


【戸建分譲(建物配置未定)の場合】

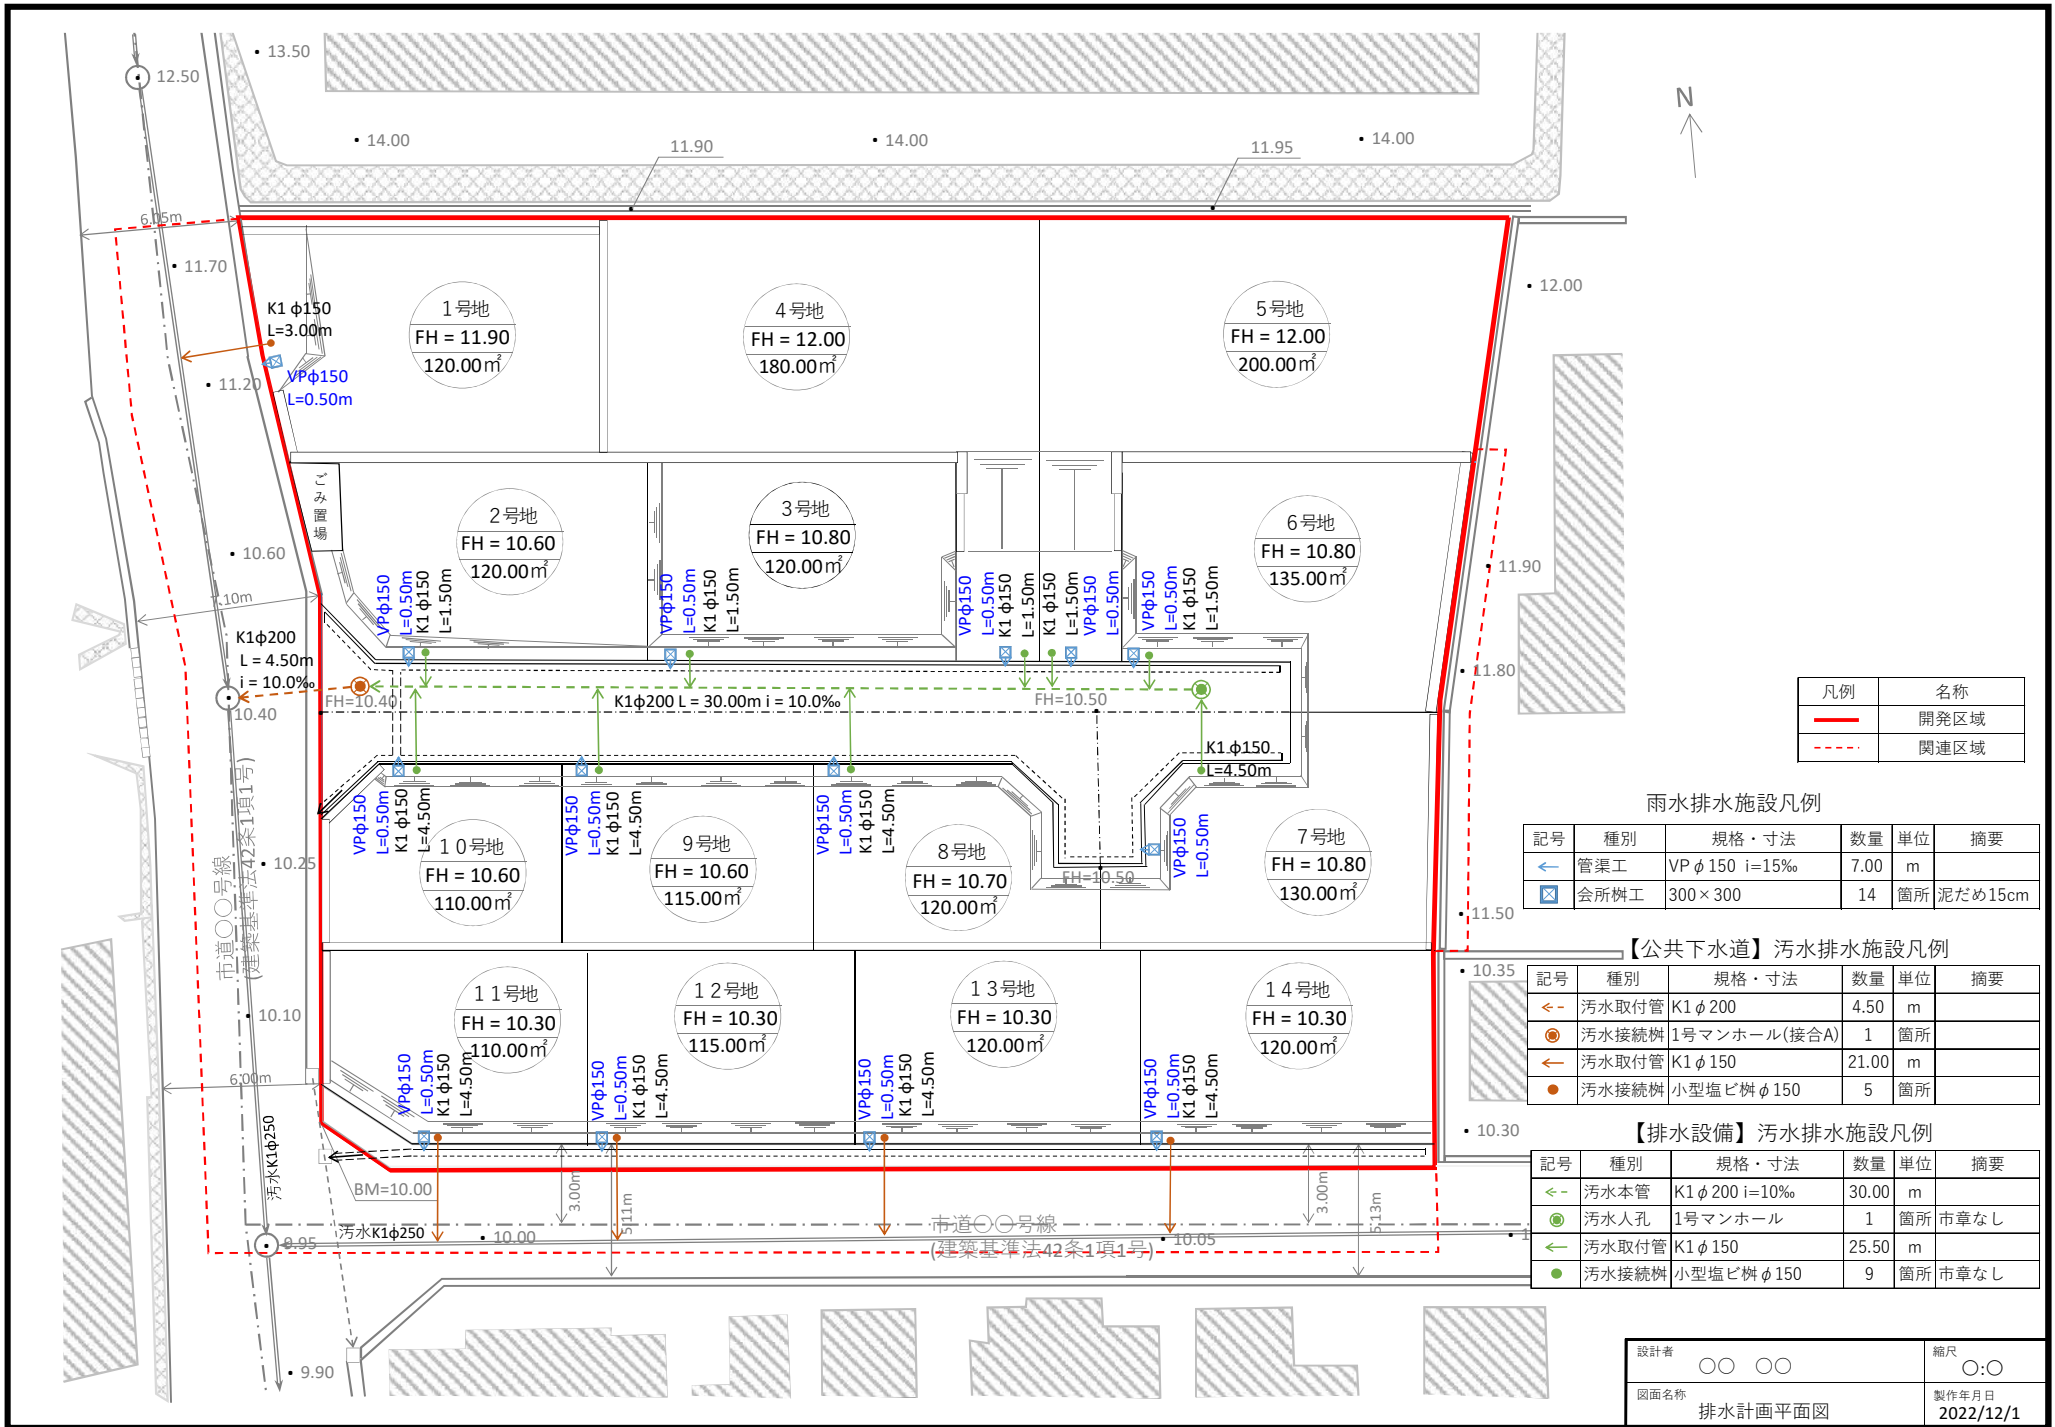

凡例	名称
—	開発区域
- - -	関連区域

雨水排水施設凡例

記号	種別	規格・寸法	数量	単位	摘要
←	管渠工	VP φ 150 i=15‰	7.00	m	
☒	会所樹工	300×300	14	箇所	泥だめ15cm

【公共下水道】汚水排水施設凡例


記号	種別	規格・寸法	数量	単位	摘要
←	汚水取付管	K1 φ 200	4.50	m	
●	汚水接続樹	1号マンホール(接合A)	1	箇所	
←	汚水取付管	K1 φ 150	21.00	m	
●	汚水接続樹	小型塩ビ樹 φ 150	5	箇所	

【排水設備】汚水排水施設凡例

記号	種別	規格・寸法	数量	単位	摘要
←	汚水本管	K1 φ 200 i=10‰	30.00	m	
●	汚水人孔	1号マンホール	1	箇所	市章なし
←	汚水取付管	K1 φ 150	25.50	m	
●	汚水接続樹	小型塩ビ樹 φ 150	9	箇所	市章なし

設計者	○ ○ ○	縮尺	○:○
図面名称	排水計画平面図	製作年月日	2022/12/1

【共同住宅等(建物配置あり)の場合】

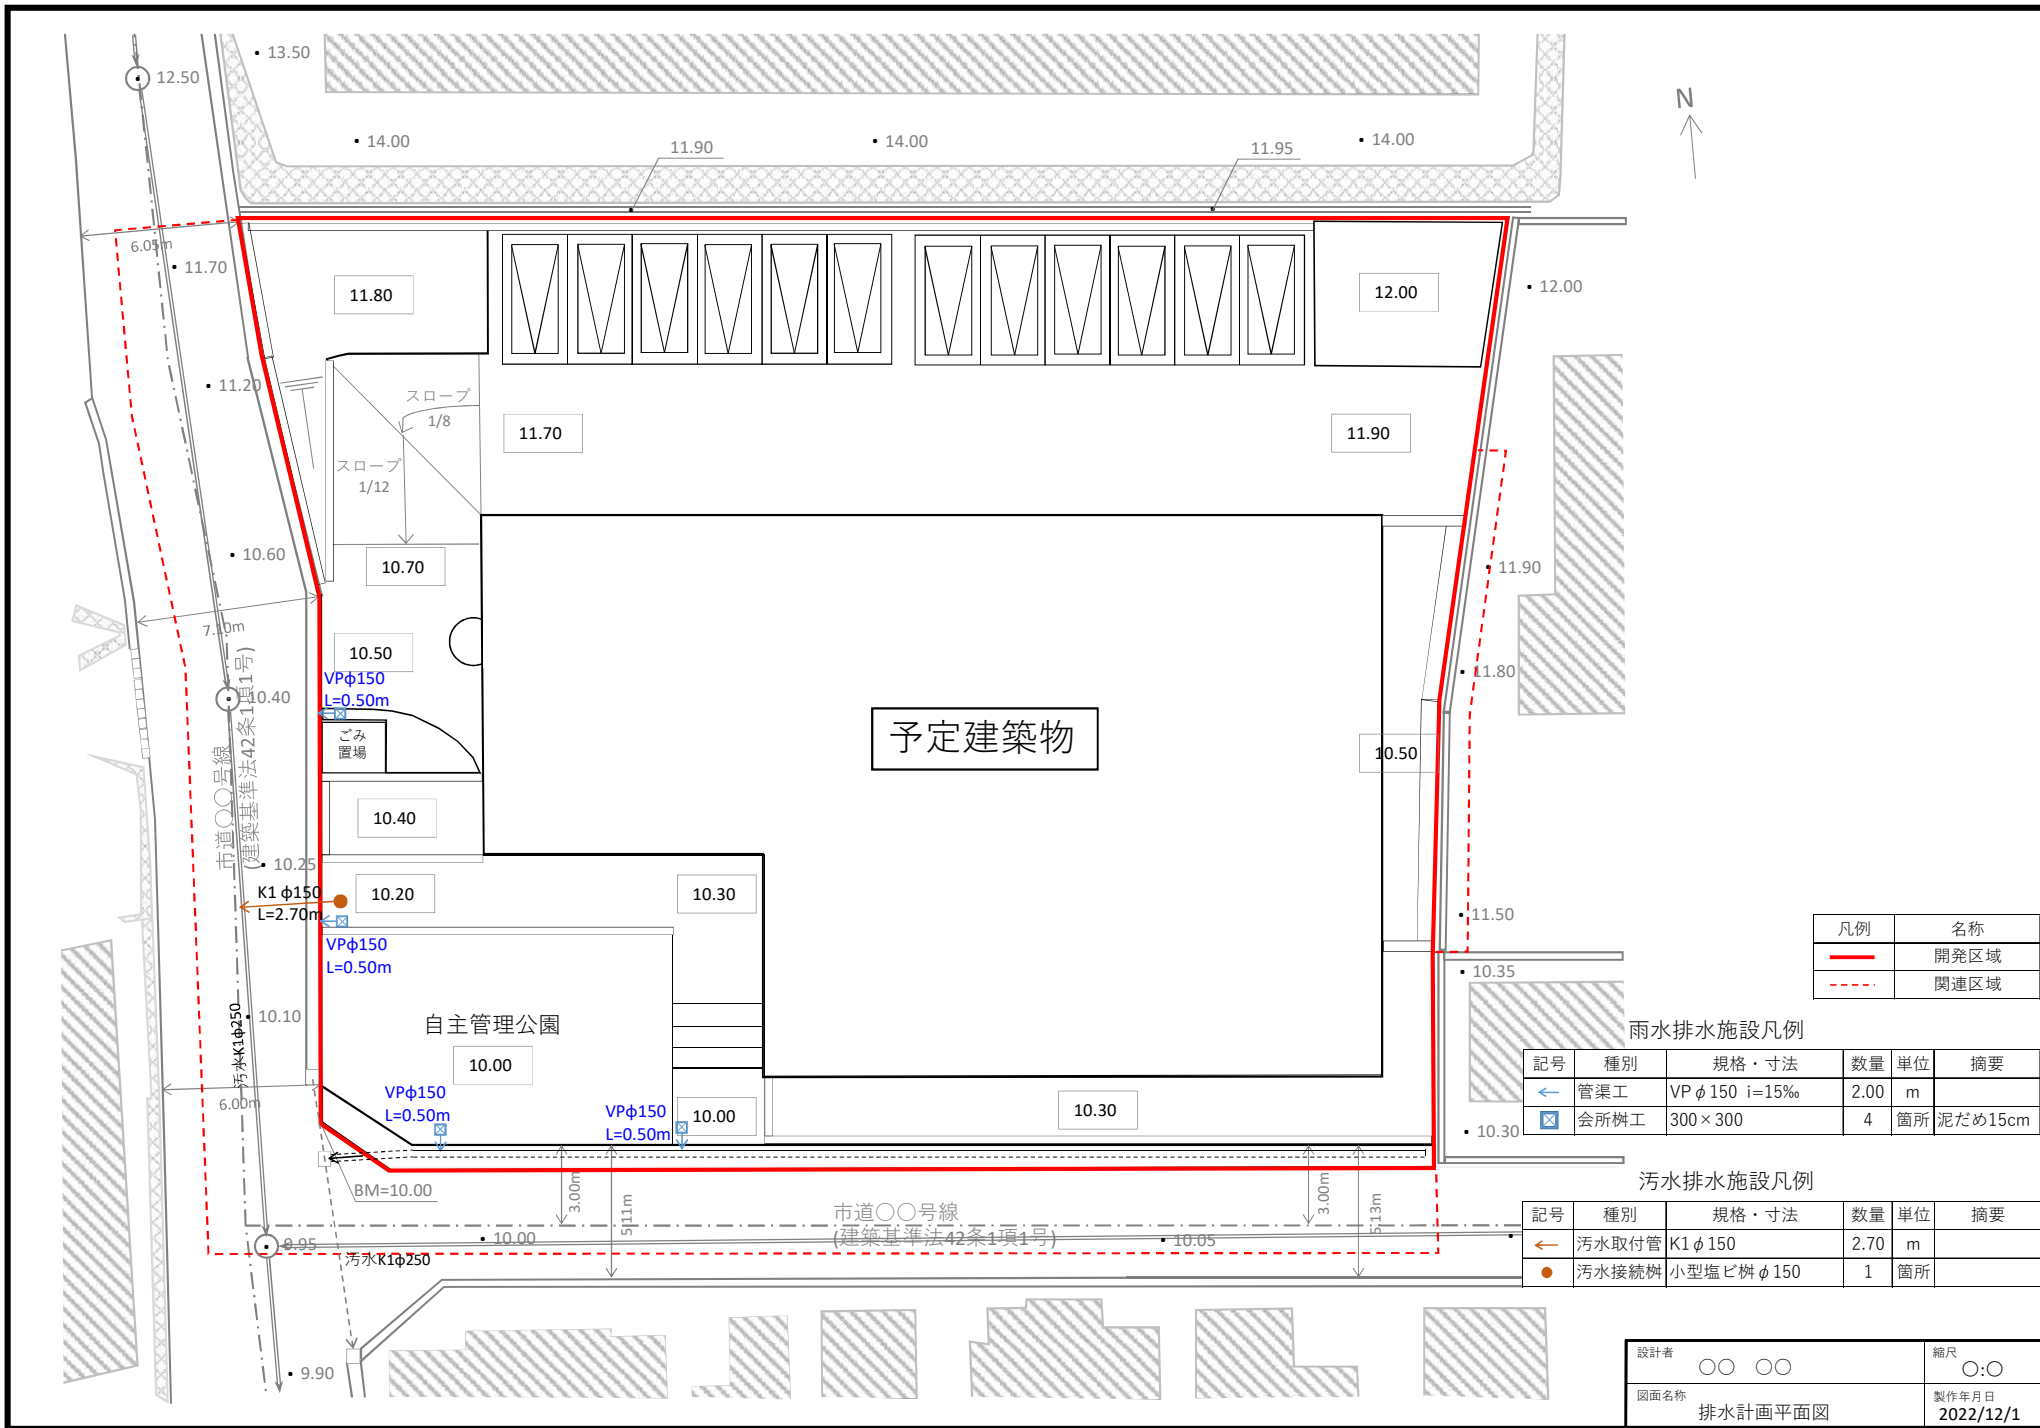

凡例	名称
—	開発区域
- - -	関連区域

雨水排水施設凡例

記号	種別	規格・寸法	数量	単位	摘要
←	管渠工	VP φ150 i=15%	2.00	m	
☒	会所樹工	300×300	4	箇所	泥だめ15cm

汚水排水施設凡例

記号	種別	規格・寸法	数量	単位	摘要
←	汚水取付管	K1 φ150	2.70	m	
●	汚水接続樹	小型塩ビ樹 φ150	1	箇所	

設計者	○○ ○○	縮尺	○:○
図面名称	排水計画平面図	製作年月日	2022/12/1