

第120号議案

生田川右岸線道路改良工事請負契約締結の件

生田川右岸線道路改良工事請負契約を次のとおり締結する。

令和3年3月19日提出

神戸市長 久 元 喜 造


- |   |         |  |
|---|---------|--|
| 1 | 工 事 名   | 生田川右岸線道路改良工事   |
| 2 | 工 事 場 所 | 神戸市中央区小野柄通1丁目，御幸通1丁目，磯上通1丁目，磯上通2丁目，浜辺通1丁目及び小野浜町  |
| 3 | 工 事 概 要 | 道路改良工事 延長 520メートル<br>道路土工 一式<br>車道舗装工 一式<br>歩道舗装工 一式<br>擁壁工 一式<br>排水構造物工 一式<br>附属施設工 一式<br>構造物撤去工 一式 |
| 4 | 請 負 金 額 | 4億7,828万円  |
| 5 | 請 負 人   | 神戸市西区平野町常本1番地の57<br>港建設株式会社<br>代表取締役 米田 一平   |
| 6 | 支 出 科 目 | 一般会計 土木費 道路橋梁整備費<br>道路改良費 工事請負費  |
| 7 | 完 成 期 限 | 令和4年12月31日   |

理 由

市会の議決に付すべき契約及び財産の取得又は処分に関する条例（昭和39年3月条例第84号）第2条の規定により，市会の議決を経る必要があるため。

工事概要	
工事名	生田川右岸線道路改良工事
工事場所	神戸市中央区小野柄通1丁目，御幸通1丁目，磯上通1丁目，磯上通2丁目，浜辺通1丁目及び小野浜町
完成期限	令和4年12月31日
工事内容	道路改良工事 延長 520メートル 道路土工 一式 車道舗装工 一式 歩道舗装工 一式 擁壁工 一式 排水構造物工 一式 附属施設工 一式 構造物撤去工 一式



# 位置図

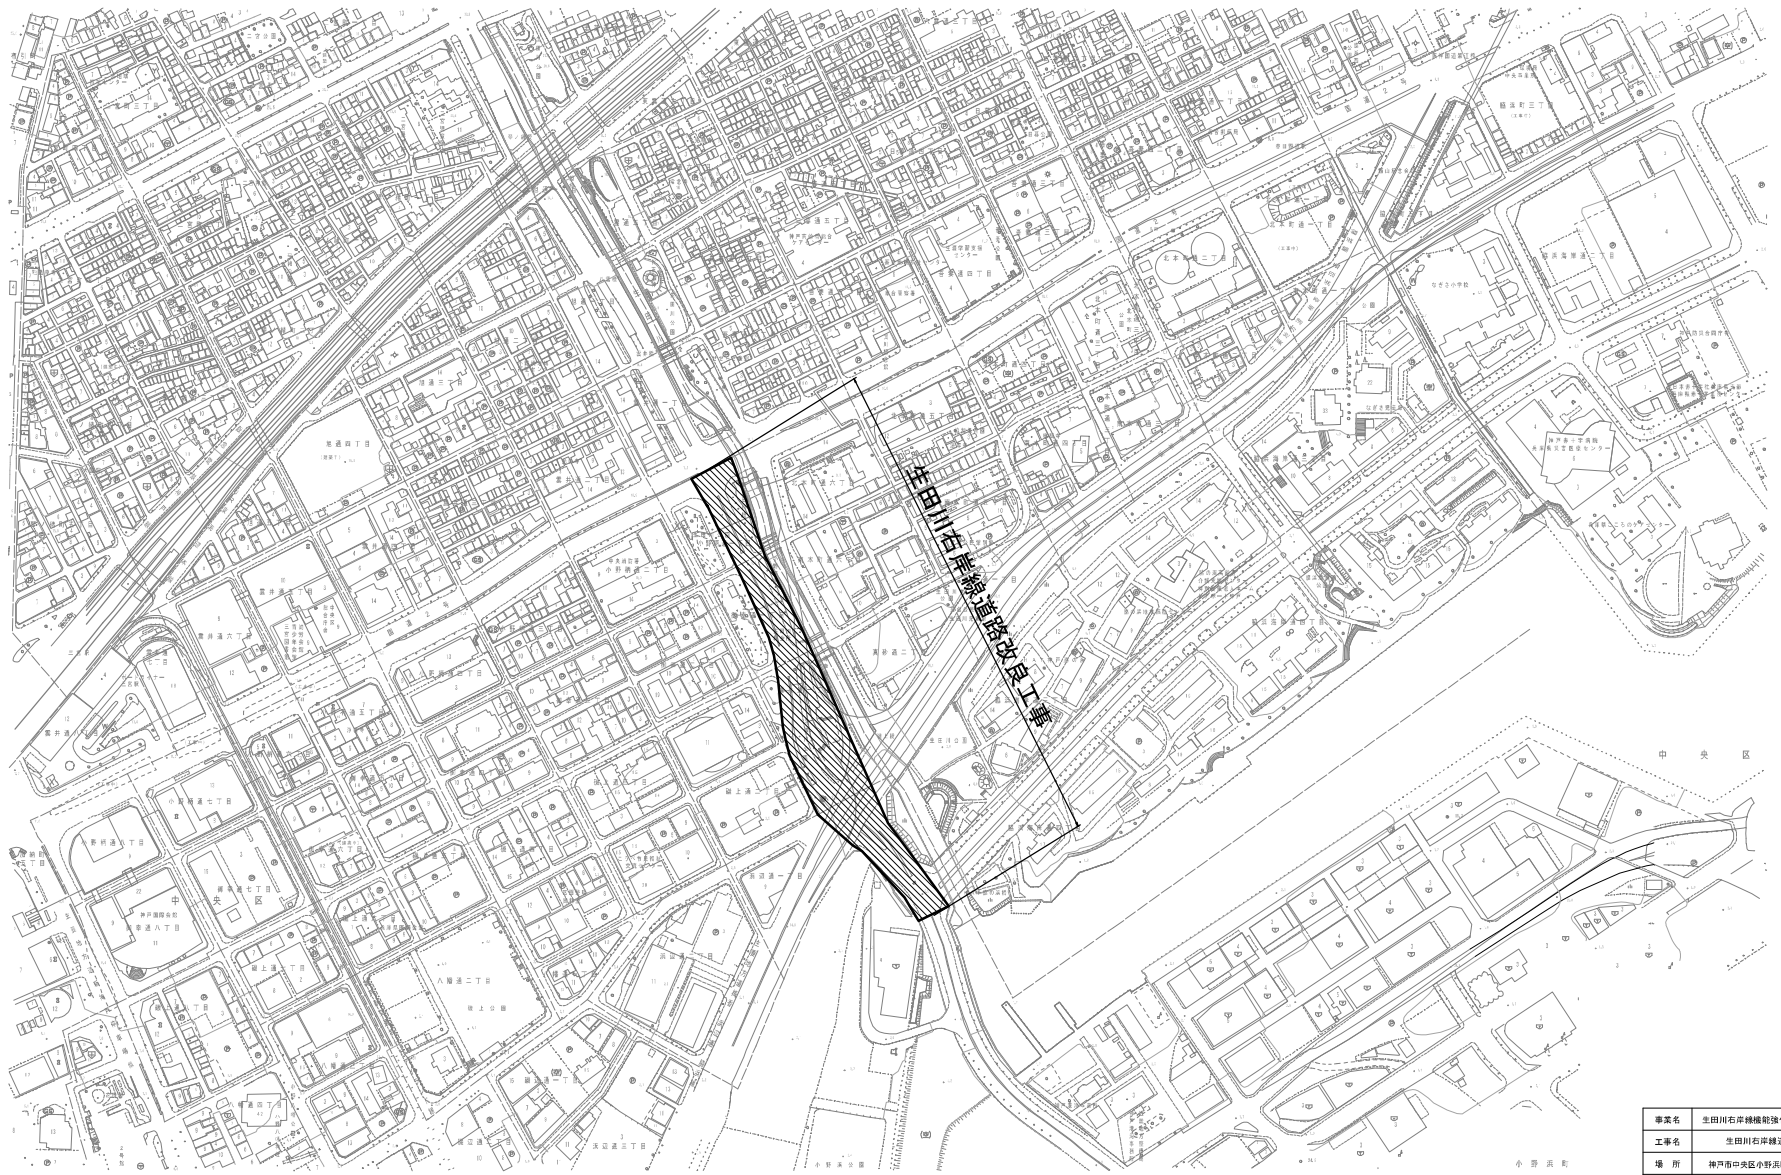

縮尺 1:2,500


事業名	生田川右岸緑道改良工事	
工事名	生田川右岸緑道改良工事	
場所	神戸市中央区小野浜町～小野浜通丁目	
図面名称	位置図	
縮尺	S=1/2500	1/75全
単位	m	
神戸市建設局 中部建設事務所		

# 舗装工平面図(1)

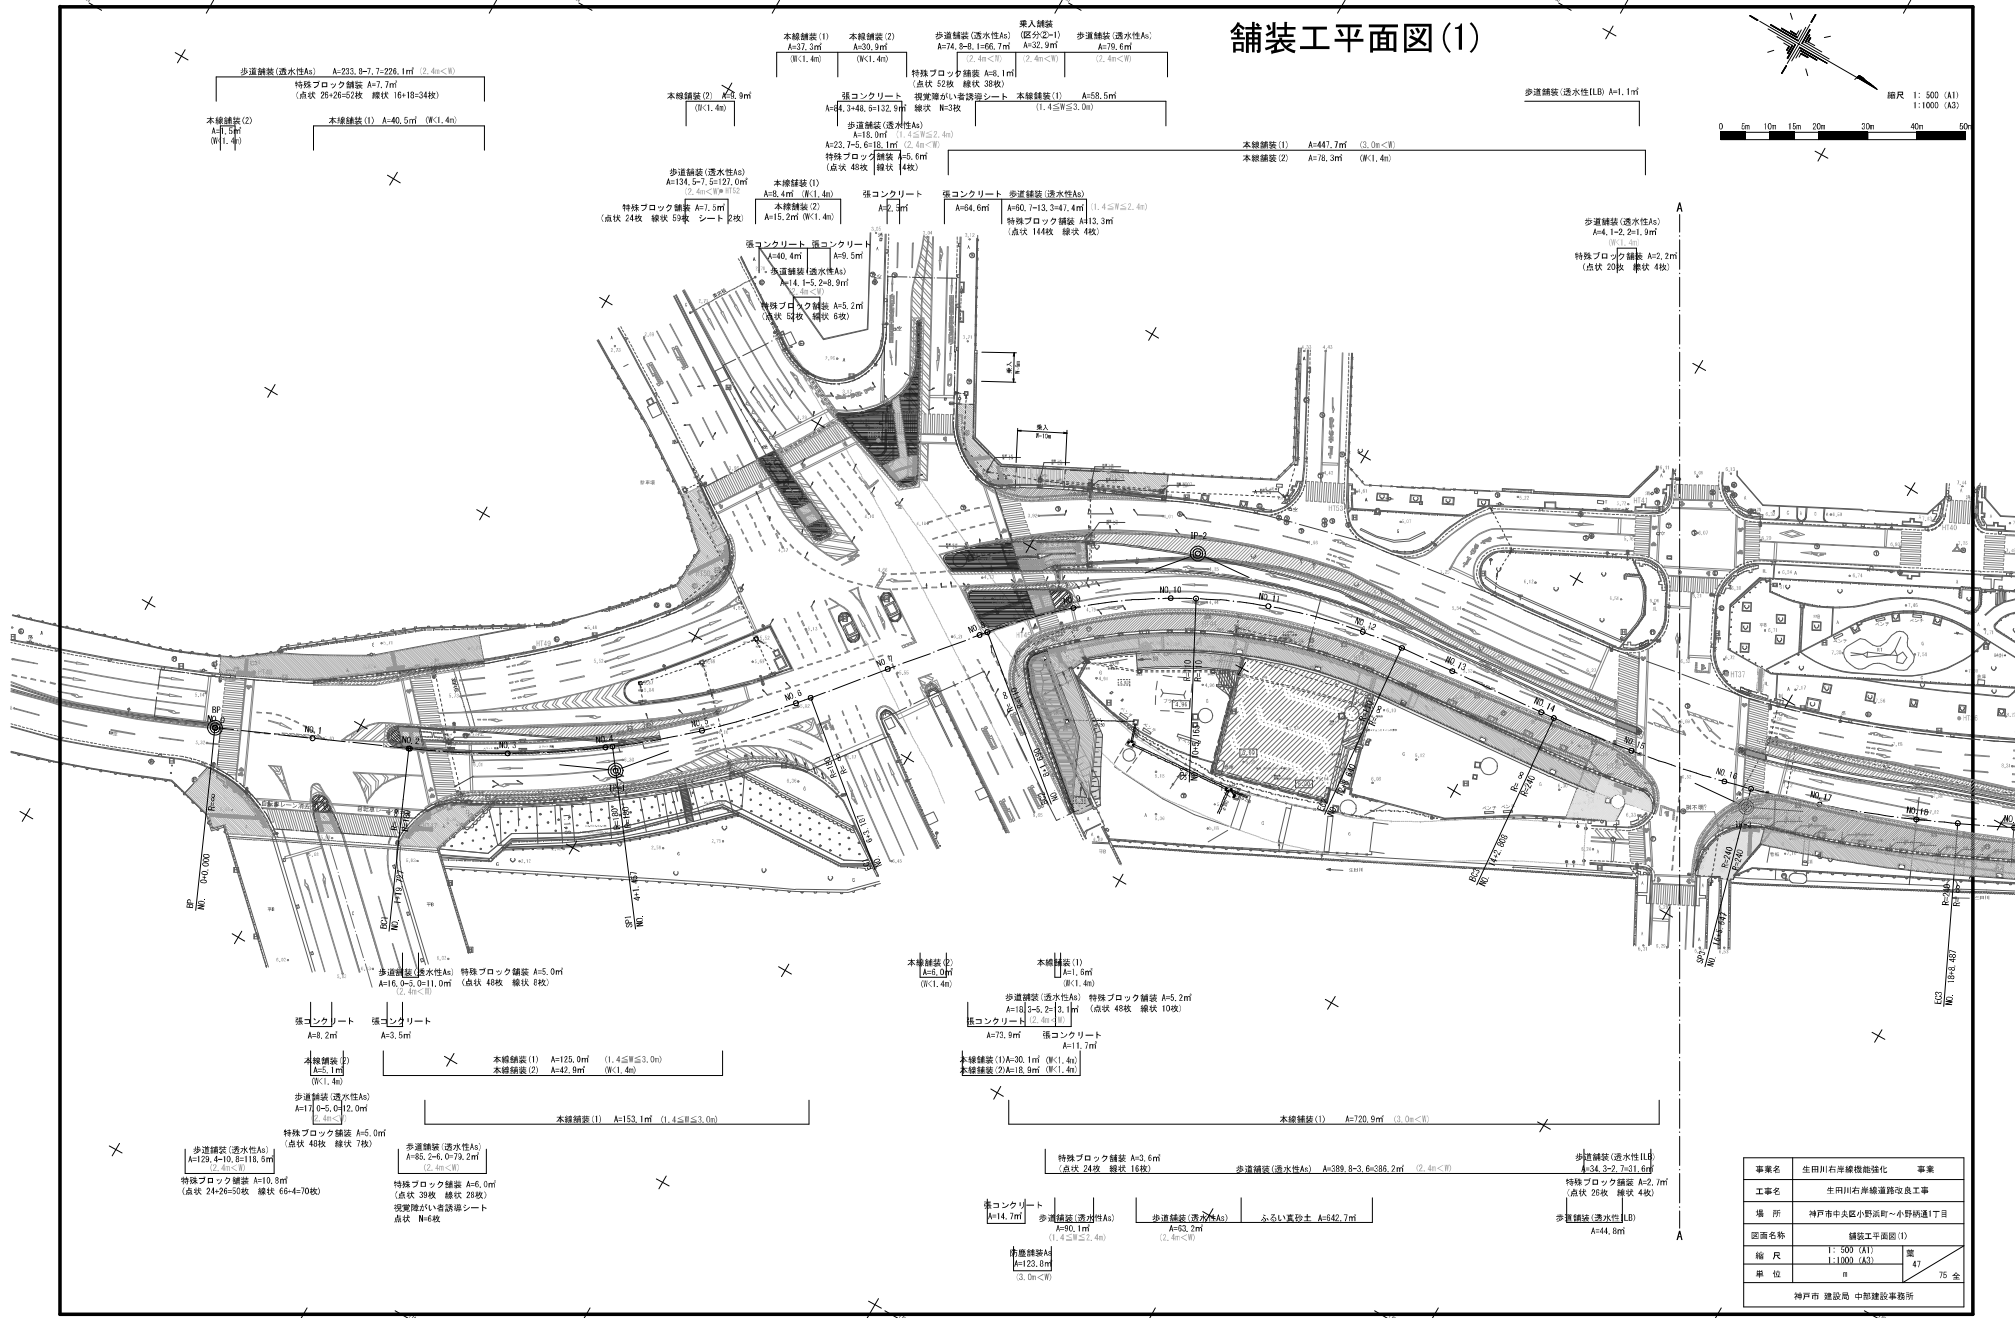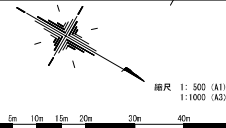

事業名	生田川右岸緑地整備事業	
工事名	生田川右岸緑地整備改良工事	
場所	神戸市中央区小野浜町~小野浜通丁目	
図面名称	舗装工平面図(1)	
縮尺	1:500 (A1)	1:1000 (A2)
単位	n	75 全
神戸市 建設局 中部建設事務所		

# 舗装工平面図(2)

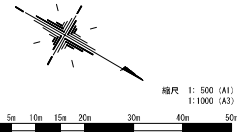

歩道舗装(透水性ILB) A=1.3+5.3+2.5+4.1m<sup>2</sup>  
 特殊ブロック舗装 A=2.5m<sup>2</sup>  
 (積枚 28枚)

歩道舗装(透水性ILB)  
 A=0.8+0.4+1.1+0.1+1.7m<sup>2</sup>  
 特殊ブロック舗装 A=0.4m<sup>2</sup>  
 (積枚 4枚)

歩道舗装(透水性ILB)  
 A=0.9+0.4+1.1+3.8+2.4+3+7.3m<sup>2</sup>  
 特殊ブロック舗装 A=4.3m<sup>2</sup>  
 (点状 2枚 積枚 4+42+48枚)

歩道舗装(透水性As)  
 A=174.7m<sup>2</sup> (2.4m<C)

歩道舗装(透水性ILB)  
 A=66.1+11.3+54.8m<sup>2</sup>  
 特殊ブロック舗装 A=11.3m<sup>2</sup>  
 (点状 2枚 積枚 84+18+108枚)

歩道舗装(透水性As)  
 A=3.9+2+1.7m<sup>2</sup>  
 特殊ブロック舗装 A=2.2m<sup>2</sup>  
 (点状 2枚 積枚 4枚)

歩道舗装(透水性As)  
 A=14.2+5.0+9.2m<sup>2</sup>  
 特殊ブロック舗装 A=5.0m<sup>2</sup>  
 (点状 4枚 積枚 7枚)

歩道舗装(透水性ILB)  
 A=27.4+1.8+7.3m<sup>2</sup>  
 特殊ブロック舗装 A=5.1m<sup>2</sup>  
 (点状 26枚 積枚 31枚)

歩道舗装(透水性As)  
 A=259.2+1.8+258.3m<sup>2</sup> (2.4m<C)  
 特殊ブロック舗装 A=1.4m<sup>2</sup>  
 (点状 8枚 積枚 12枚)


歩道舗装(透水性ILB)  
 A=11.3+2+0.1+0.1m<sup>2</sup>  
 特殊ブロック舗装 A=2.0m<sup>2</sup>  
 (点状 18枚 積枚 4枚)

歩道舗装(透水性ILB)  
 A=21.9+3.4+13.1m<sup>2</sup>  
 特殊ブロック舗装 A=5.4m<sup>2</sup>  
 (点状 44枚 積枚 16枚)

歩道舗装(透水性As)  
 A=186.8m<sup>2</sup> (2.4m<C)



歩道舗装(透水性ILB)  
 A=82.4+5.6+78.8m<sup>2</sup>  
 特殊ブロック舗装 A=7.6m<sup>2</sup>  
 (点状 26枚 積枚 36枚)

歩道舗装(透水性As) A=99.9m<sup>2</sup>

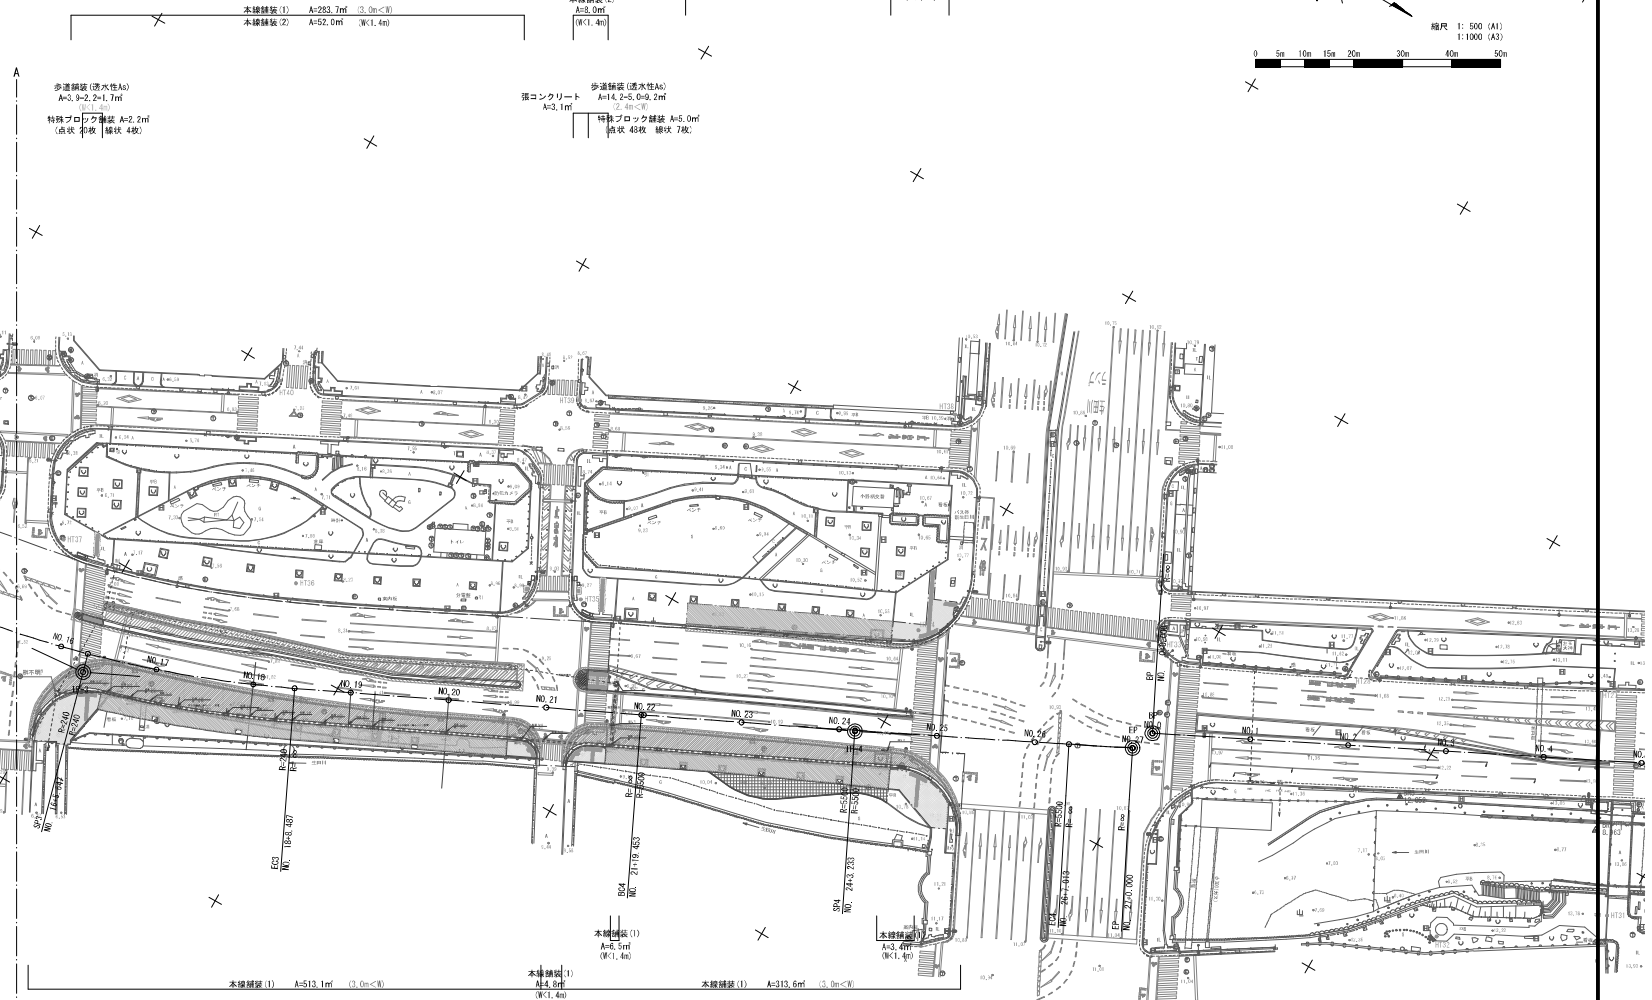

事業名	生田川右岸緑地強化 事業		
工事名	生田川右岸緑地改良工事		
場 所	神戸市中央区小野浜町~小野浜通1丁目		
図面名称	舗装工平面図(2)		
縮 尺	1:500 (A1)	縮 尺	40
	1:1000 (A3)	縮 尺	75 全
単 位	n		
神戸市 建設局 中部建設事務所			


# 舗装工平面図(3)

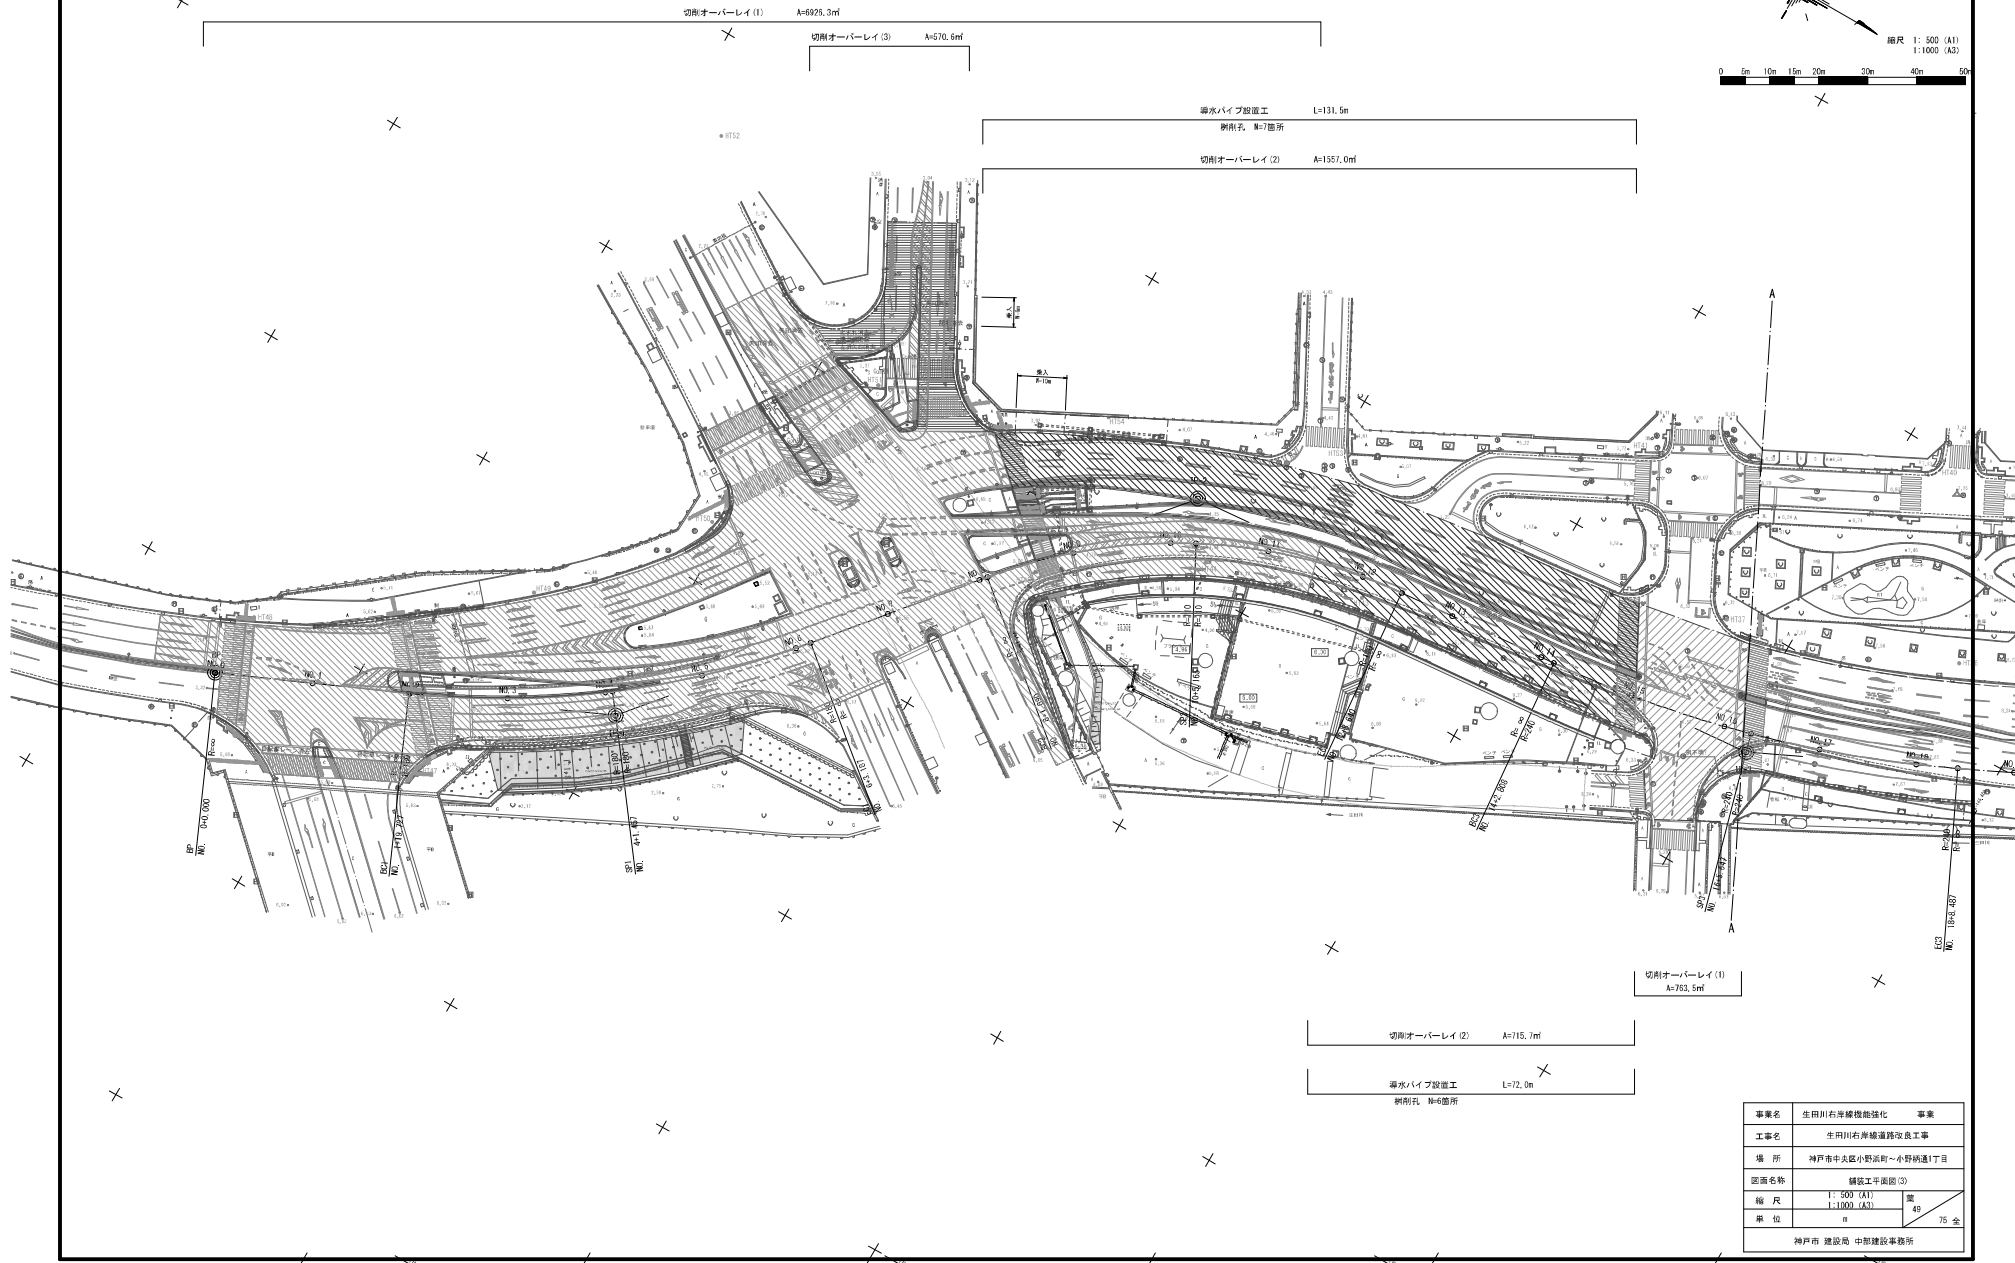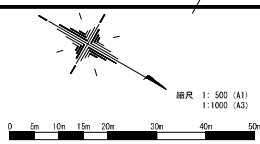

# 舗装工平面図(4)



縮尺 1: 500 (A1)  
1: 1000 (A3)

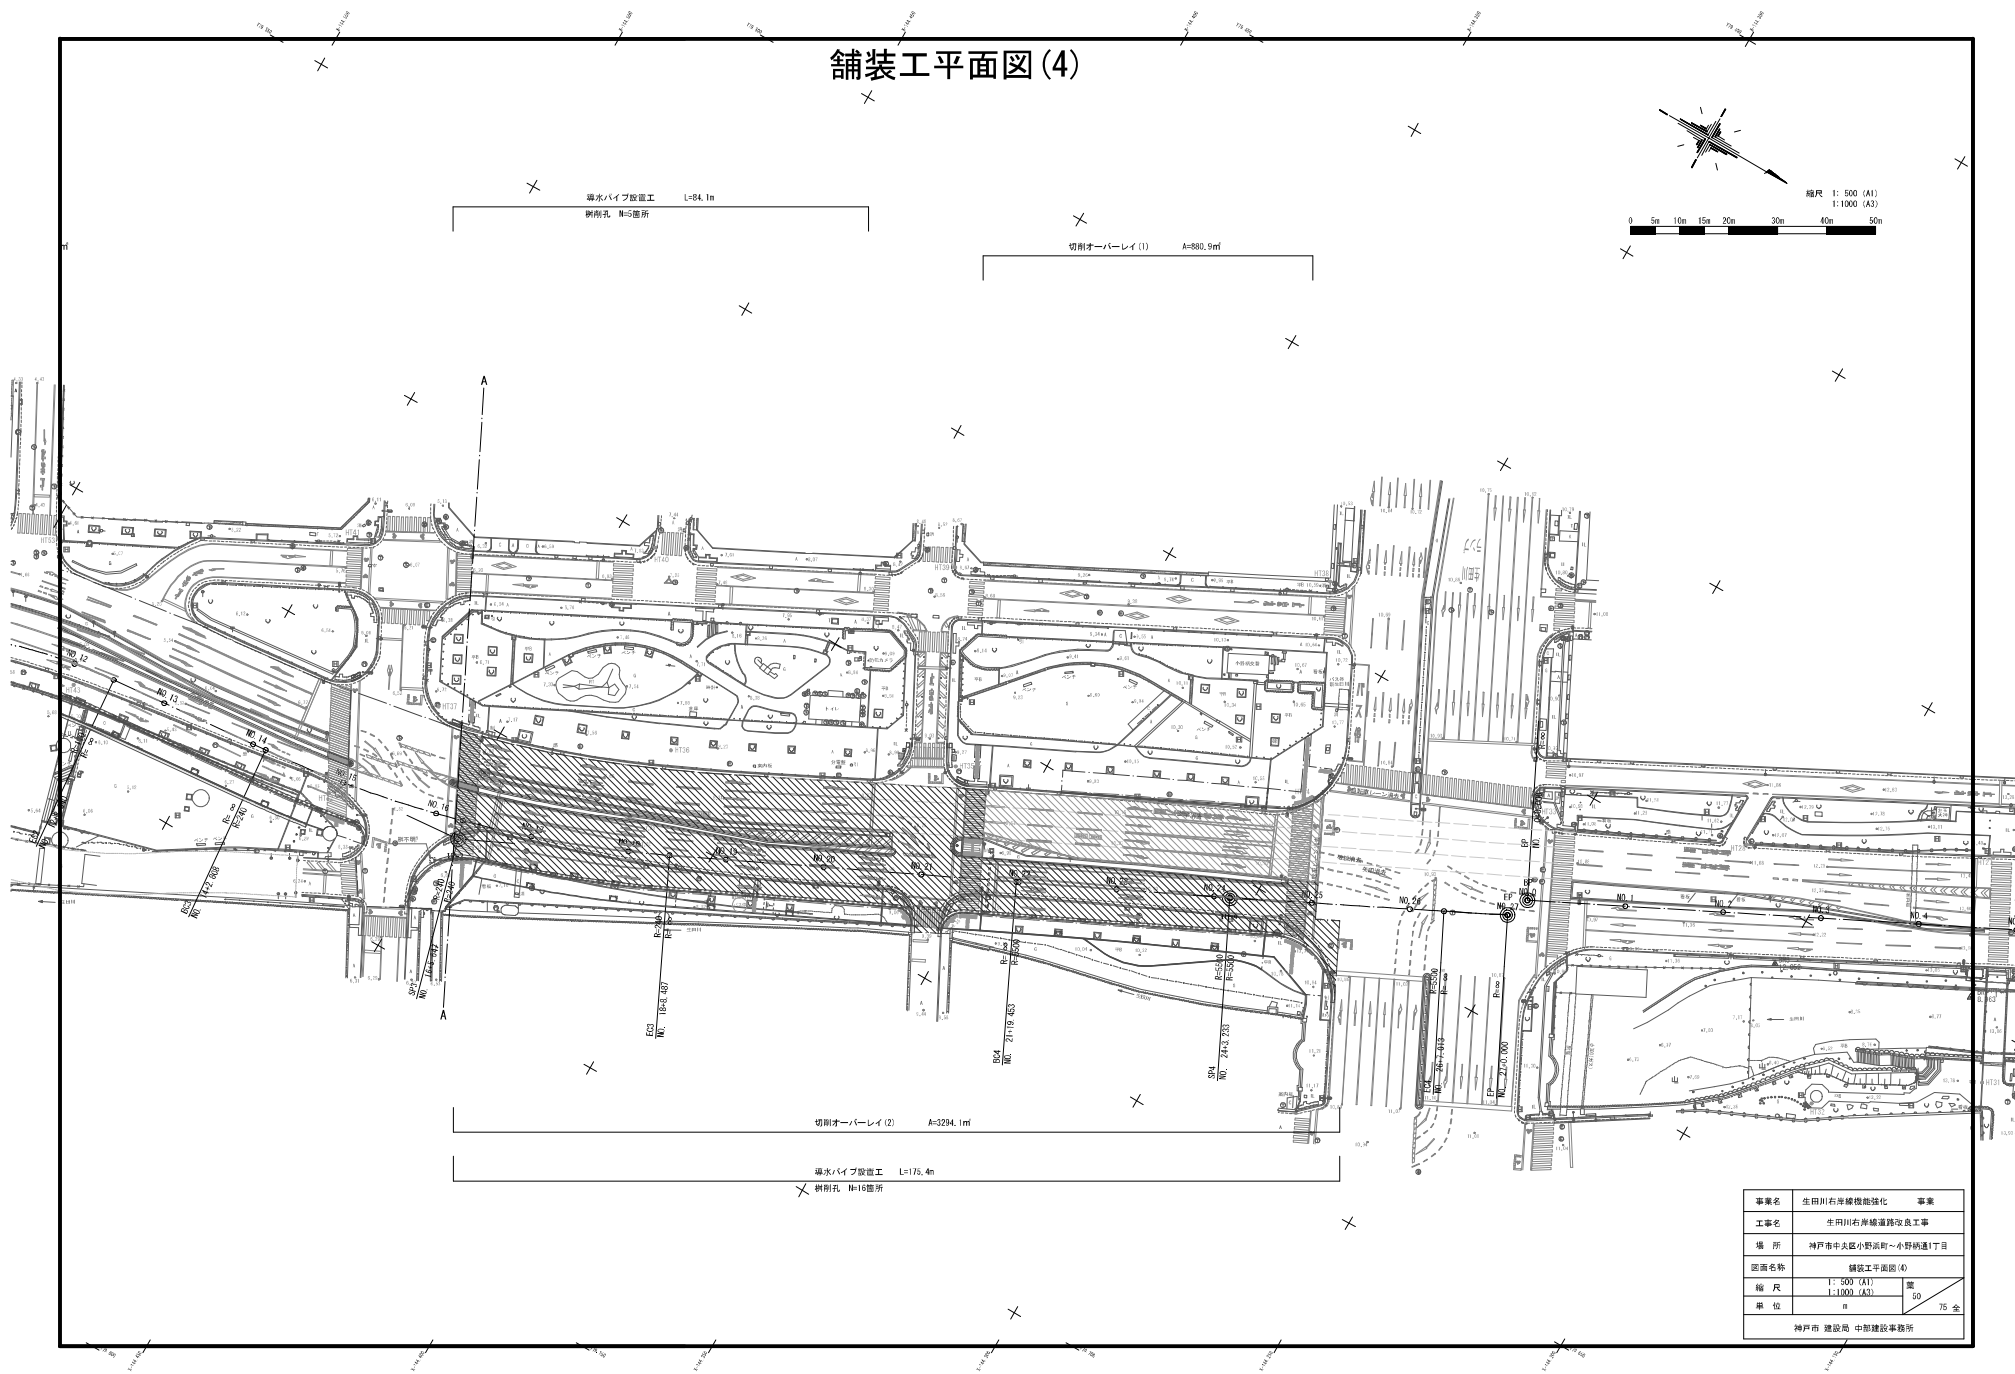

導水パイプ設置工 L=84.1m  
樹根孔 N=5箇所

切削オーバーレイ (1) A=580.9㎡

切削オーバーレイ (2) A=5294.1㎡

導水パイプ設置工 L=175.4m  
樹根孔 N=18箇所

事業名	生田川右岸線強化 事業		
工事名	生田川右岸線道路改良工事		
場所	神戸市中央区小野浜町~小野浜通1丁目		
図面名称	舗装工平面図(4)		
縮尺	1: 500 (A1)	縮	50
	1: 1000 (A3)	縮	75 全
単位	m		
神戸市 建設局 中部建設事務所			

令和3年2月3日開札

簡易型総合評価落札方式 制限付一般競争入札 入札結果

工事名		予定価格（税抜）		落札率
生田川右岸線道路改良工事		461,783,000		94.2
（単位：円 税抜）				
業者名	技術評価点 ①	入札金額 ②	評価値 ①/②× 10,000,000	落否
1 港建設株式会社	120	434,800,000	2.759	落
2 兵庫奥栄建設株式会社	117	460,000,000	2.543	否
3 株式会社島田組		辞退		否

仮契約金額（消費税込） 478,280,000 円