



・表示内容は指定申請時のものであり、現況と相違している場合があります。
 ・実際の幅員、延長が指定と異なる場合、復元等が必要となりますので、窓口でご相談下さい。
 ・指定区域の一部が廃止済の場合がありますので、ご注意ください。

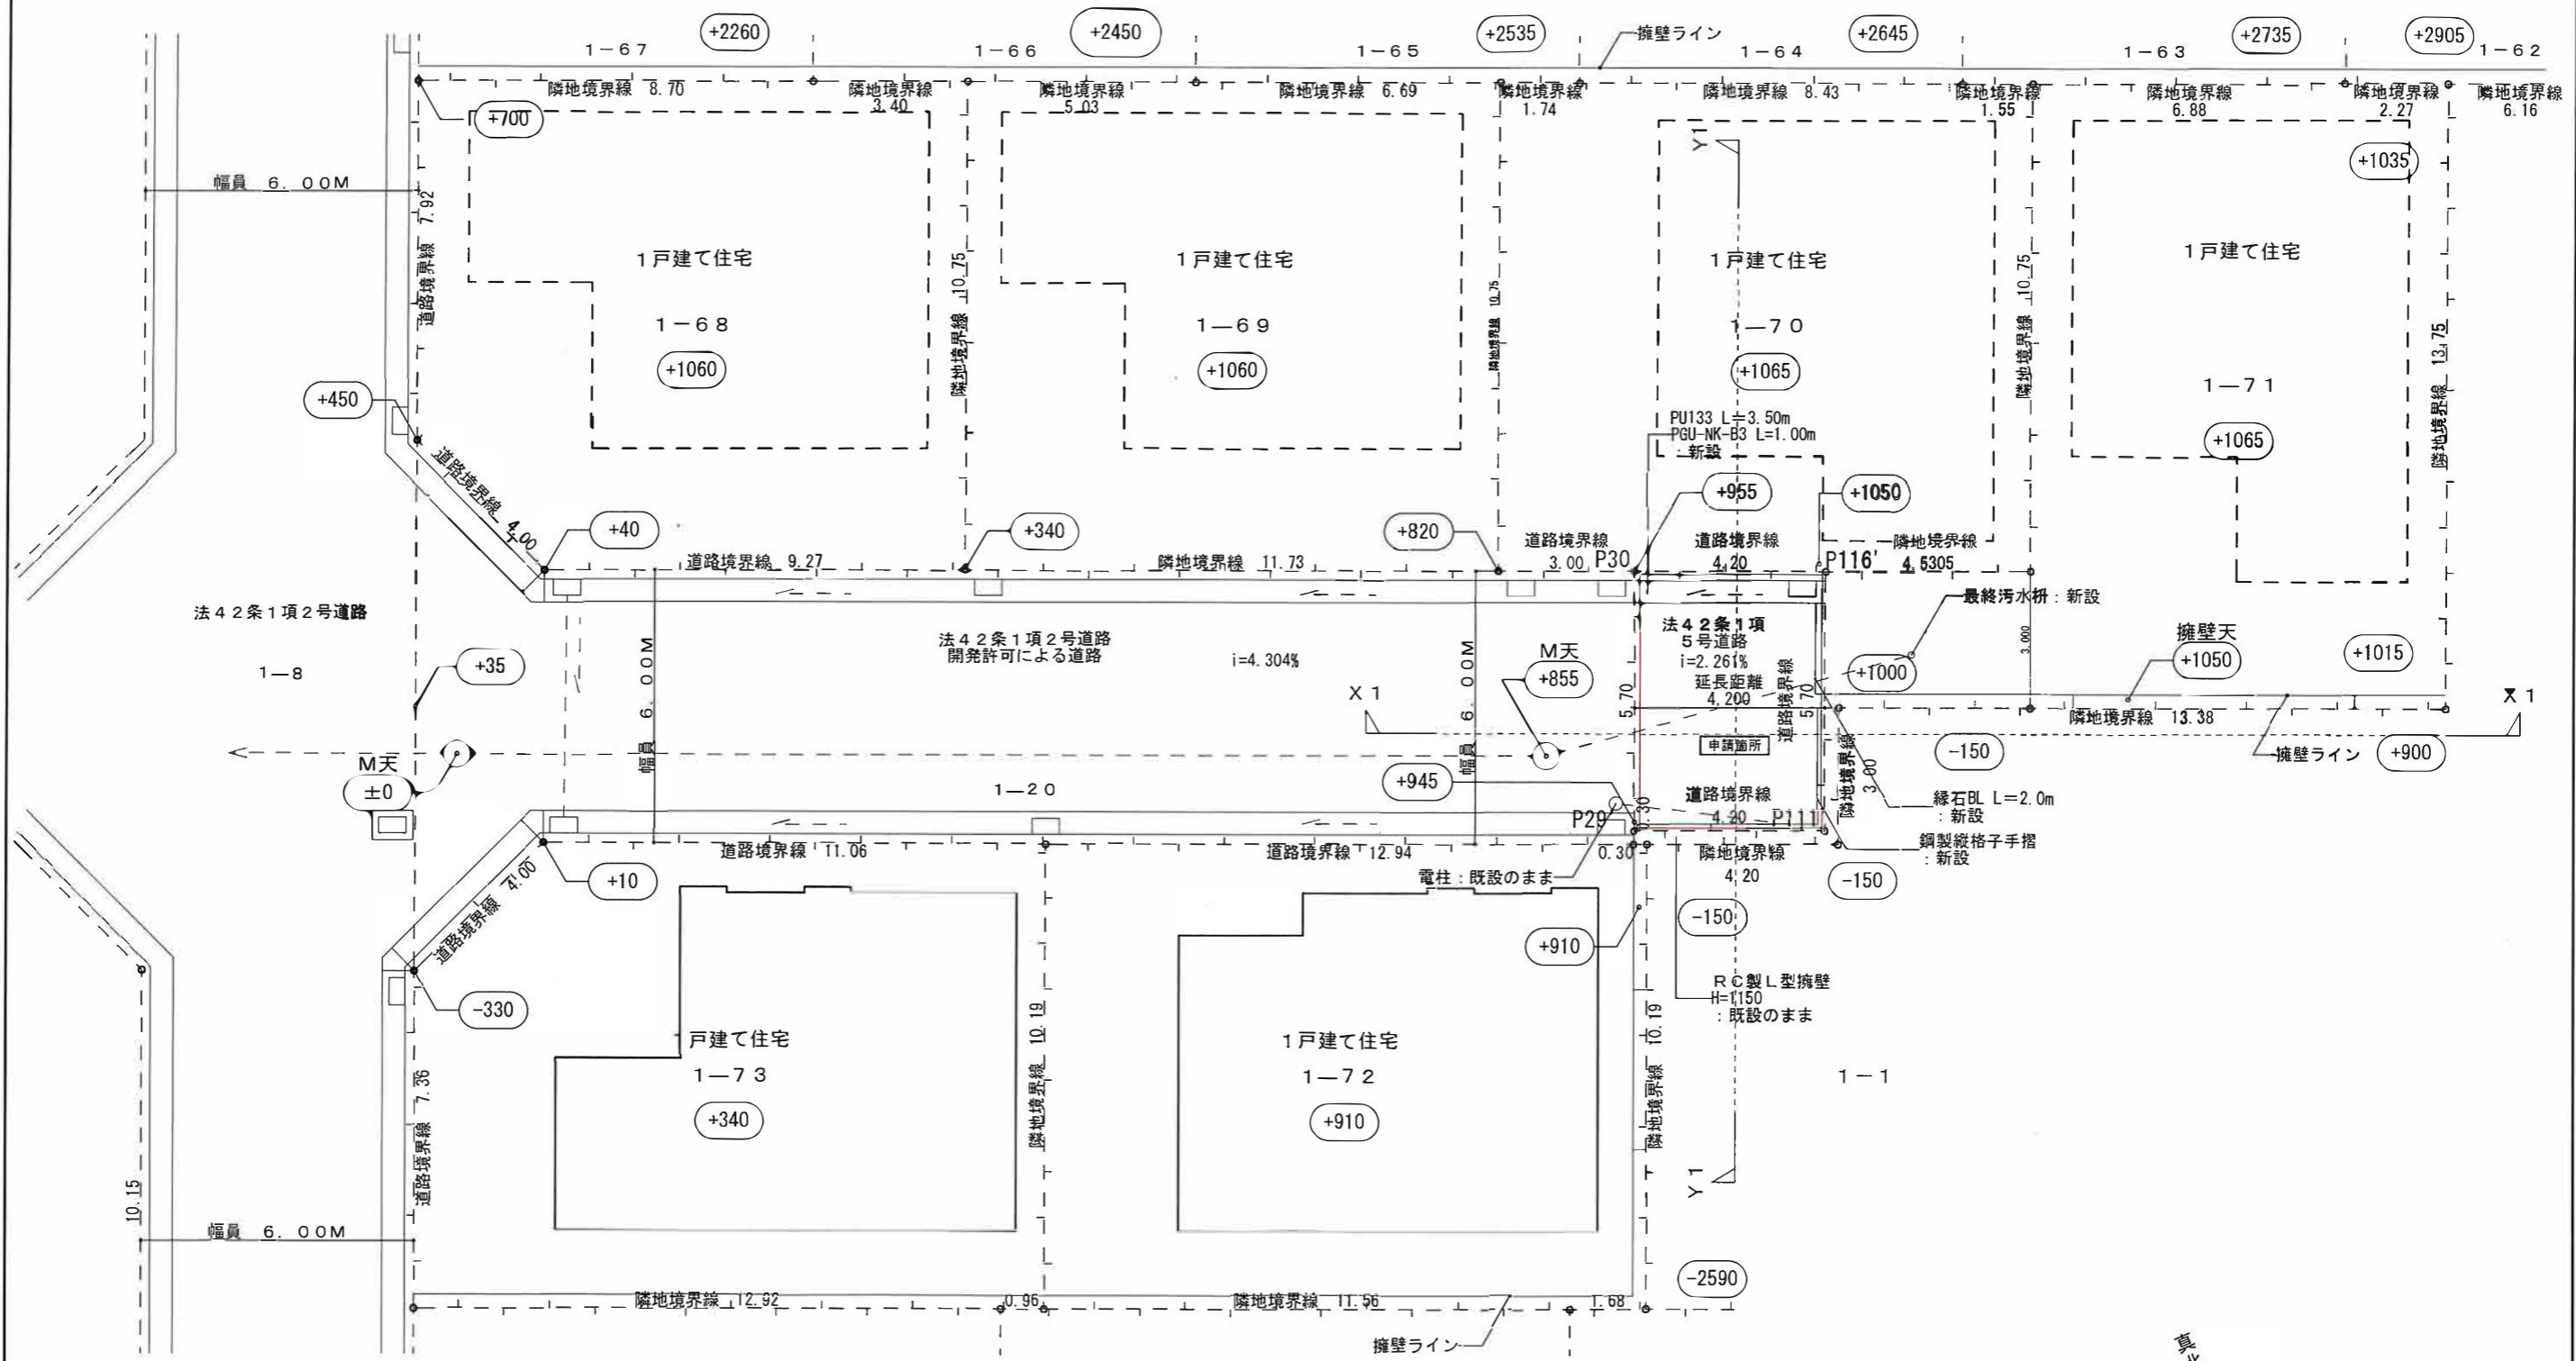

道路平面図 S = 1/150

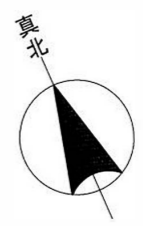

・表示内容は指定申請時のものであり、現況と相違している場合があります。
 ・実際の幅員、延長が指定と異なる場合、復元等が必要となりますので、窓口でご相談下さい。
 ・指定区域の一部が廃止済の場合がありますので、ご注意ください。

| | | | | | | |
|--|--|-----------|-------------------------|---------------------|-----------------------|--------------------|
| <p>名称 madre garden 舞多聞西6丁目</p> | <p>MARINE HOME 神戸市垂水区名谷町2285-3 マリンホーム建築設計事務所 二級建築士 阪神 第3429号</p> | <p>特記</p> | <p>日付 R01.10.29</p> | <p>縮尺 1/150</p> | <p>図面名称 道路平面図</p> | <p>記号 A-08</p> |
|--|--|-----------|-------------------------|---------------------|-----------------------|--------------------|