


注


■	水工事(配管・工事)
■	電気工事(配線)

共通	11-525	11-525	307	要求 No.	6
図名	別添資料4-7 既存住宅標準住戸詳細図				
平面詳細図	1:20			神戸市住宅建設課	
第1版	M架			神戸市住宅建設課	

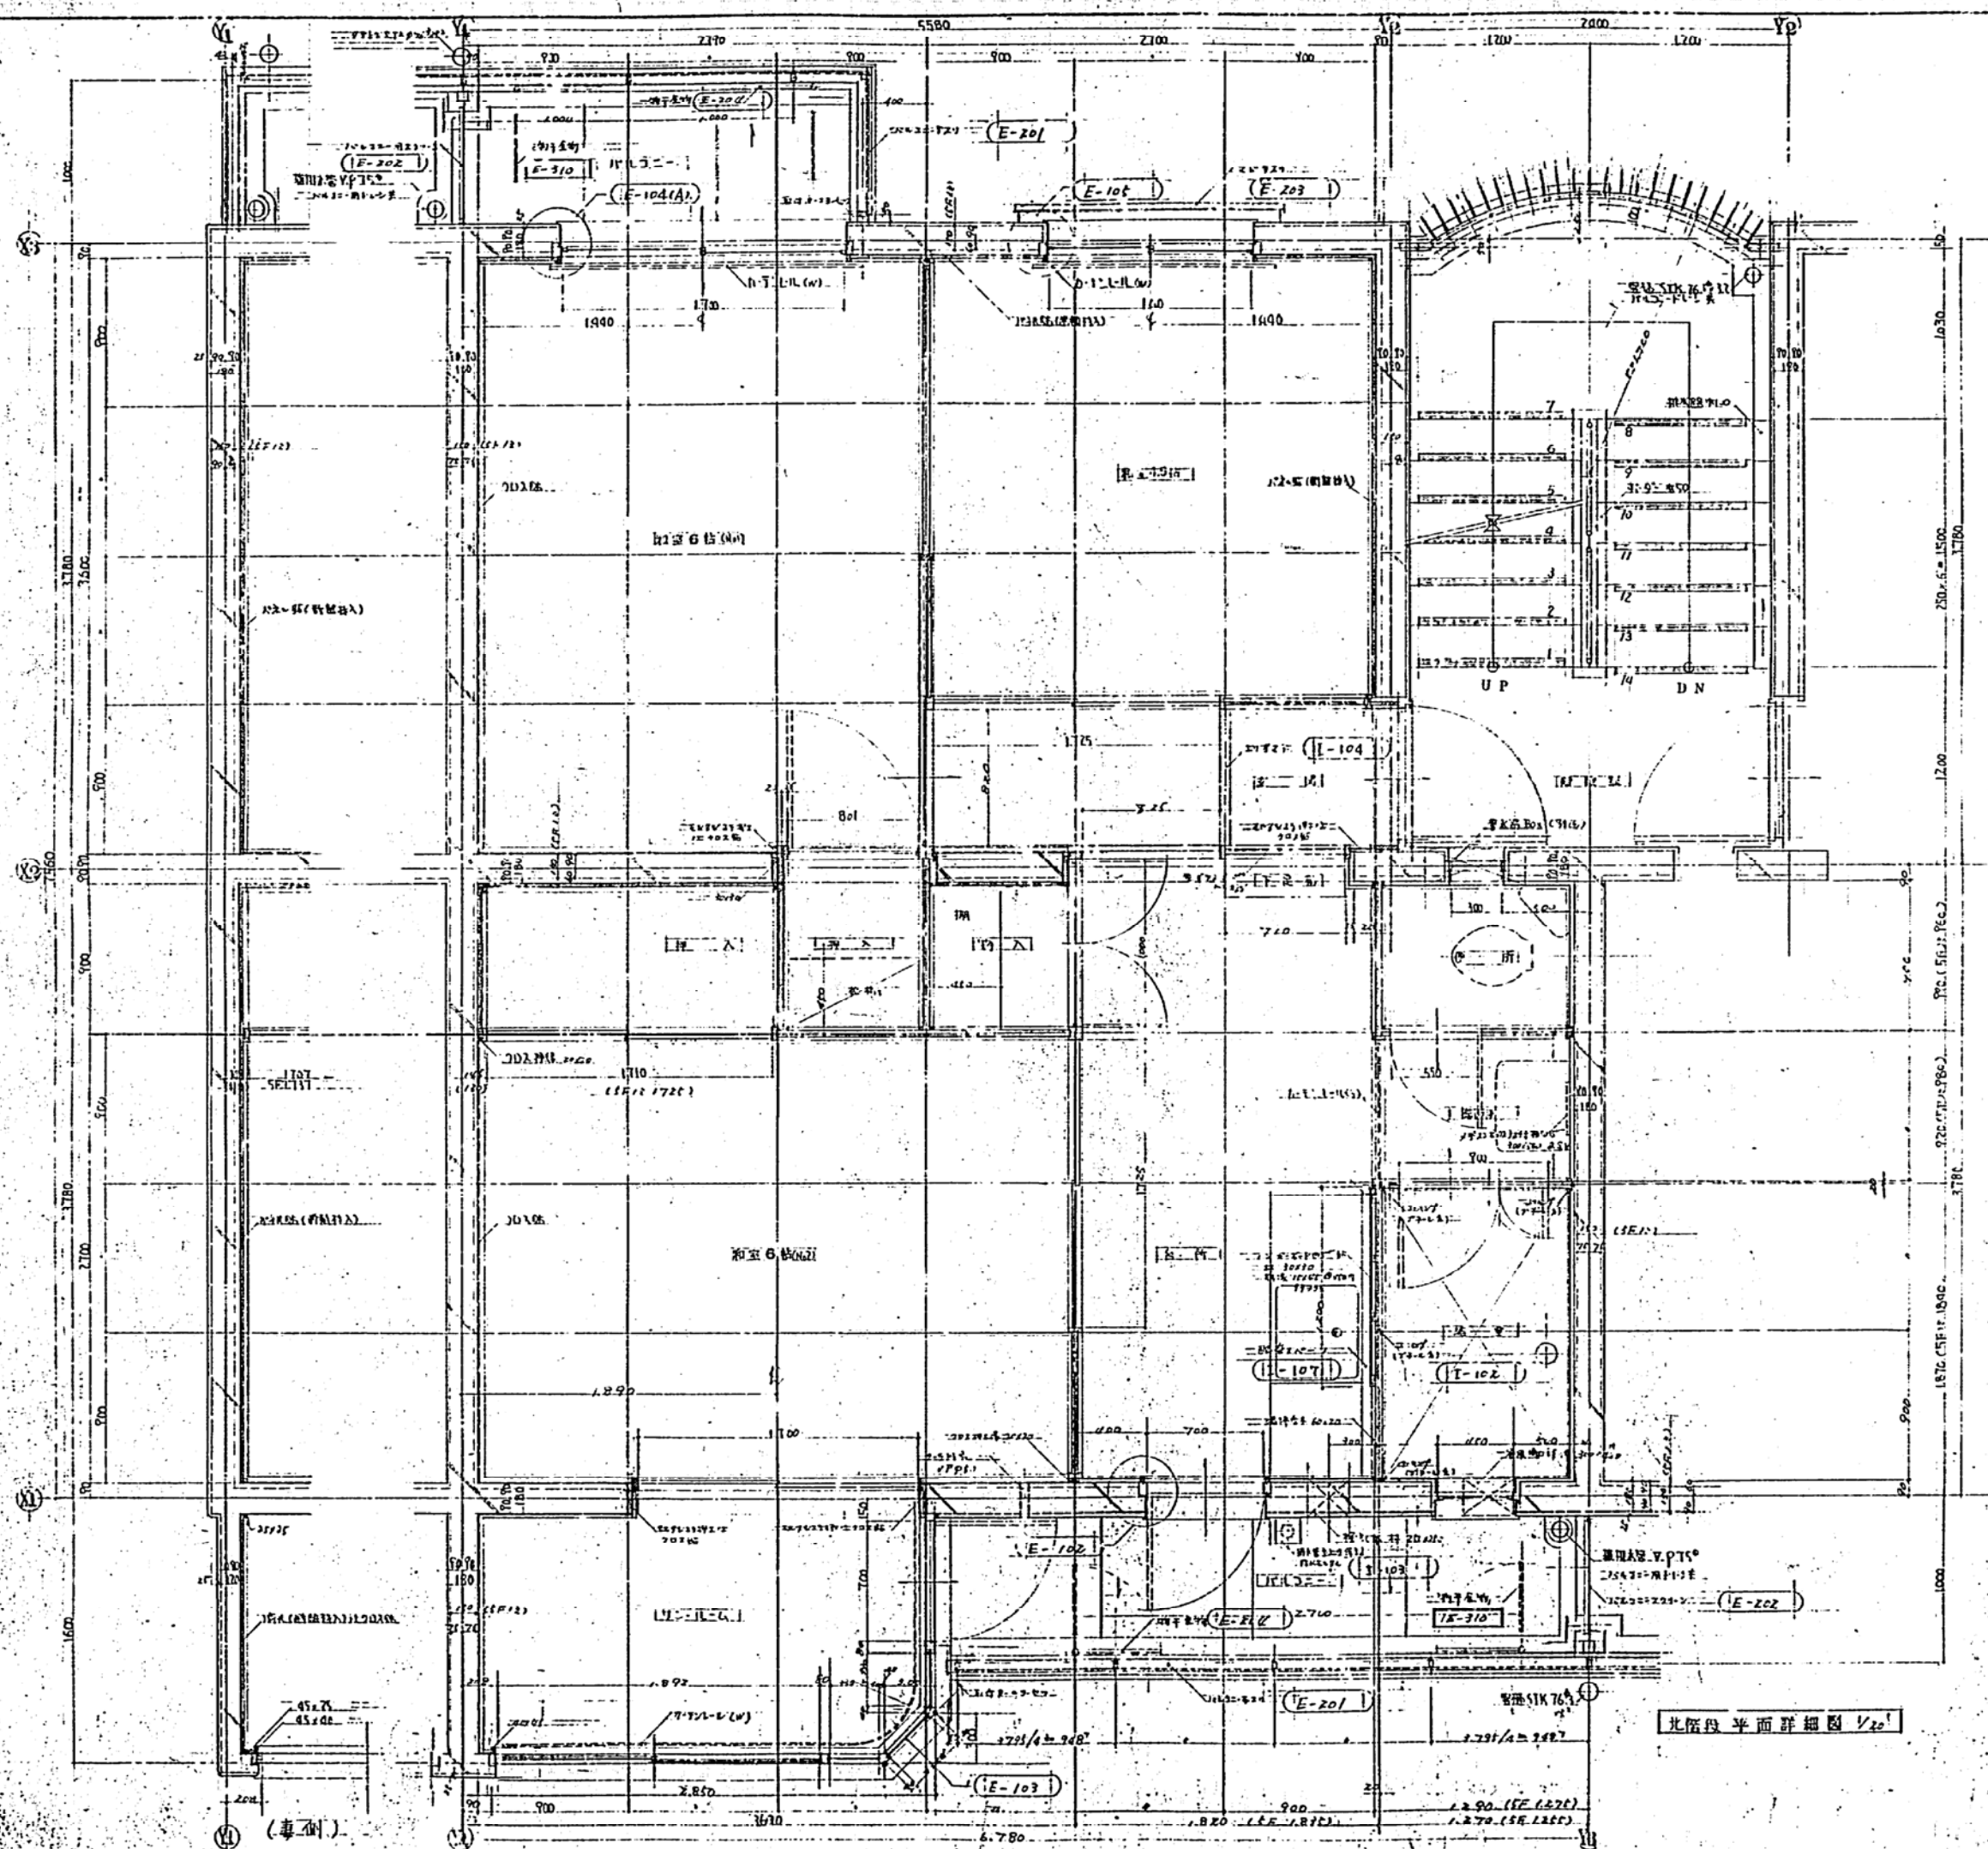


北院段平面詳細圖 1/20

竹內建築事務所 TAKEUCHI ARCHITECTS & ENGINEERS 〒100-0001 東京都千代田区千代田1-10-1 TEL (211) 2111		114号士 内 部 TEL (211) 2111
共同 調査 1-8-5	2760 要求NO. 7/ 47	5(2)
(土) 4(2) 平 面 詳 細 図 1/20	竹内建築事務所 〒100-0001 東京都千代田区千代田1-10-1 TEL (211) 2111	竹内建築事務所 〒100-0001 東京都千代田区千代田1-10-1 TEL (211) 2111

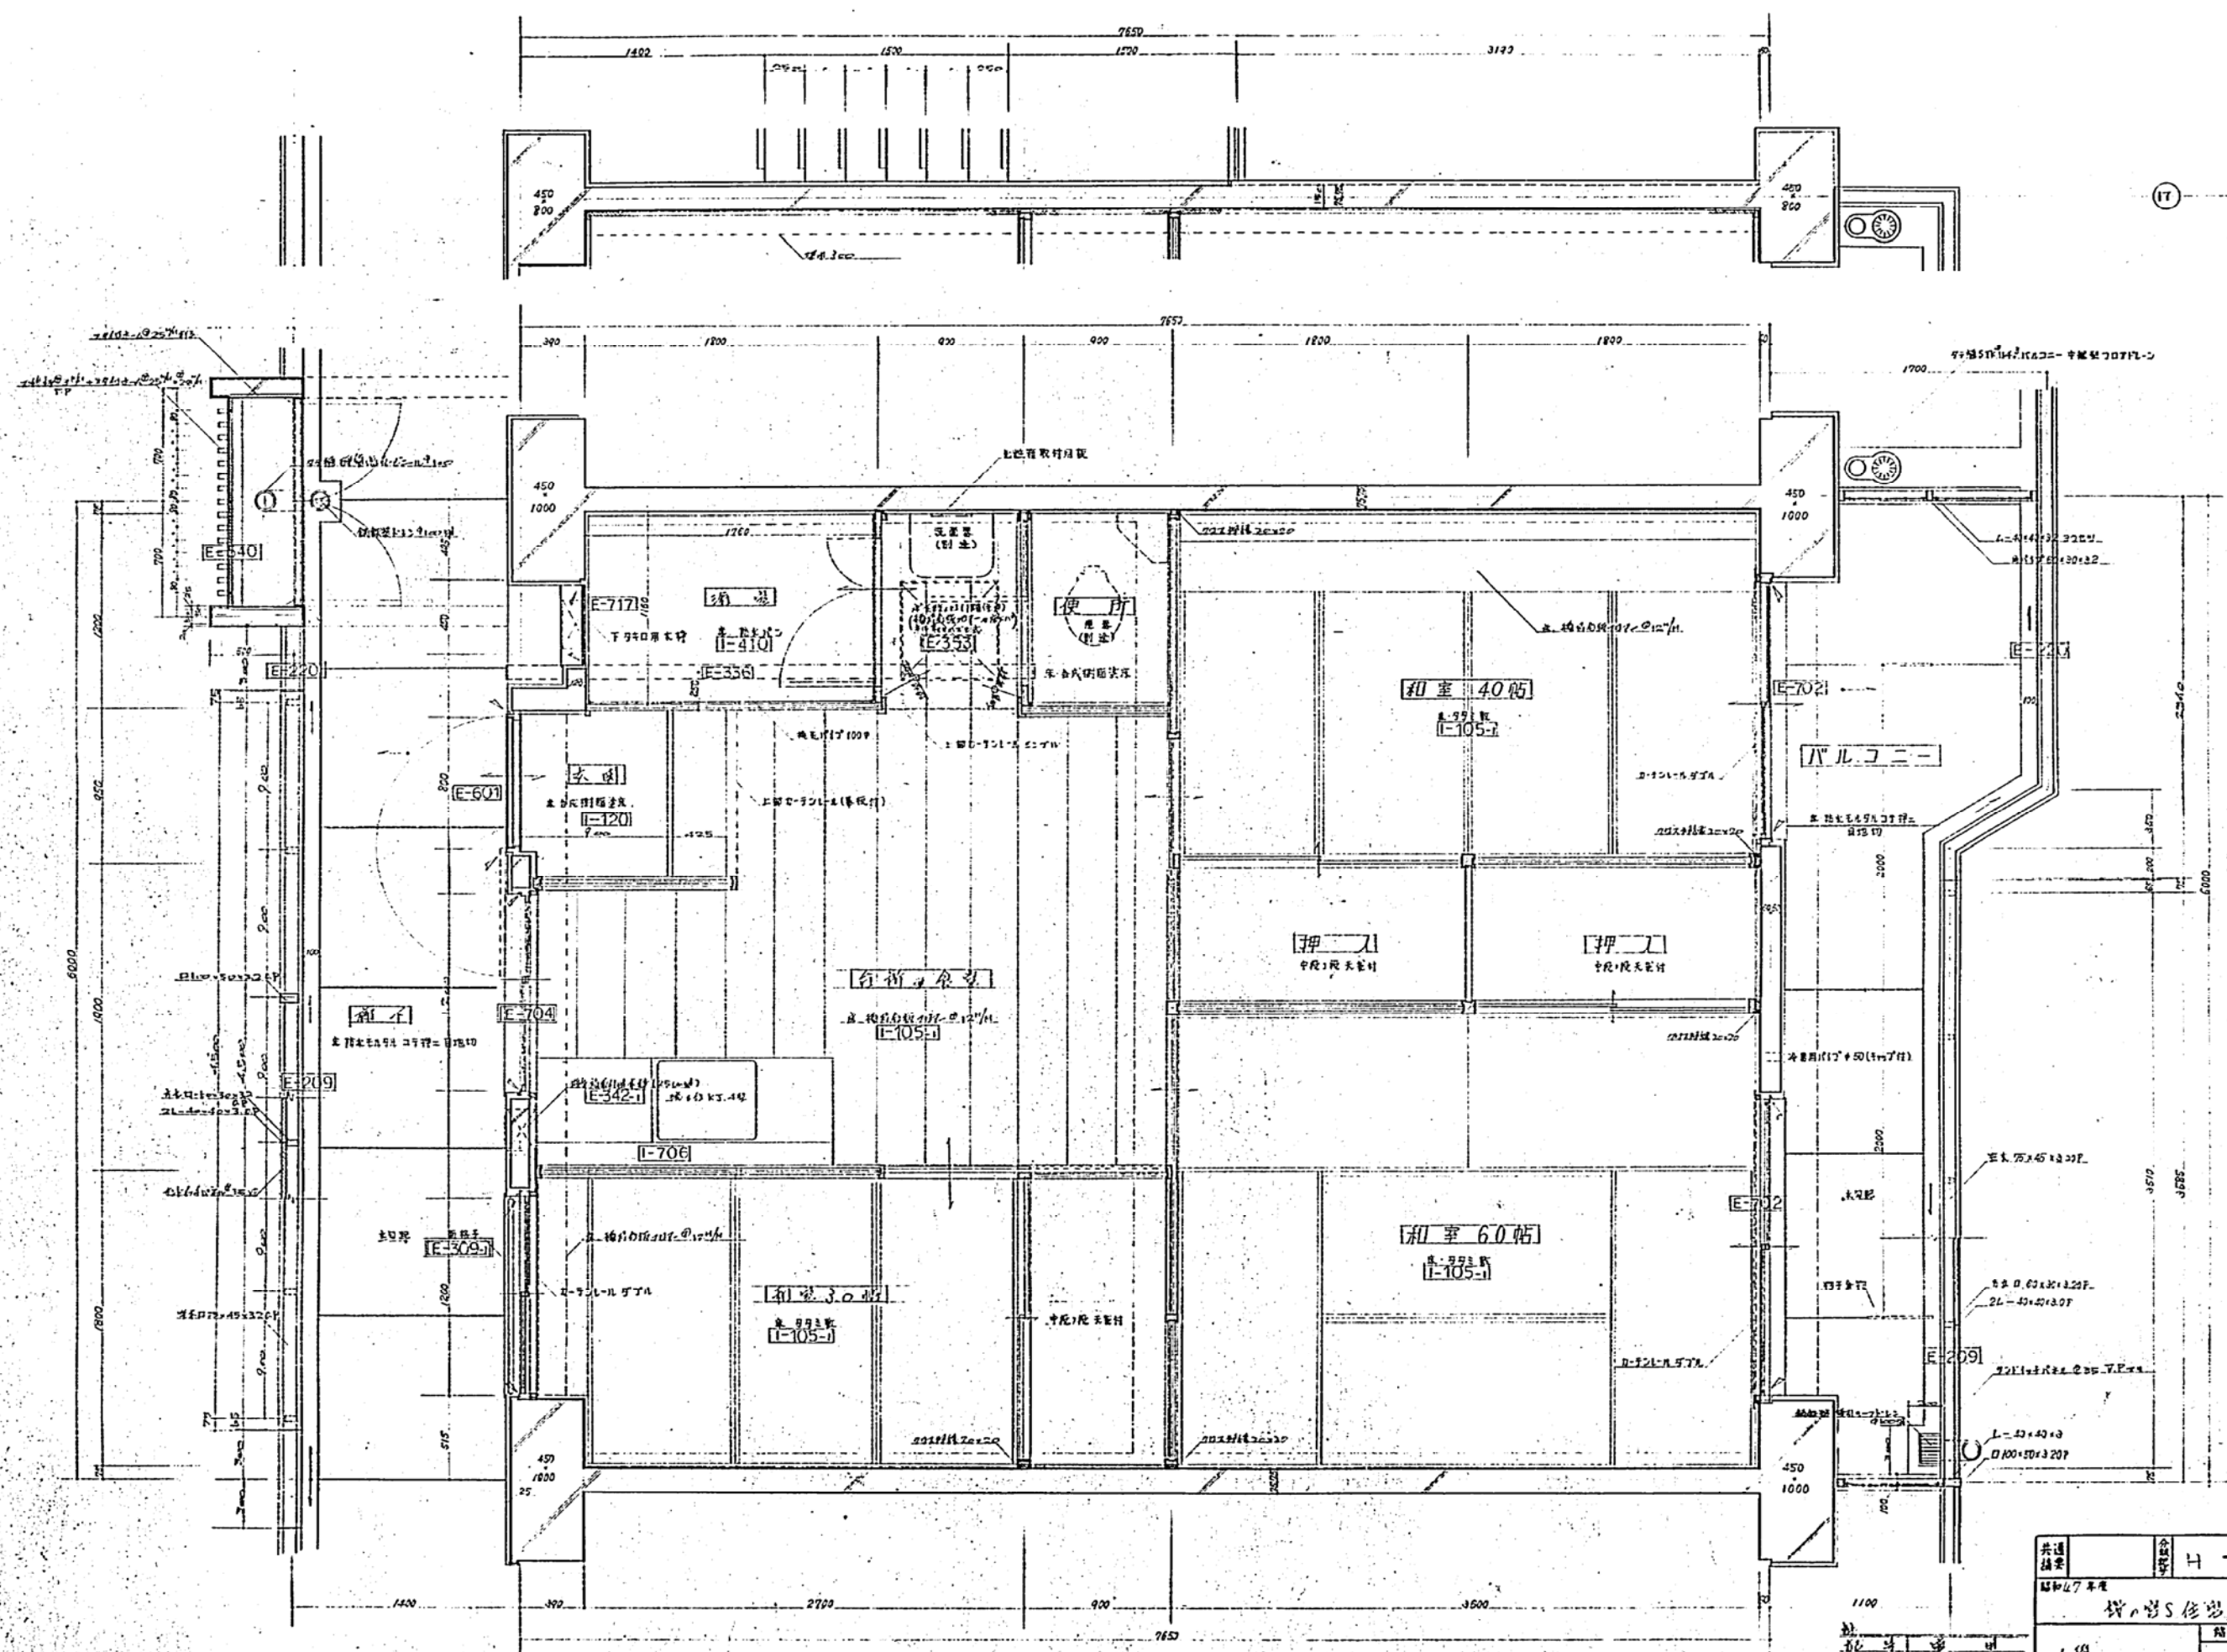


L型平面詳細図

共通 図章	図章 No. 14	工種 No. 13	要求 No. 49
昭和47年度 神戸市住宅局住宅建設課			
縮尺 1:20		設計 神戸市住宅局住宅建設課	

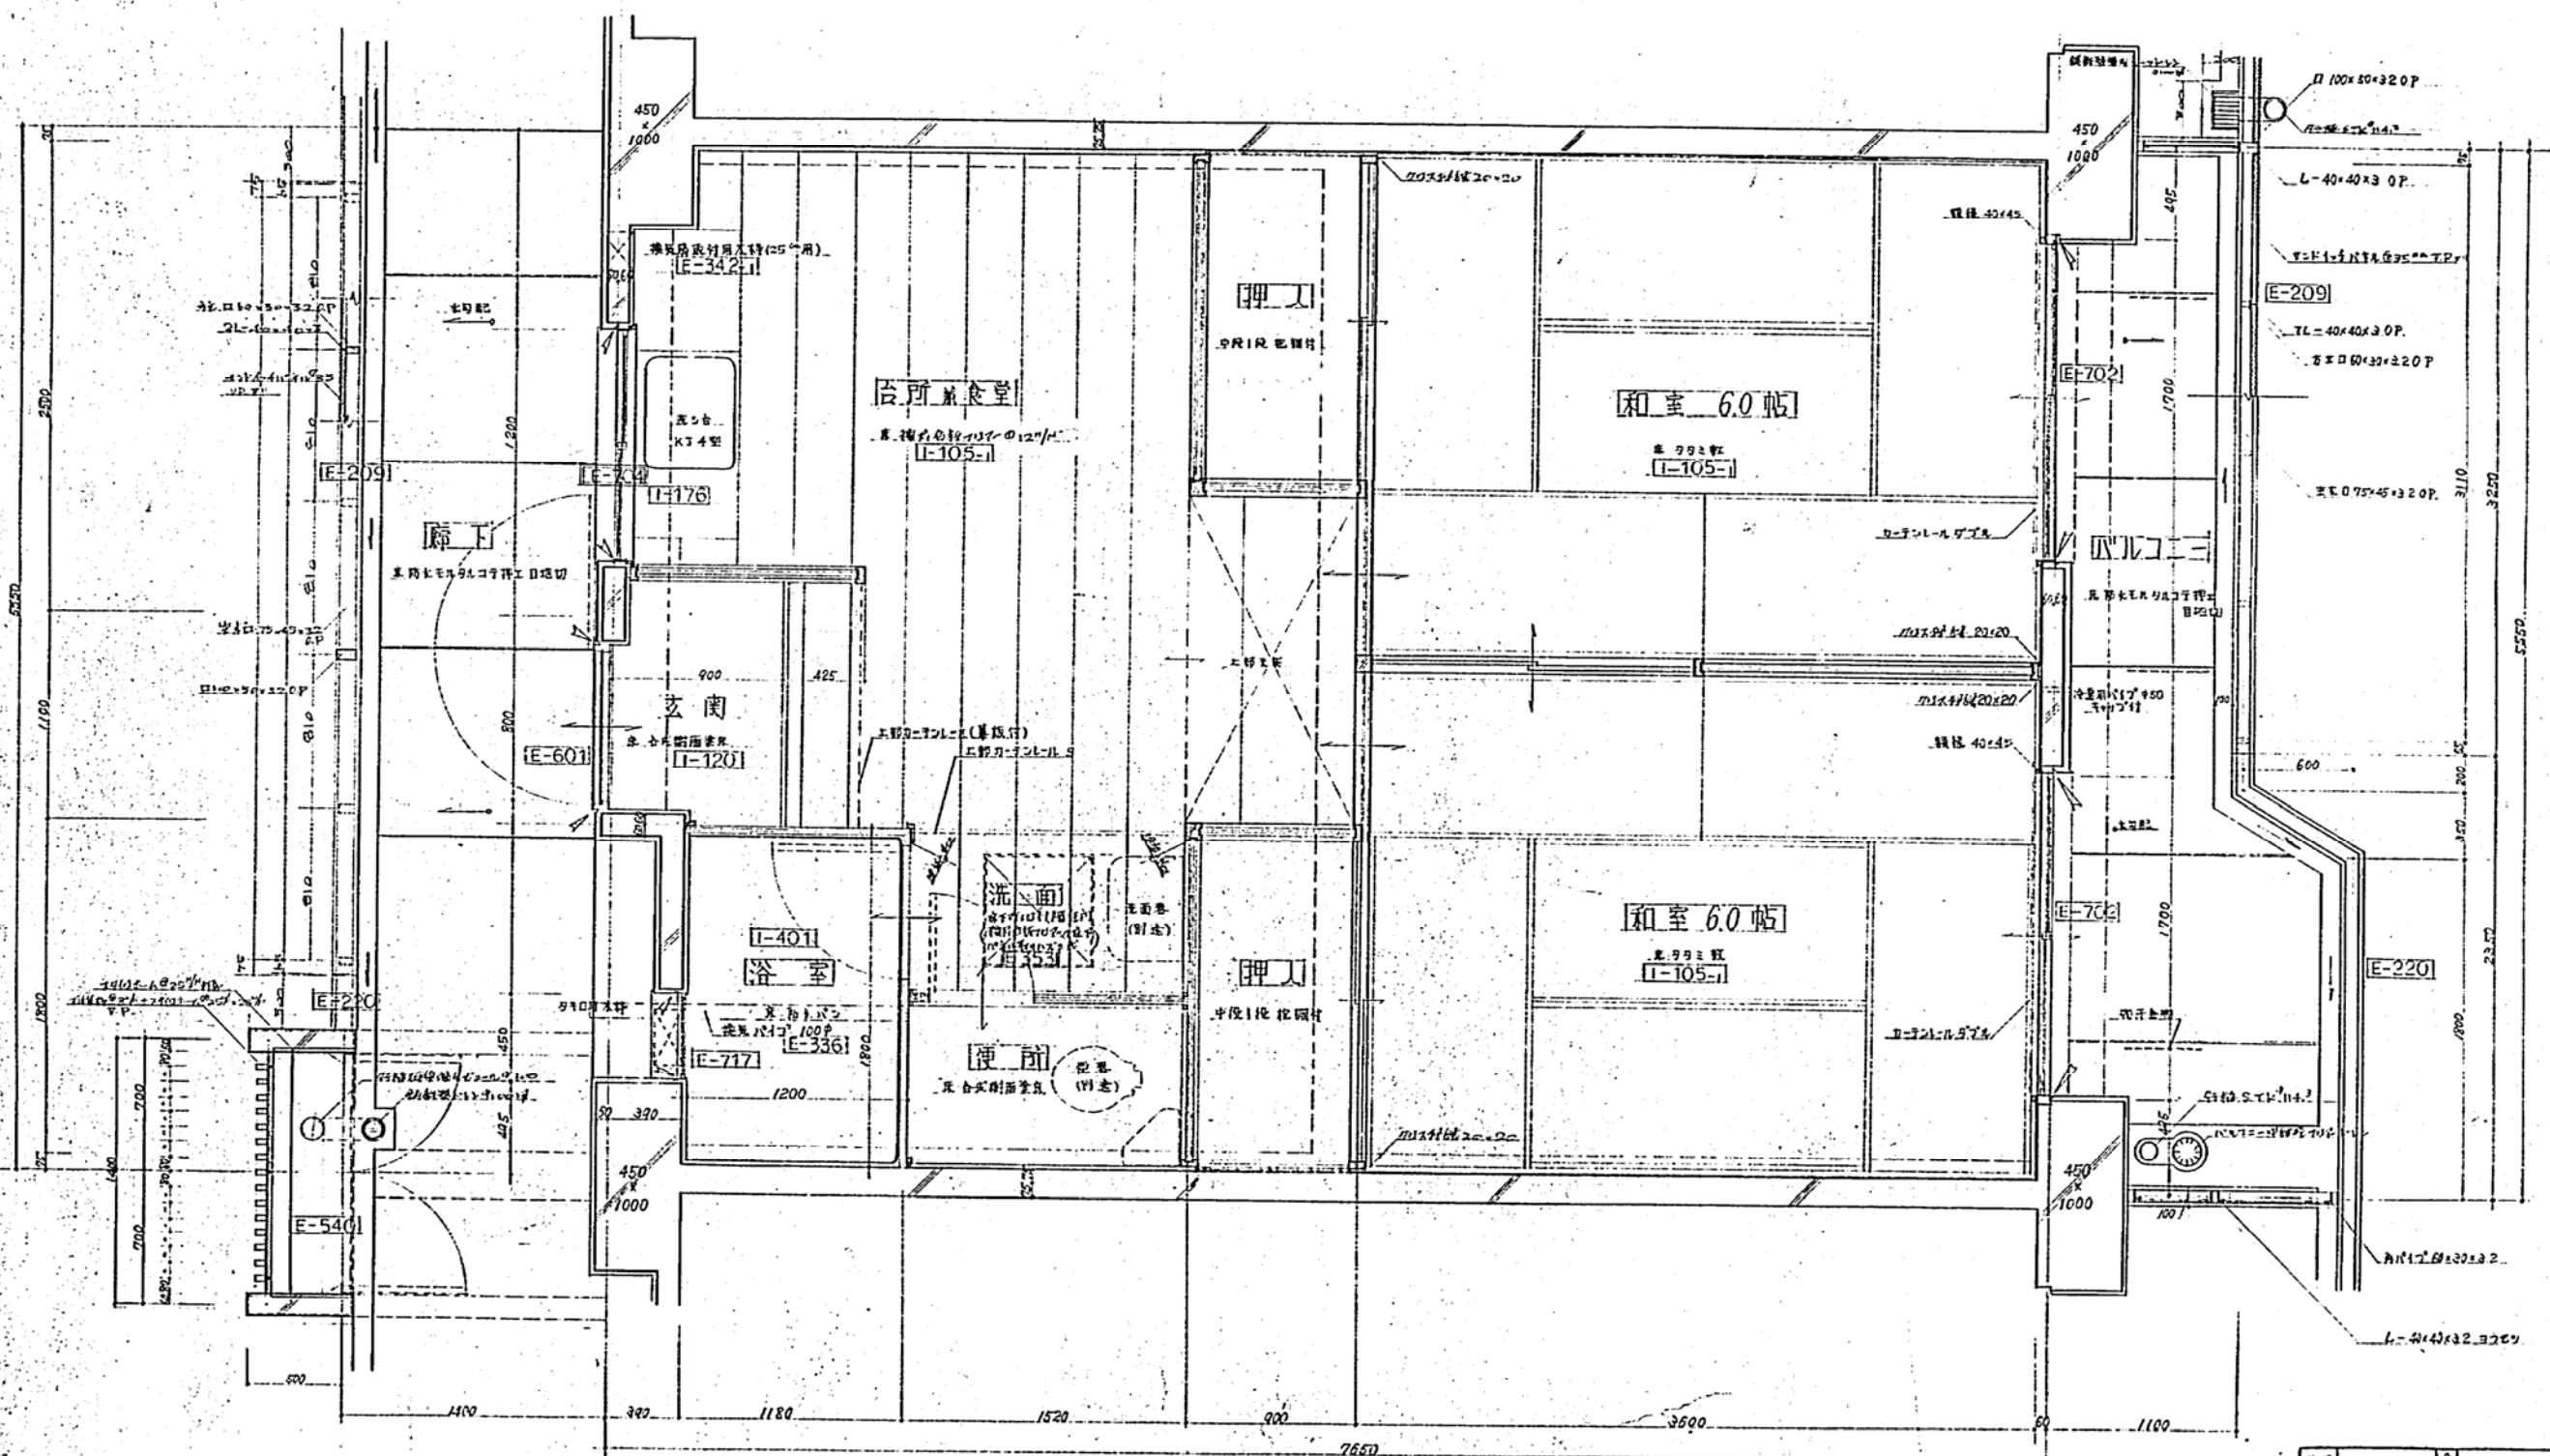

M型平面詳細図


共通 建築	分棟 H-525	1/F 15	要求 No. 14
昭和47年度 神戸市住宅局住宅建設課			
1/20		14	
1/20		14	
神戸市住宅局住宅建設課		神戸市住宅局住宅建設課	

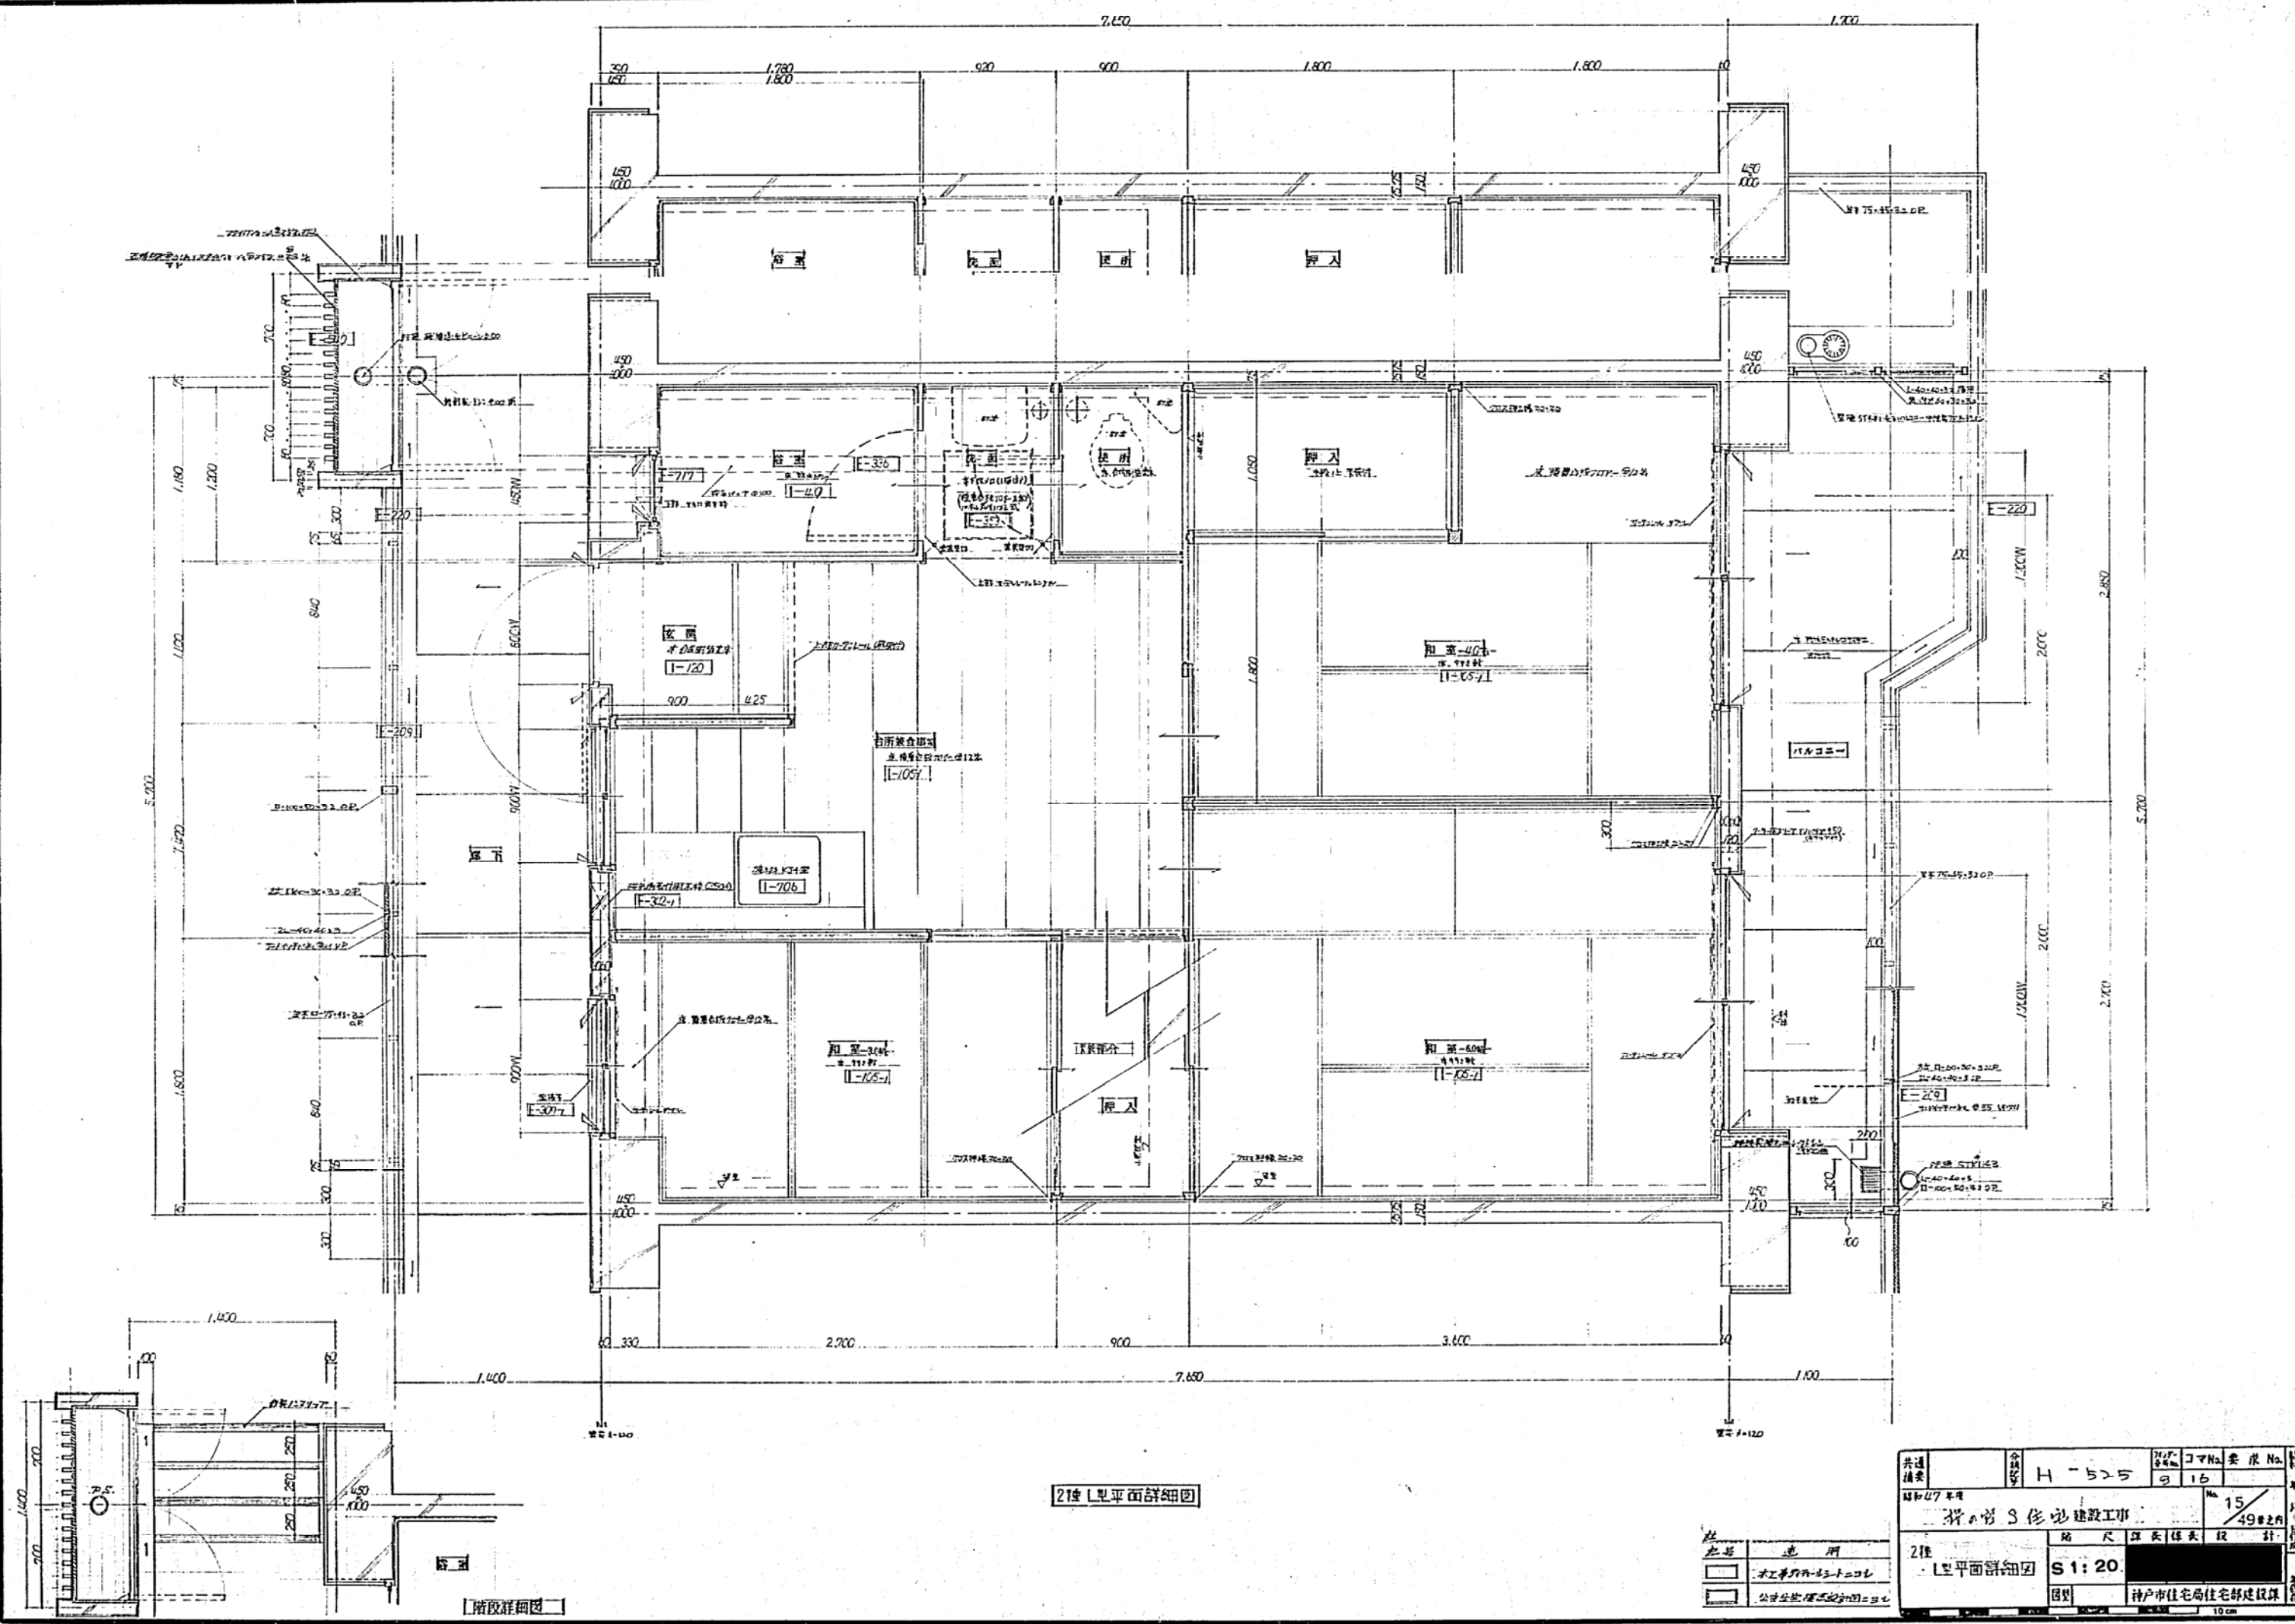

2樓 1層平面詳細図



共通 種別	H-525	設計 No. 15	コマNo. 要求 No.
昭和47年	神戸市S住居建設工事	15	49番之内
2樓 1層平面詳細図	S 1:20	縮尺 縦長 横長 設計	
図例	神戸市住宅局住宅部建設課		

1. 構造
 2. 設備
 3. 電気
 4. 水道
 5. 暖気
 6. 換気
 7. 遮音
 8. 防火
 9. 防犯
 10. その他

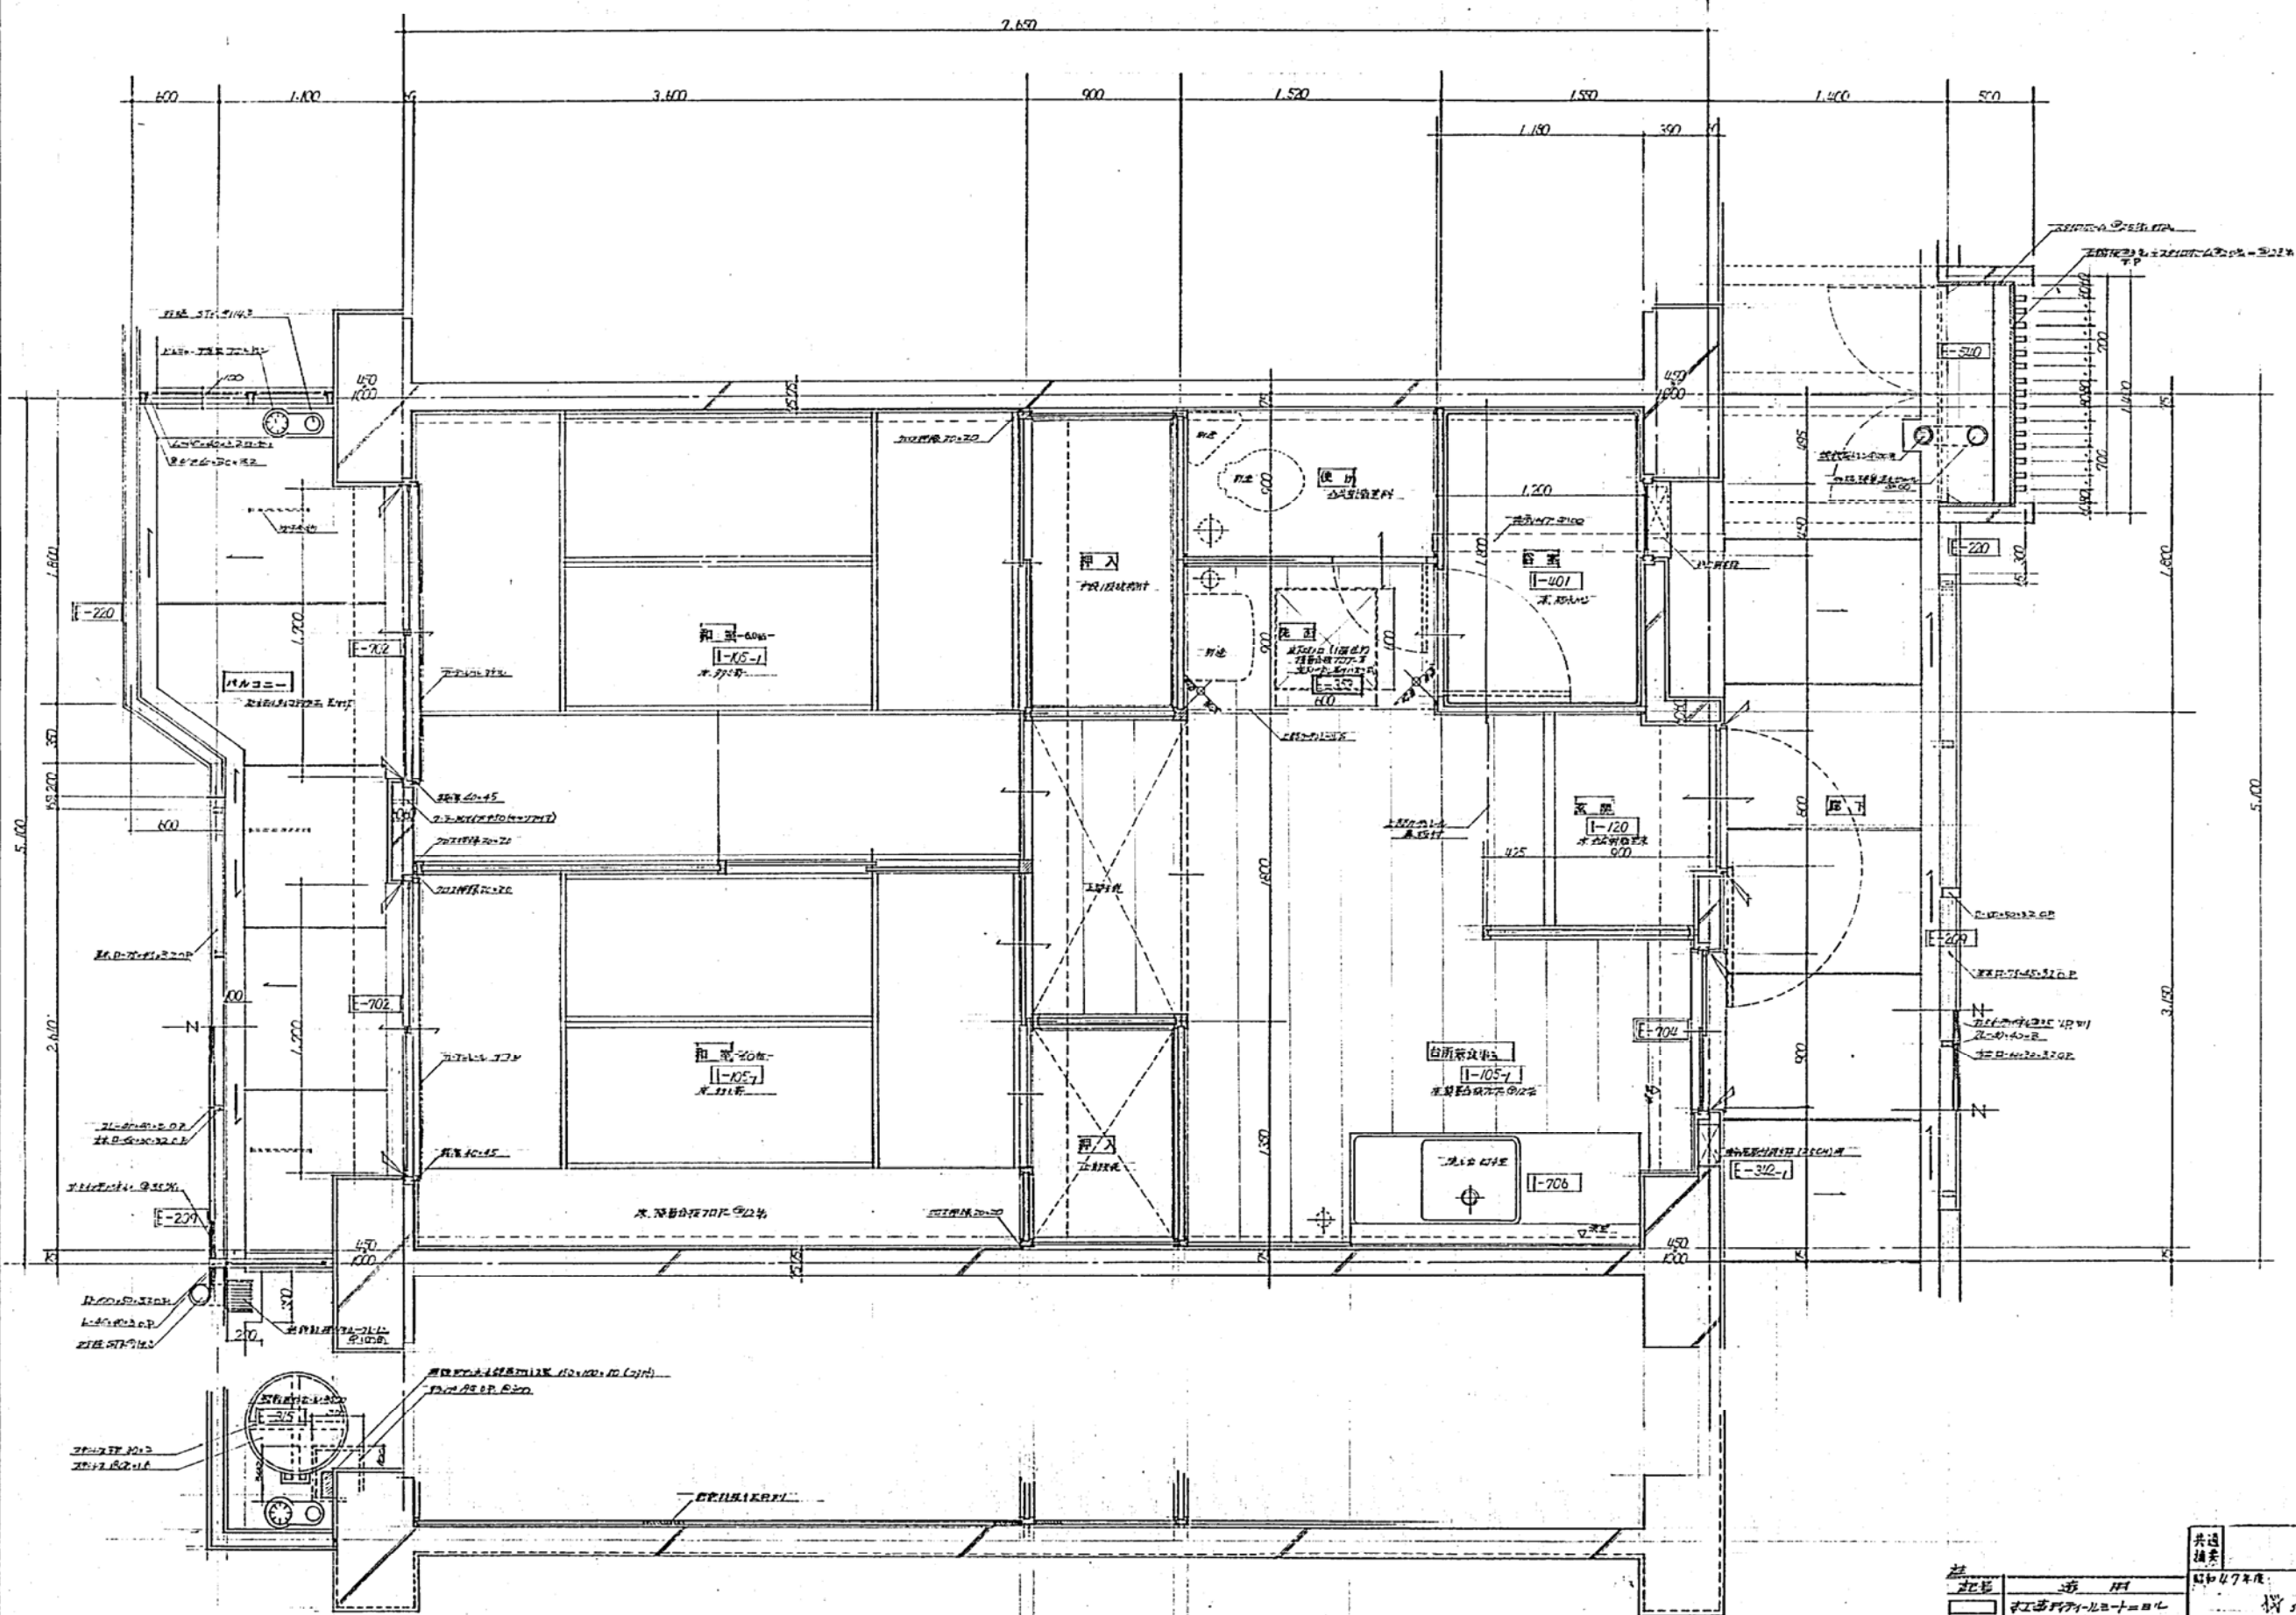


2楼M型平面詳細図

共通 種別	種別	図番	コマNo.	要求No.
		H-525	9	17
起算 年月	設計 年月	神戸市S.修繕 建設工事		
		昭和47年		
設計 種別	設計 種別	設計 種別	設計 種別	設計 種別
公共施設標準設計図コレ	公共施設標準設計図コレ	公共施設標準設計図コレ	公共施設標準設計図コレ	公共施設標準設計図コレ
2種	M型平面詳細図	S 1:20	16	49#2月
図例	神戸市住宅局住宅建設課			

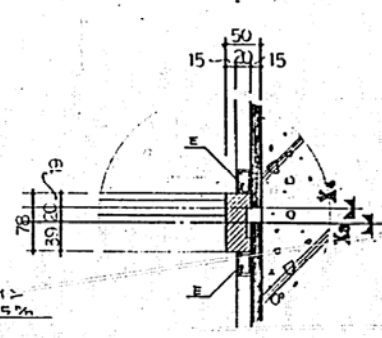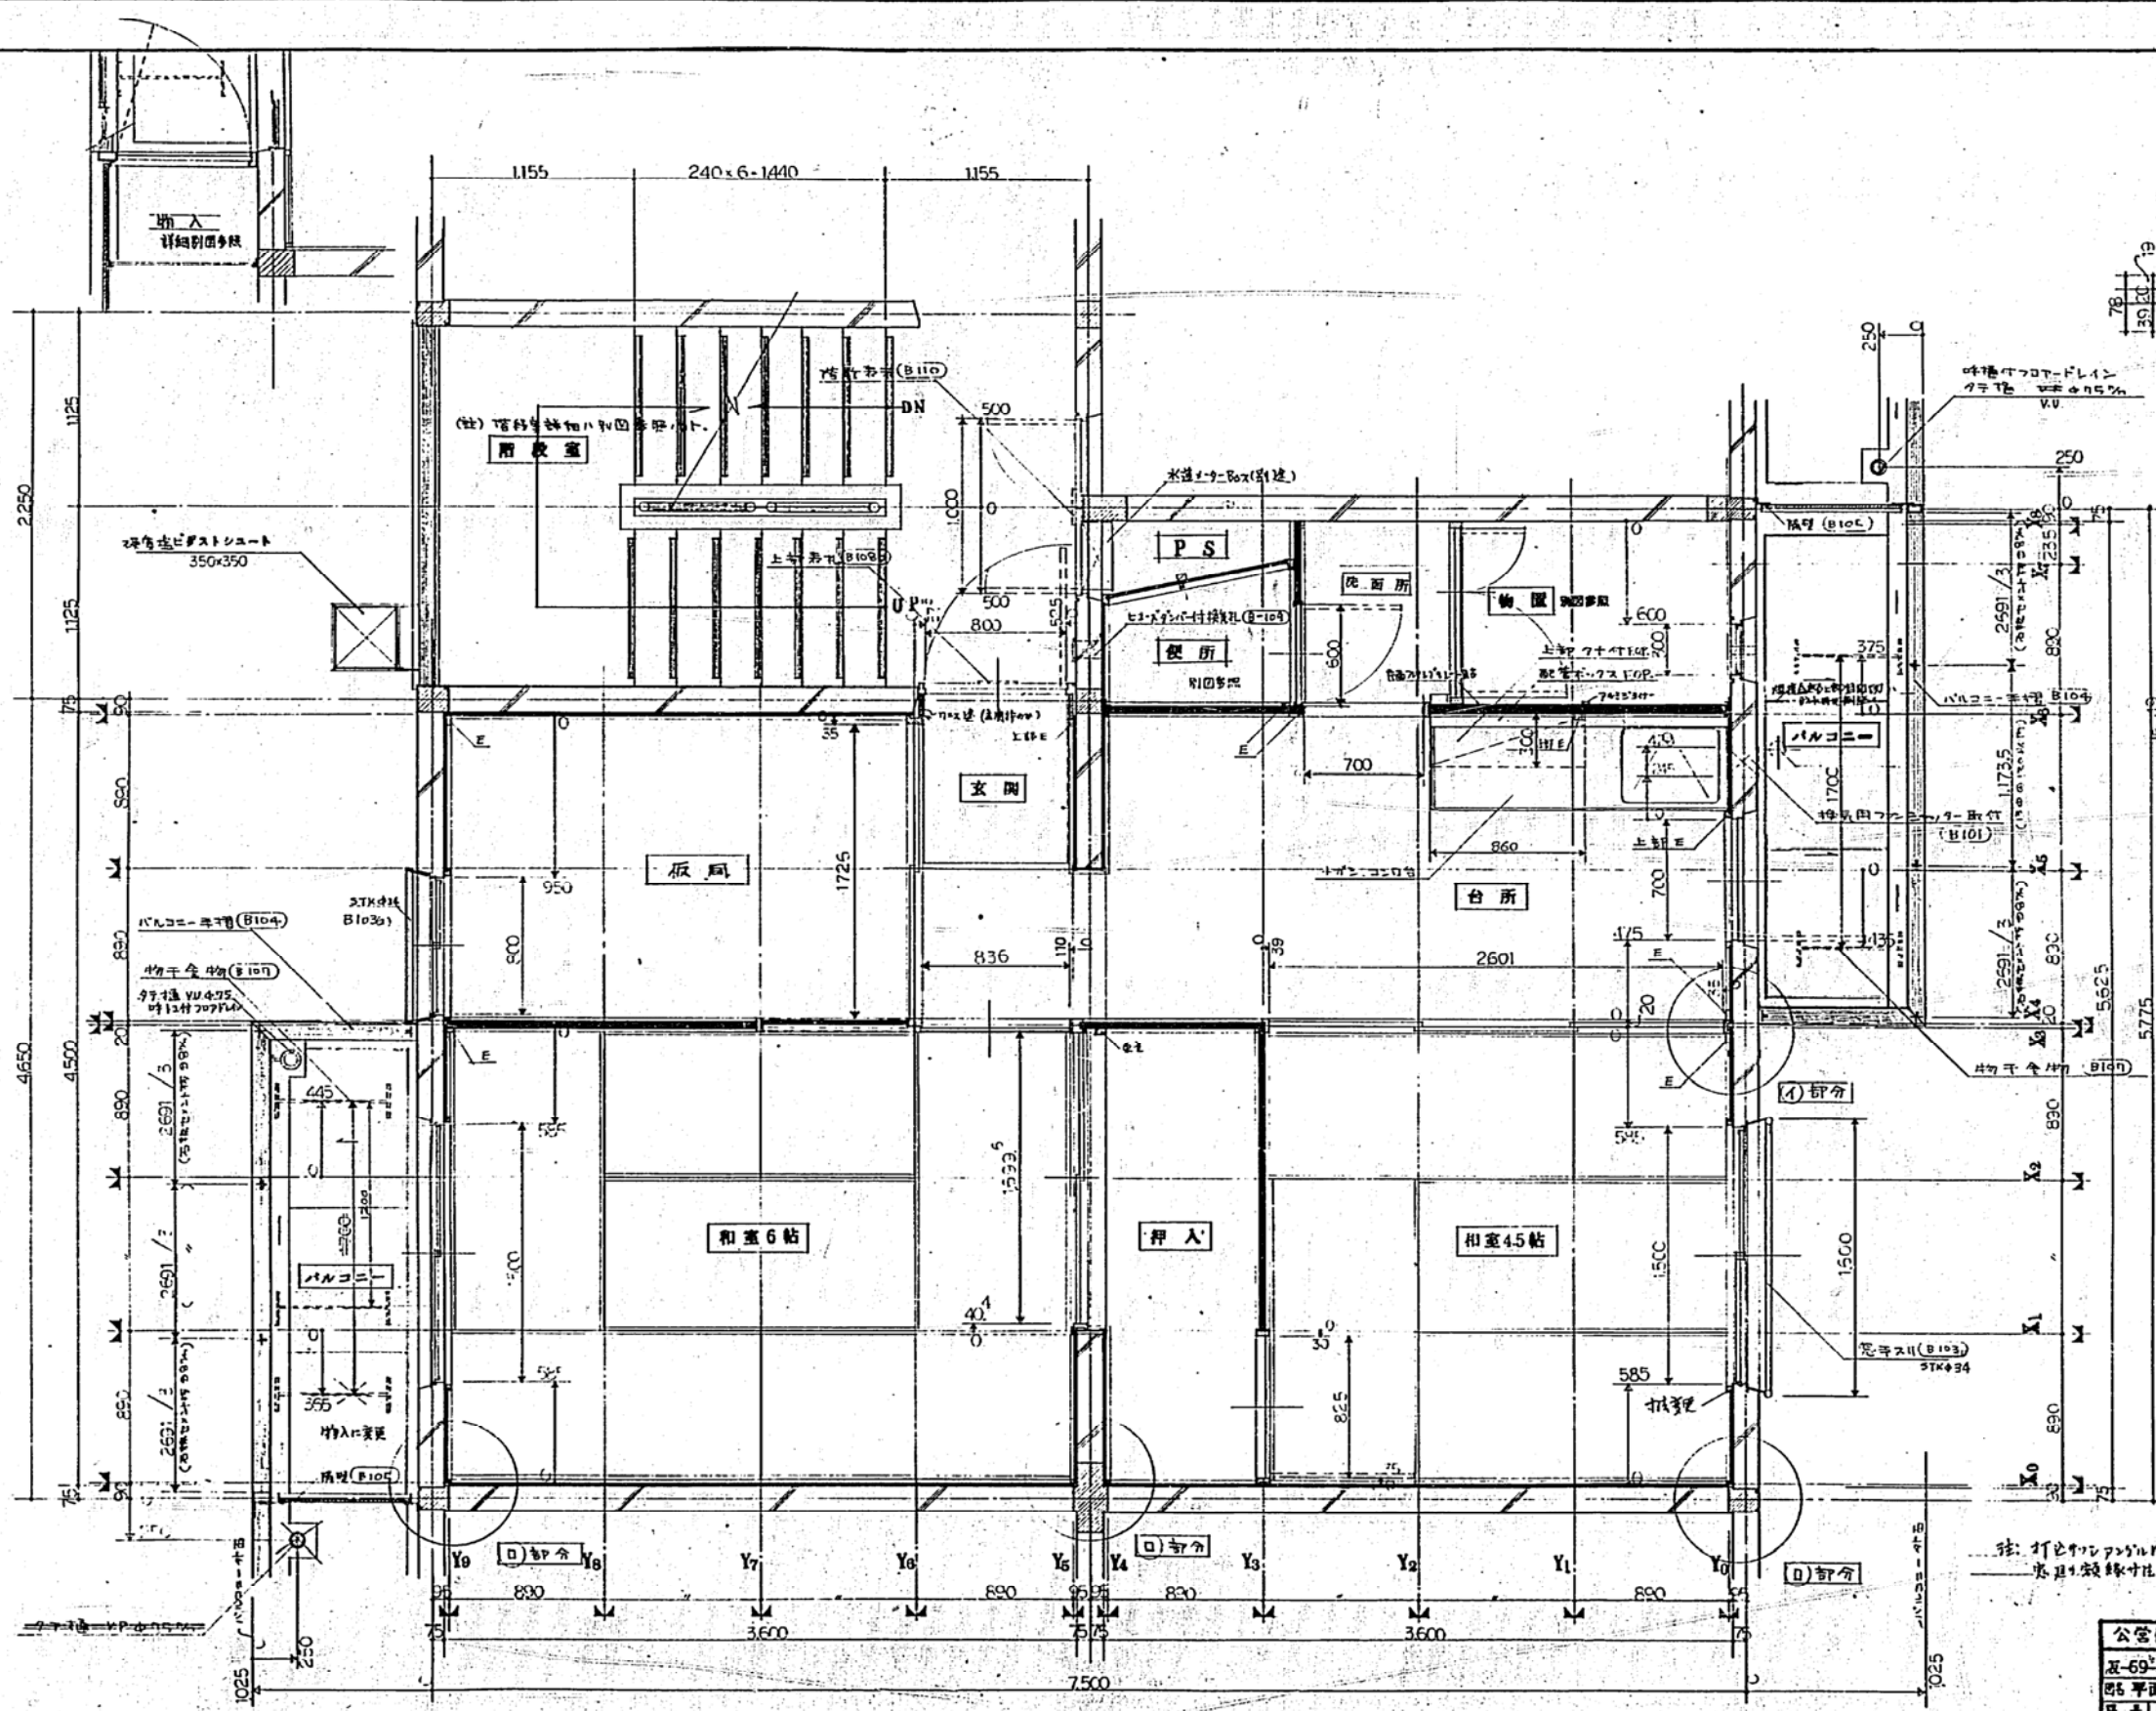

(A) 部分詳細図 1:5

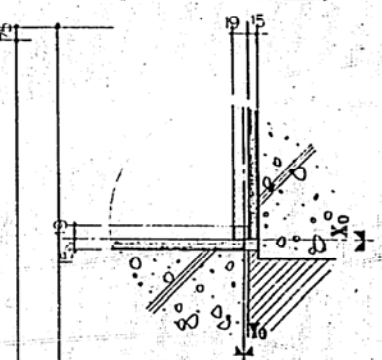



(B) 部分詳細図 1:5

平面詳細図 1:20

設計者 設計係 監理 監
 H-525 6 30

注: 打点の寸法は、施工時に
 必要に応じて、現場で寸法を
 調整することとする。

公営住宅 大阪府 標準設計図	10
五-69-5 R-3 K-PCI-1.3	
06 平面詳細図 1:20 設計	
1/3	7

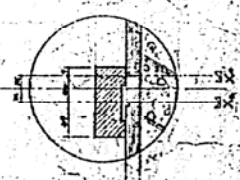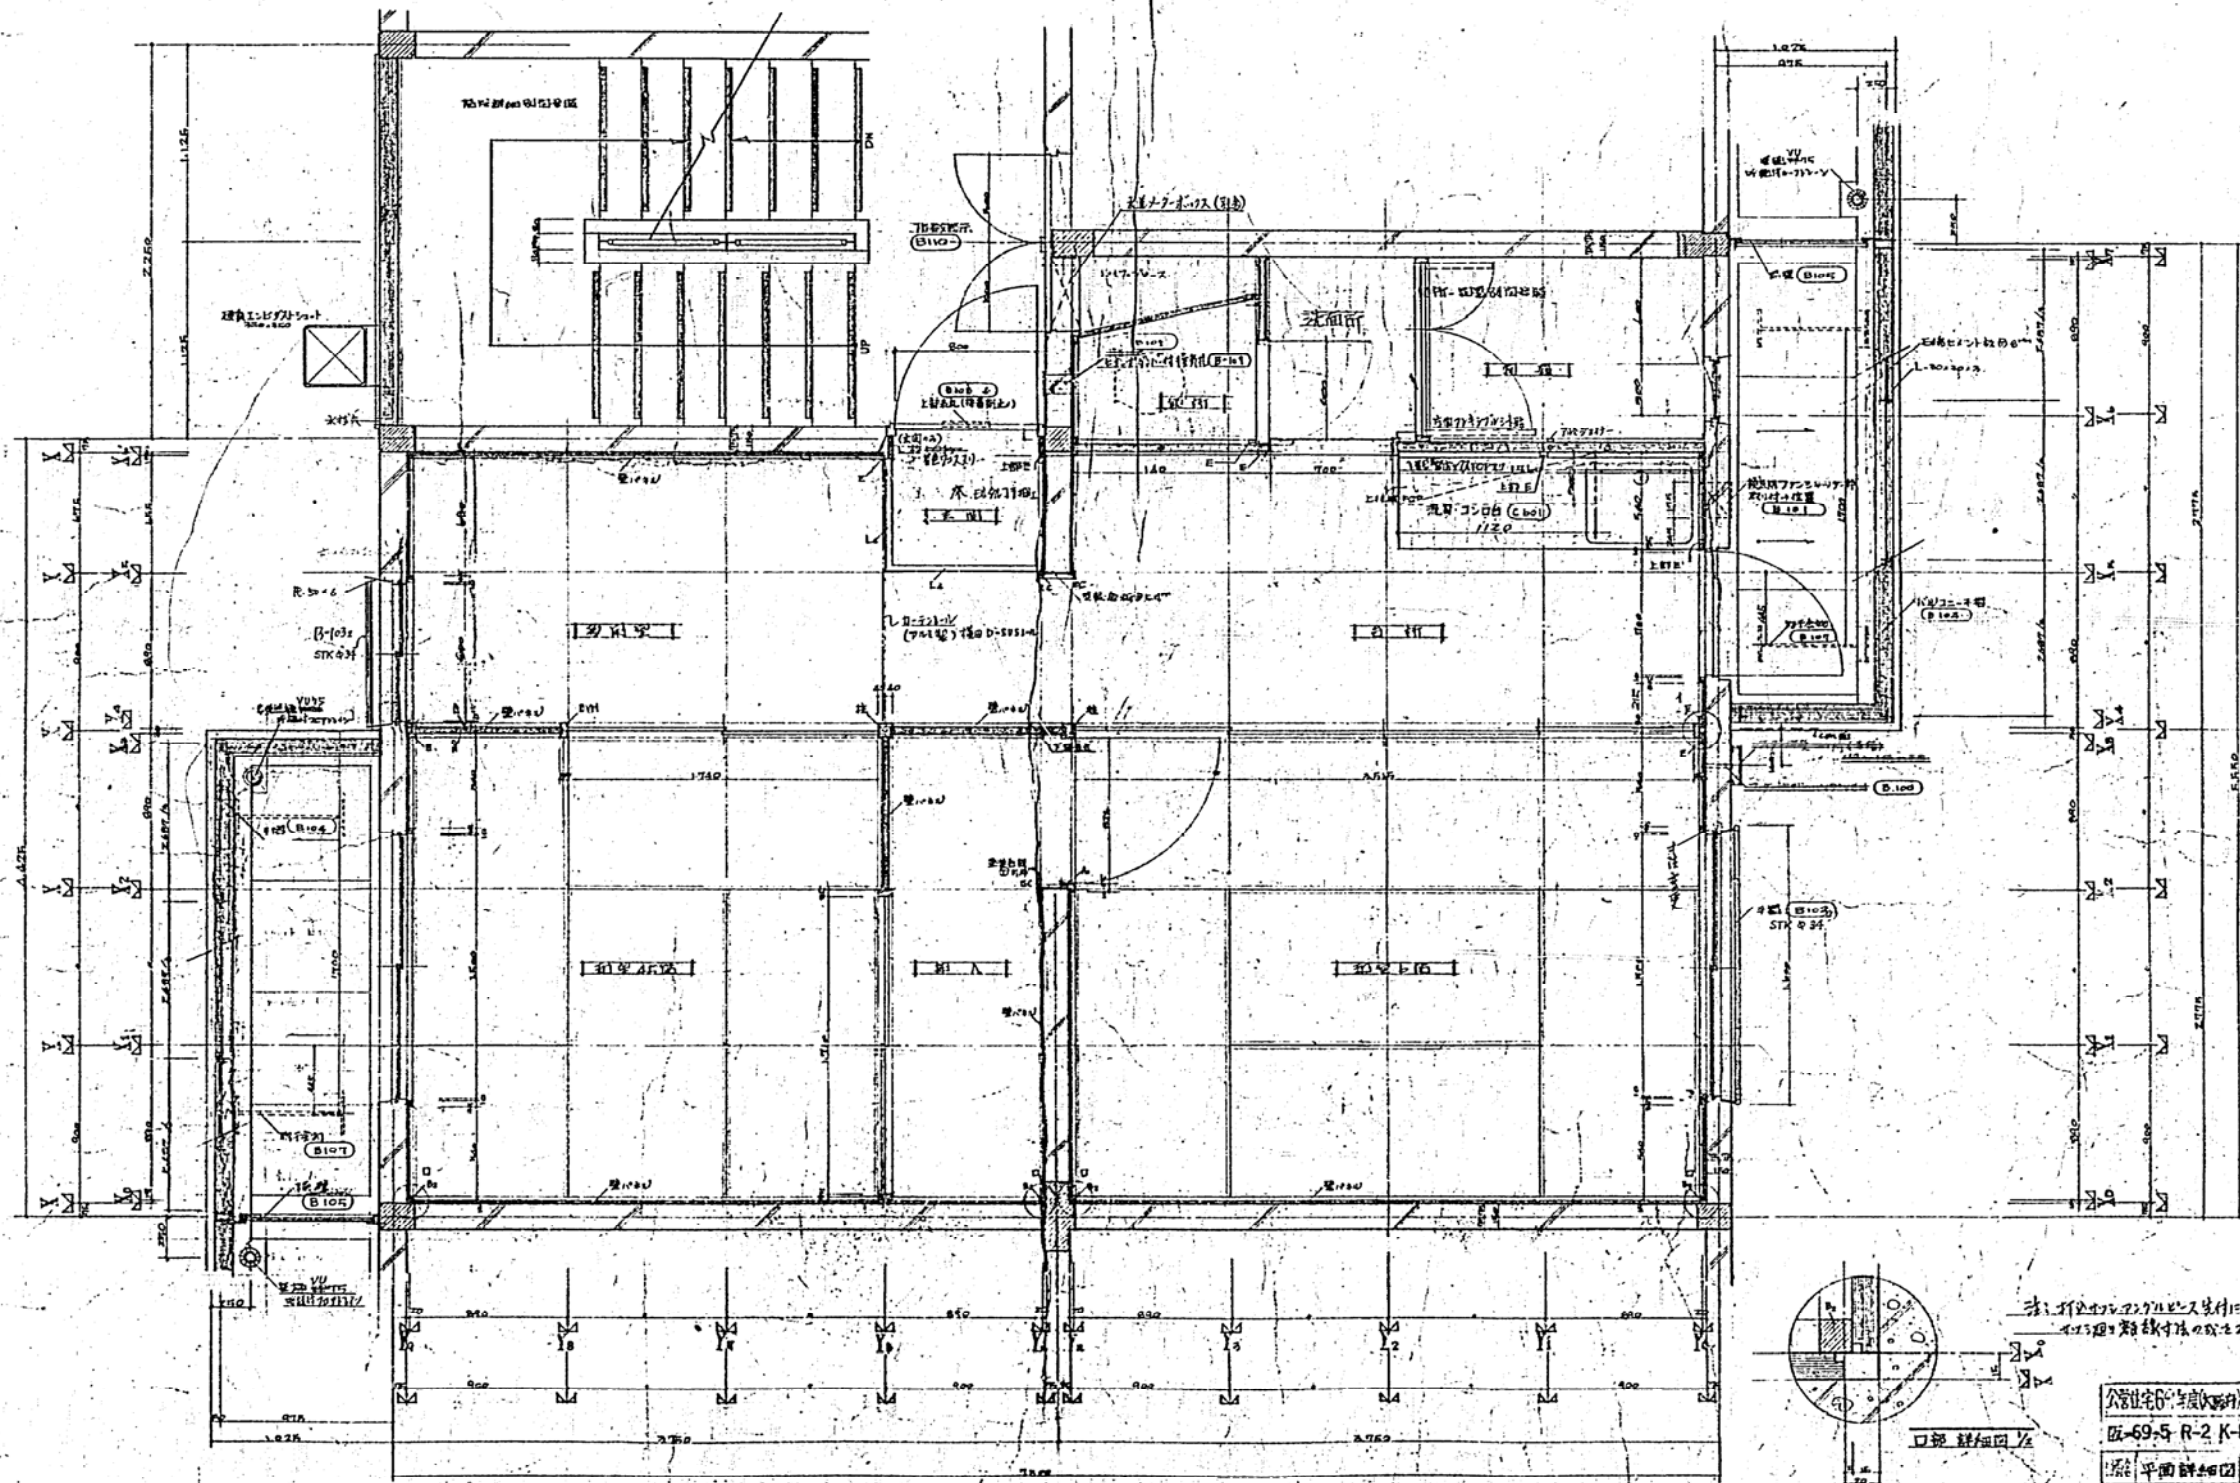


口部 詳細図 1/2

分棟記号	H-525	6	37
------	-------	---	----

分棟記号	H-525	5	23
------	-------	---	----

此の図面に示す寸法はあくまで目安であり、
 実際の施工には設計者の指示に従ってください。


公認建築士事務所	株式会社 〇〇〇	代表者	〇〇〇
図番	版-69-5 R-2 K-PCI-23	材料	〇〇〇
平面詳細図	1/2	建築士	〇〇〇
年月日	〇〇年〇〇月〇〇日	設計	〇〇〇
年月日	〇〇年〇〇月〇〇日	監理	〇〇〇

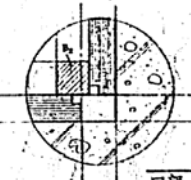

口部 詳細図 1/2

(17)

(2)

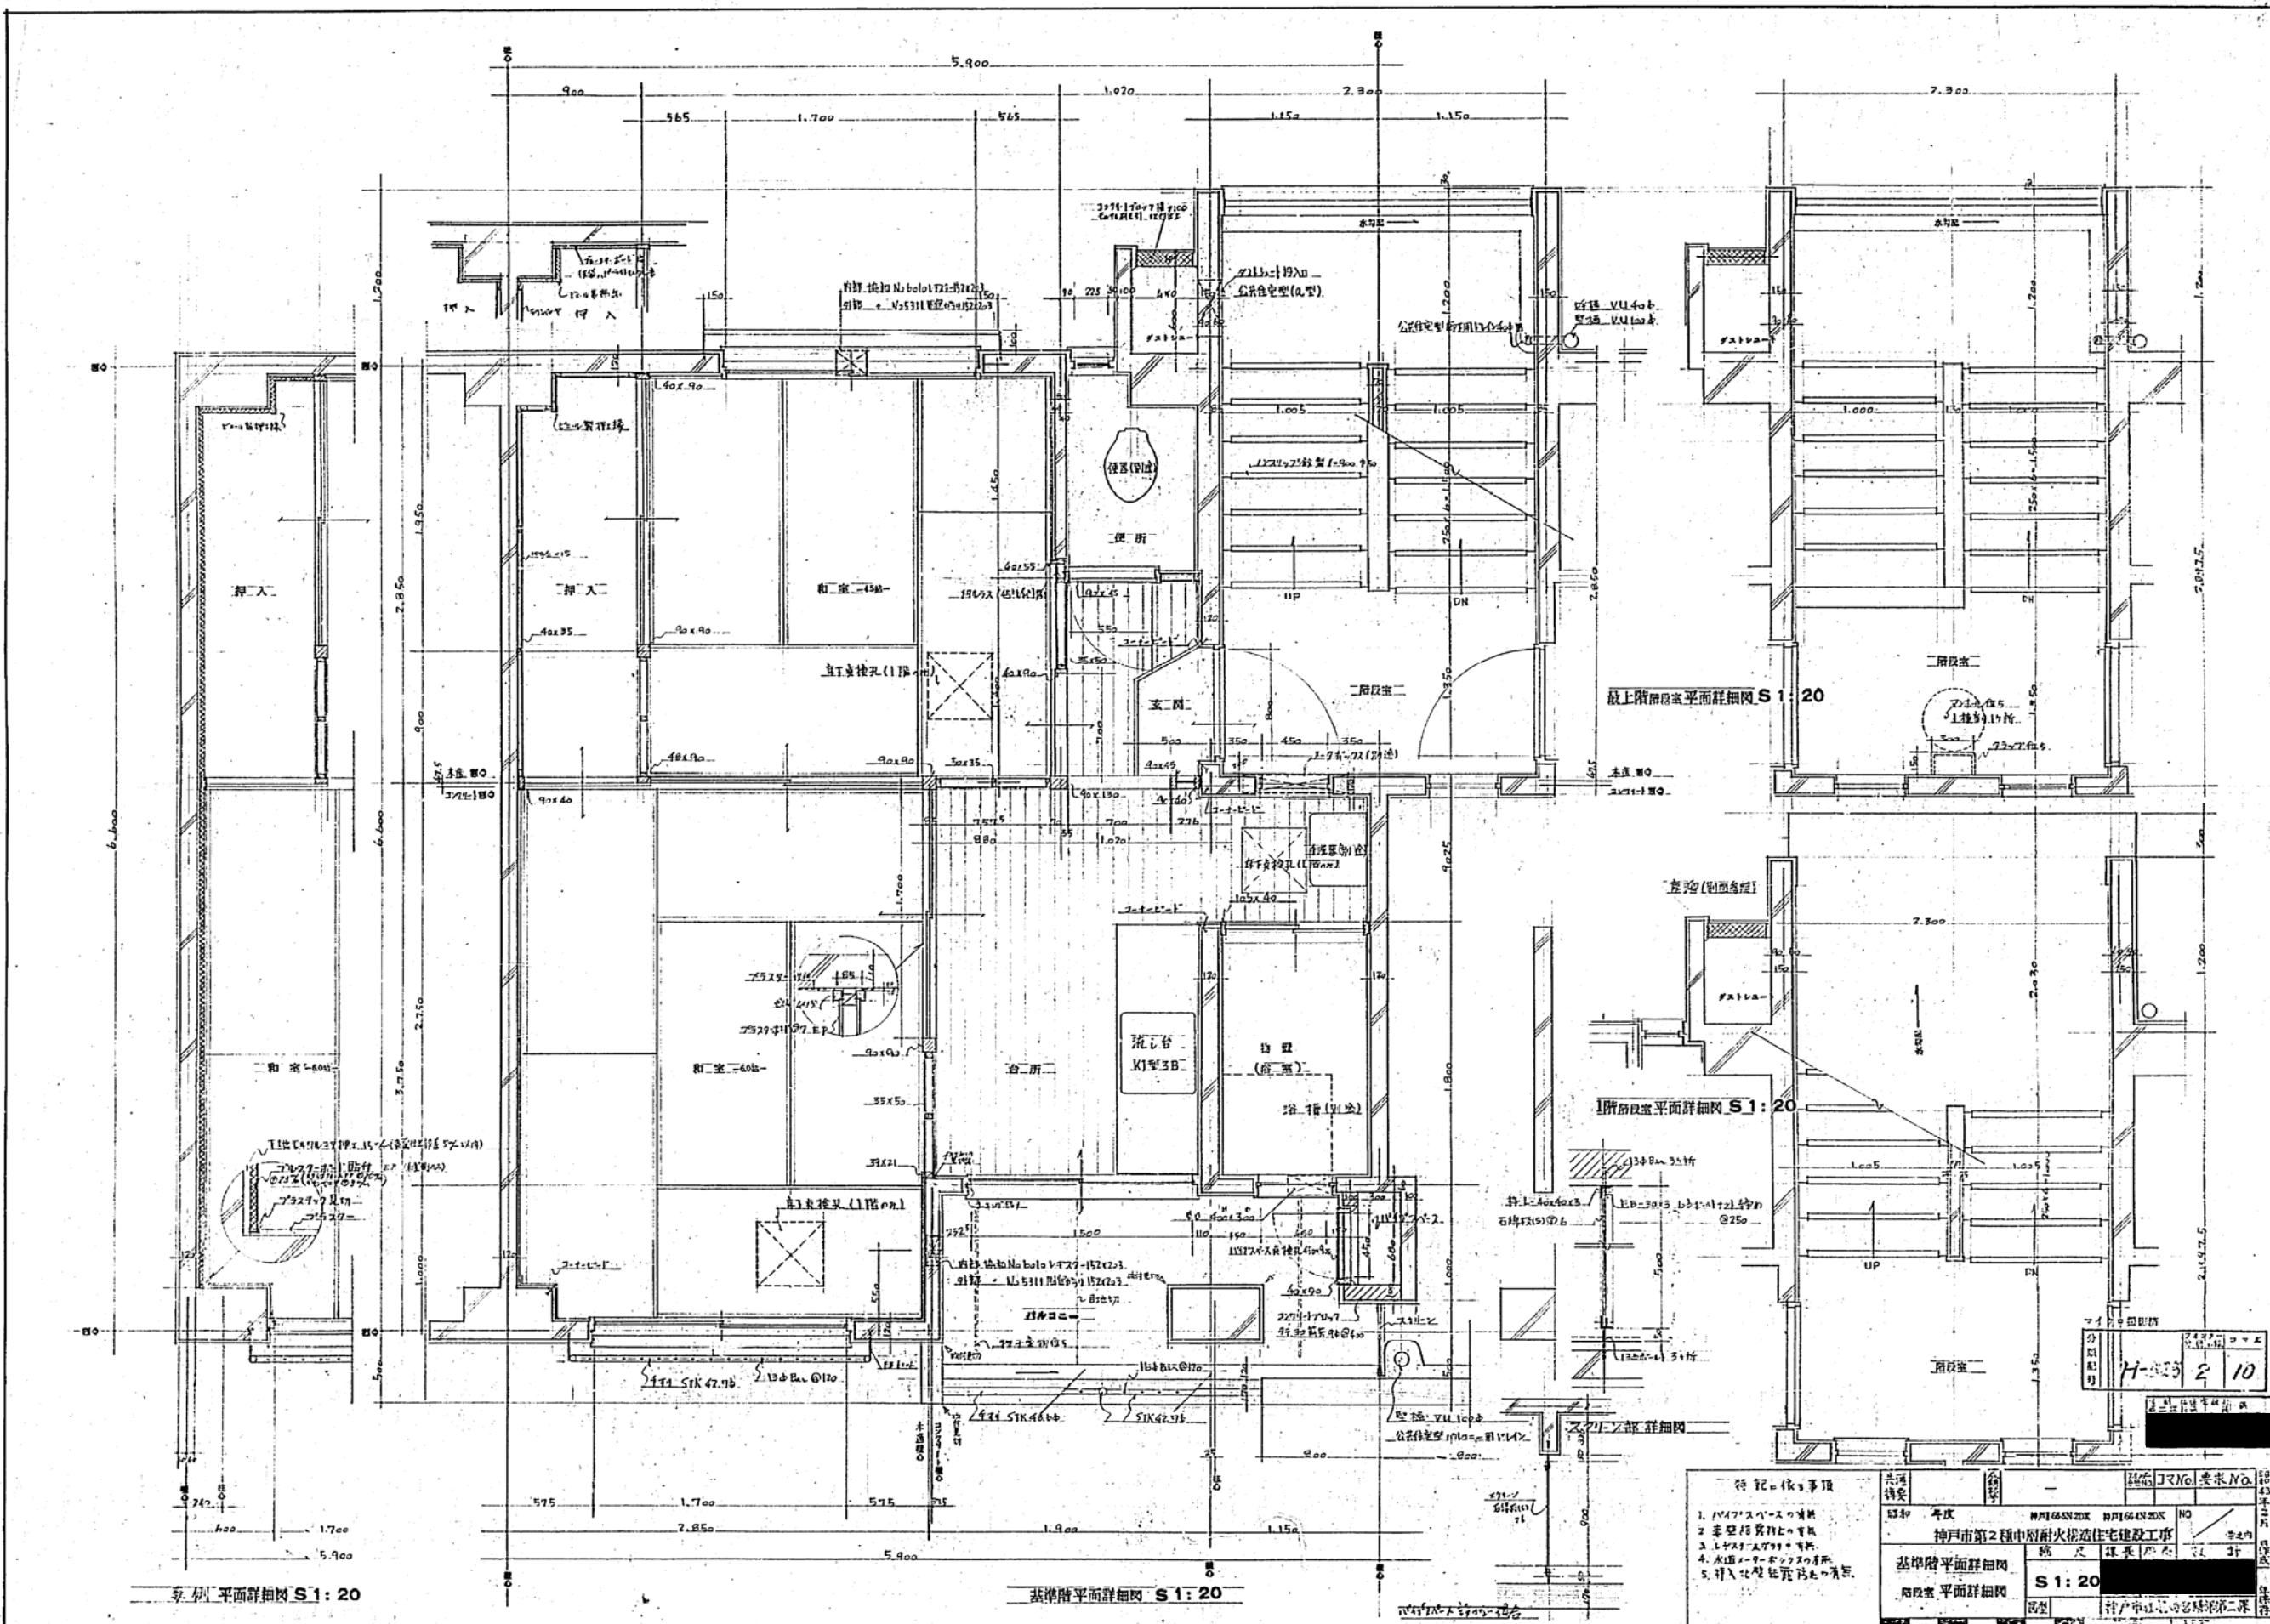

玄関平面詳細図 S 1: 20

基本階平面詳細図 S 1: 20


1階居住室平面詳細図 S 1: 20

最上階居住室平面詳細図 S 1: 20

<p>特記の事項</p> <ol style="list-style-type: none"> 1. 内装はすべて完成 2. 基礎はコンクリート 3. 土留はすべて完成 4. 水廻り・電気・ガス・暖房はすべて完成 5. 引込はすべて完成 		<p>共通 図名 年度 神戸市第2種中層耐火住宅建設工事 基礎階平面詳細図 居住室平面詳細図 S 1: 20</p>	<p>図番 NO NO NO NO NO</p>	<p>図名 NO NO NO NO NO</p>
---	--	--	--	--

H-103 2 10


6
7
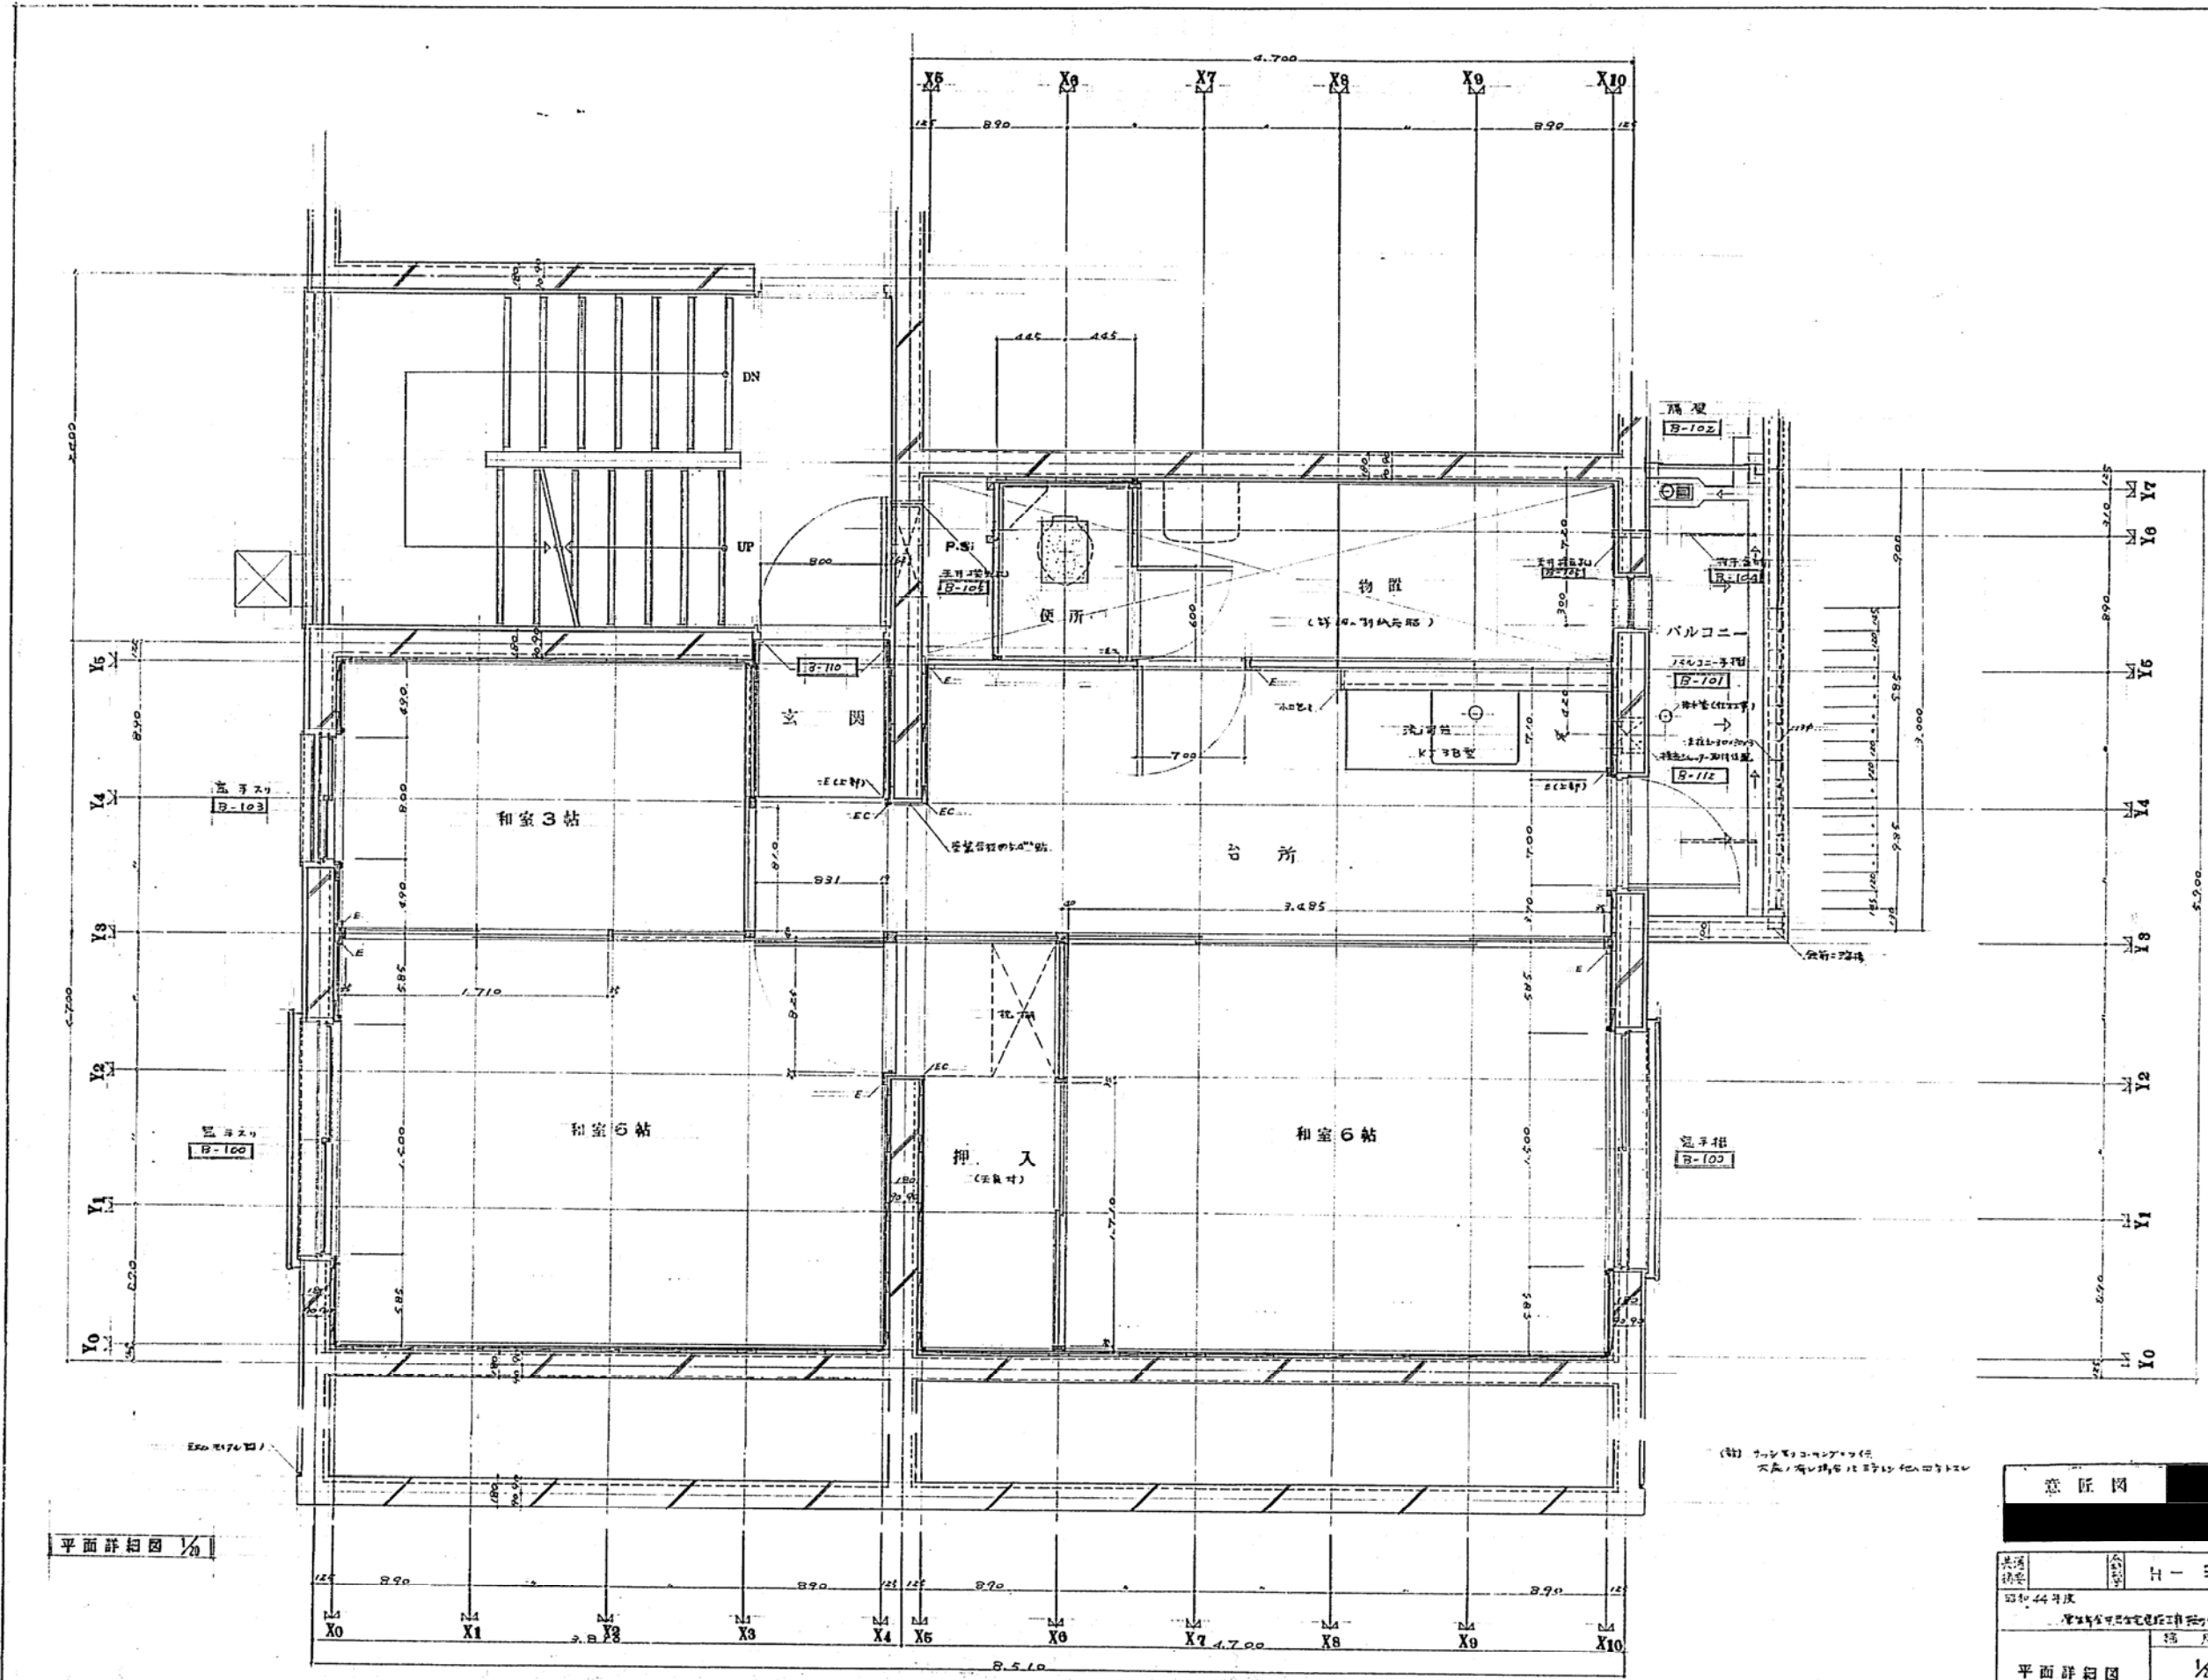

平面詳細図 1/6

(注) 1. 凡例
2. 凡例
3. 凡例

<p>章 図</p>	
<p>図番</p>	<p>H-525</p>
<p>図名</p>	<p>平面詳細図</p>
<p>縮尺</p>	<p>1/6</p>
<p>設計者</p>	<p>神戸市建設局</p>
<p>作成者</p>	<p>神戸市建設局</p>
<p>年月日</p>	<p>昭和44年</p>
<p>備考</p>	<p></p>

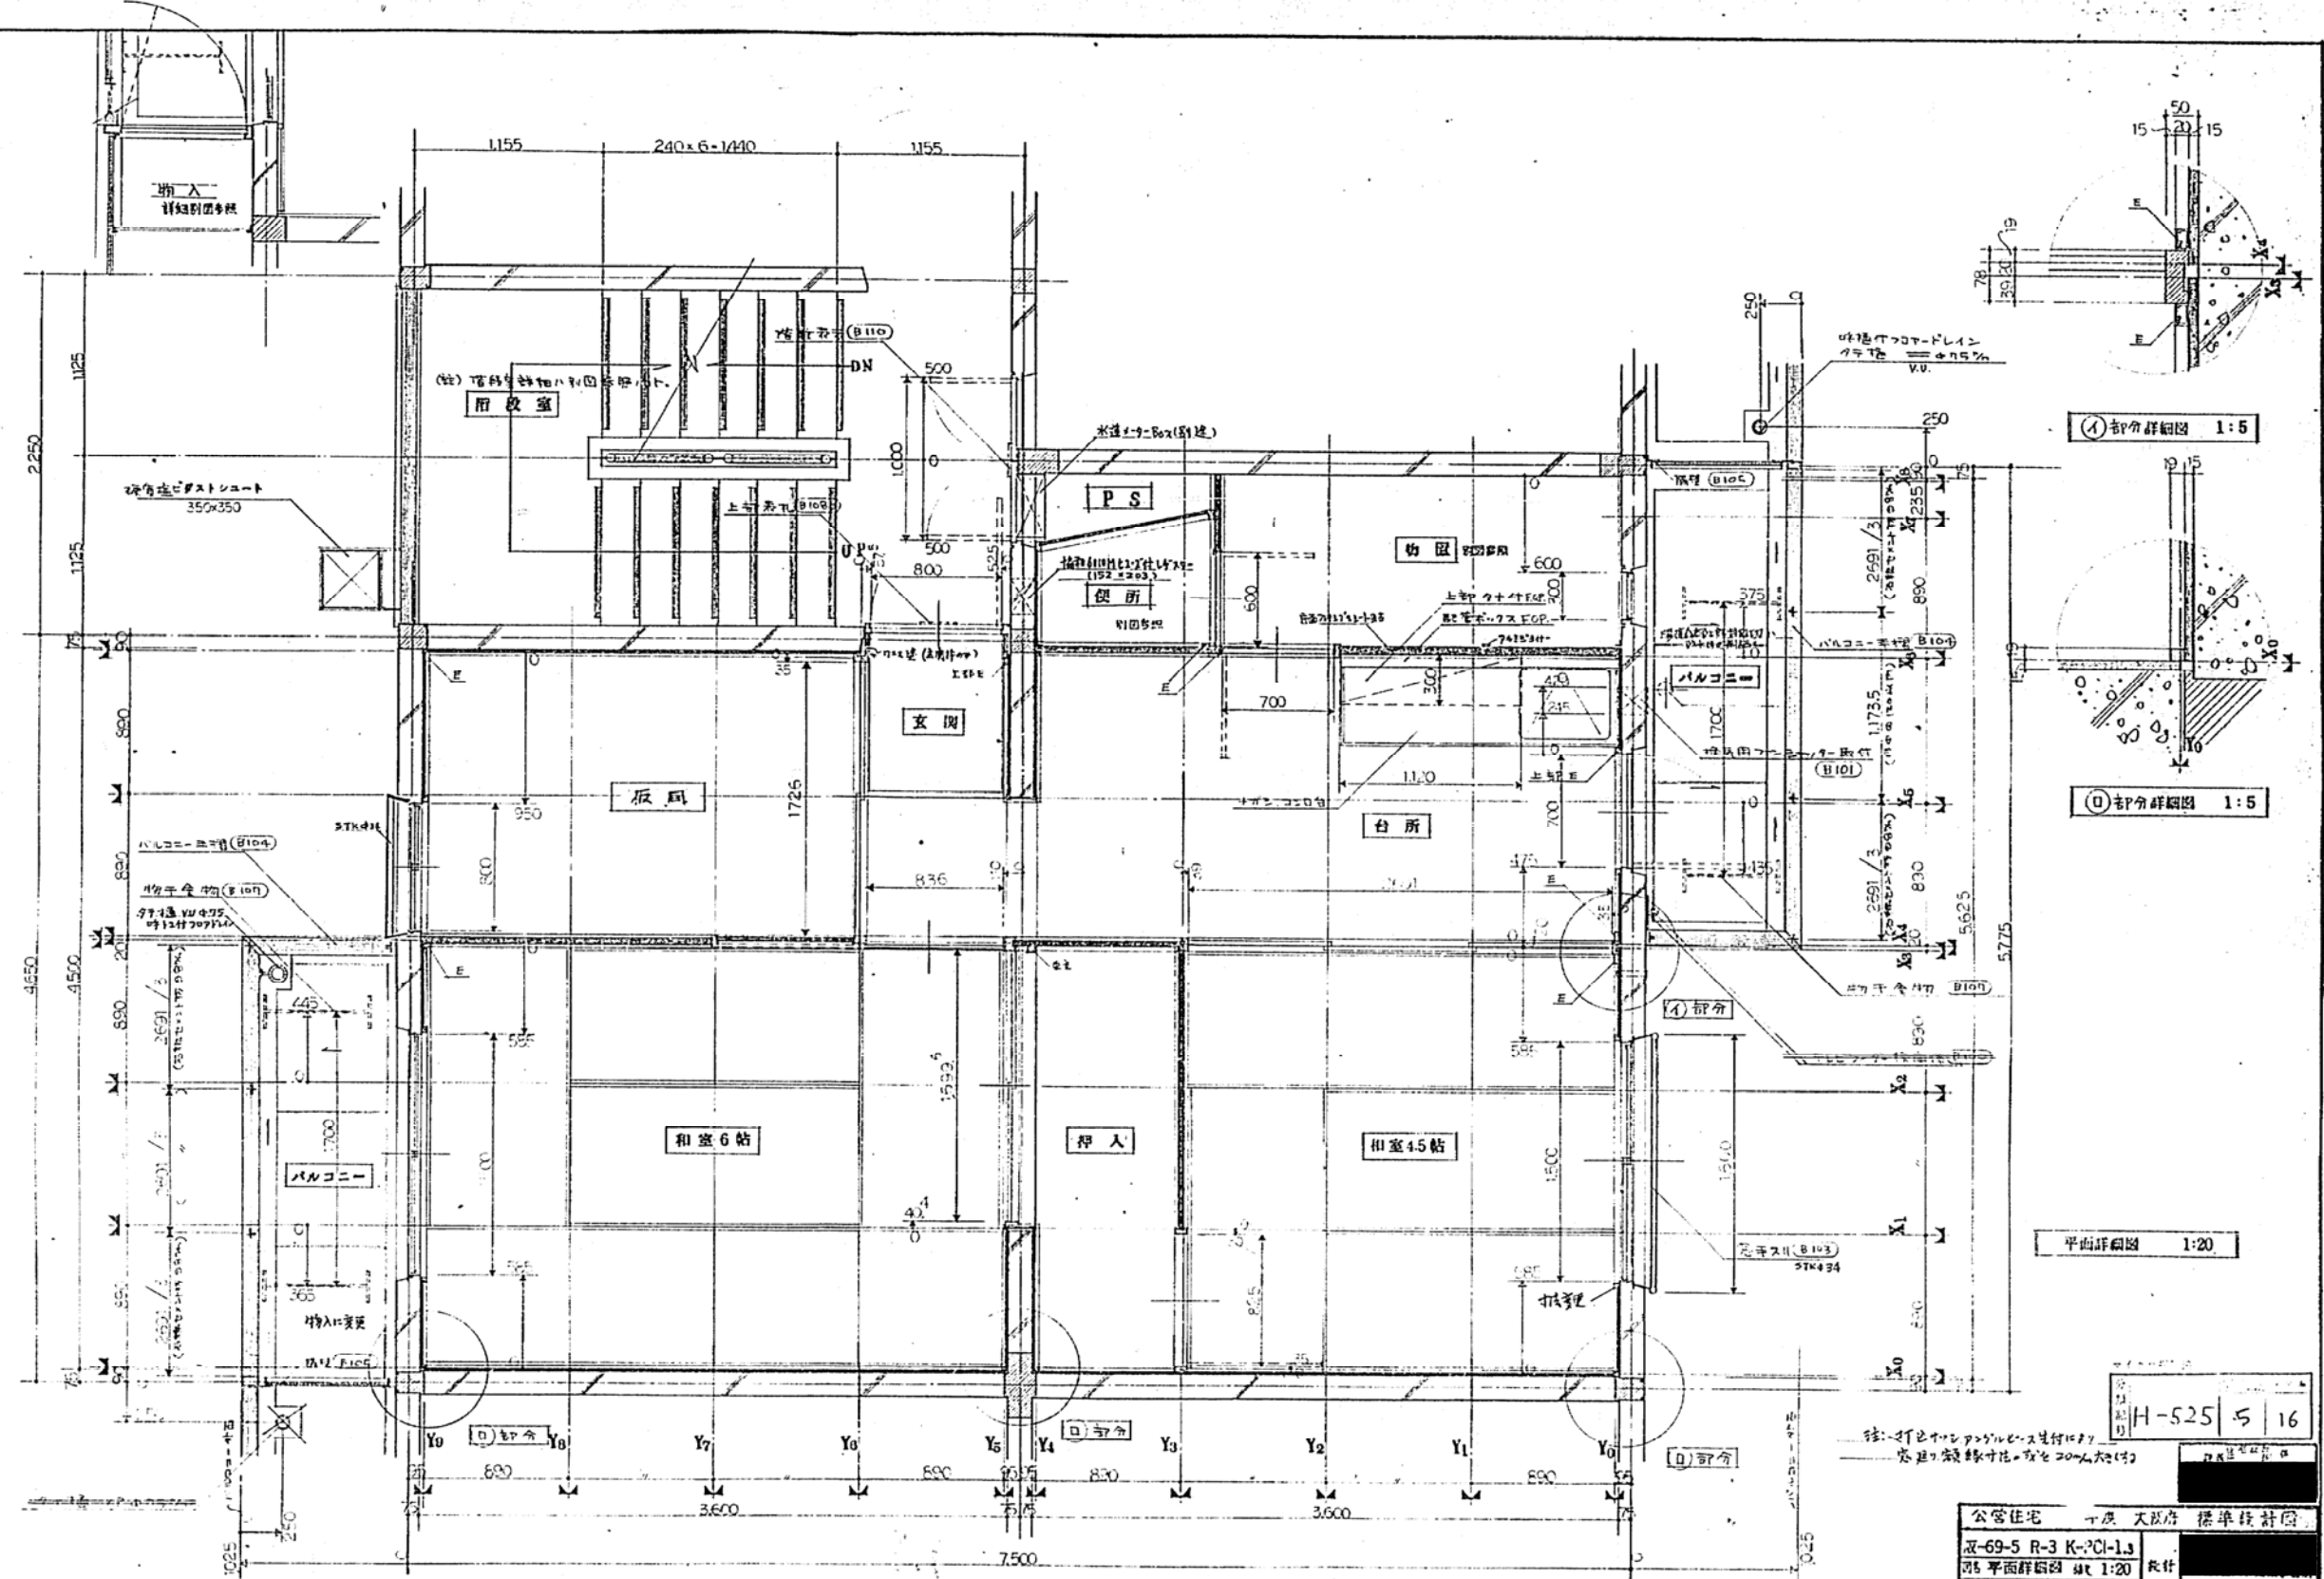

(A) 部分詳細図 1:5

(B) 部分詳細図 1:5


平面詳細図 1:20




H-525 5 16

住居用住宅の標準設計
 各住戸の面積は、概ね20㎡以内

公営住宅	十度 大規模 標準設計
区-69-5 R-3 K-2C1-1.3	住戸
05 平面詳細図 図 1:20	住戸
住戸面積(㎡)	3

(16)
(17)

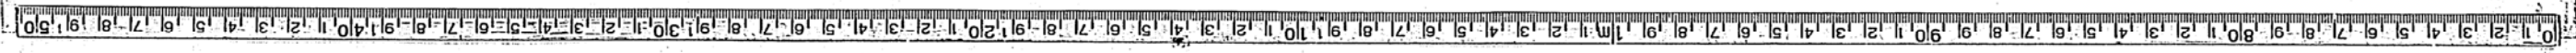

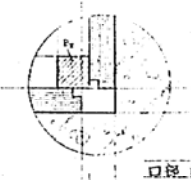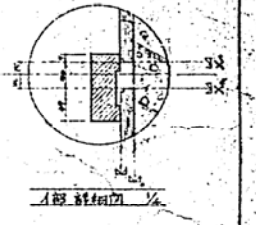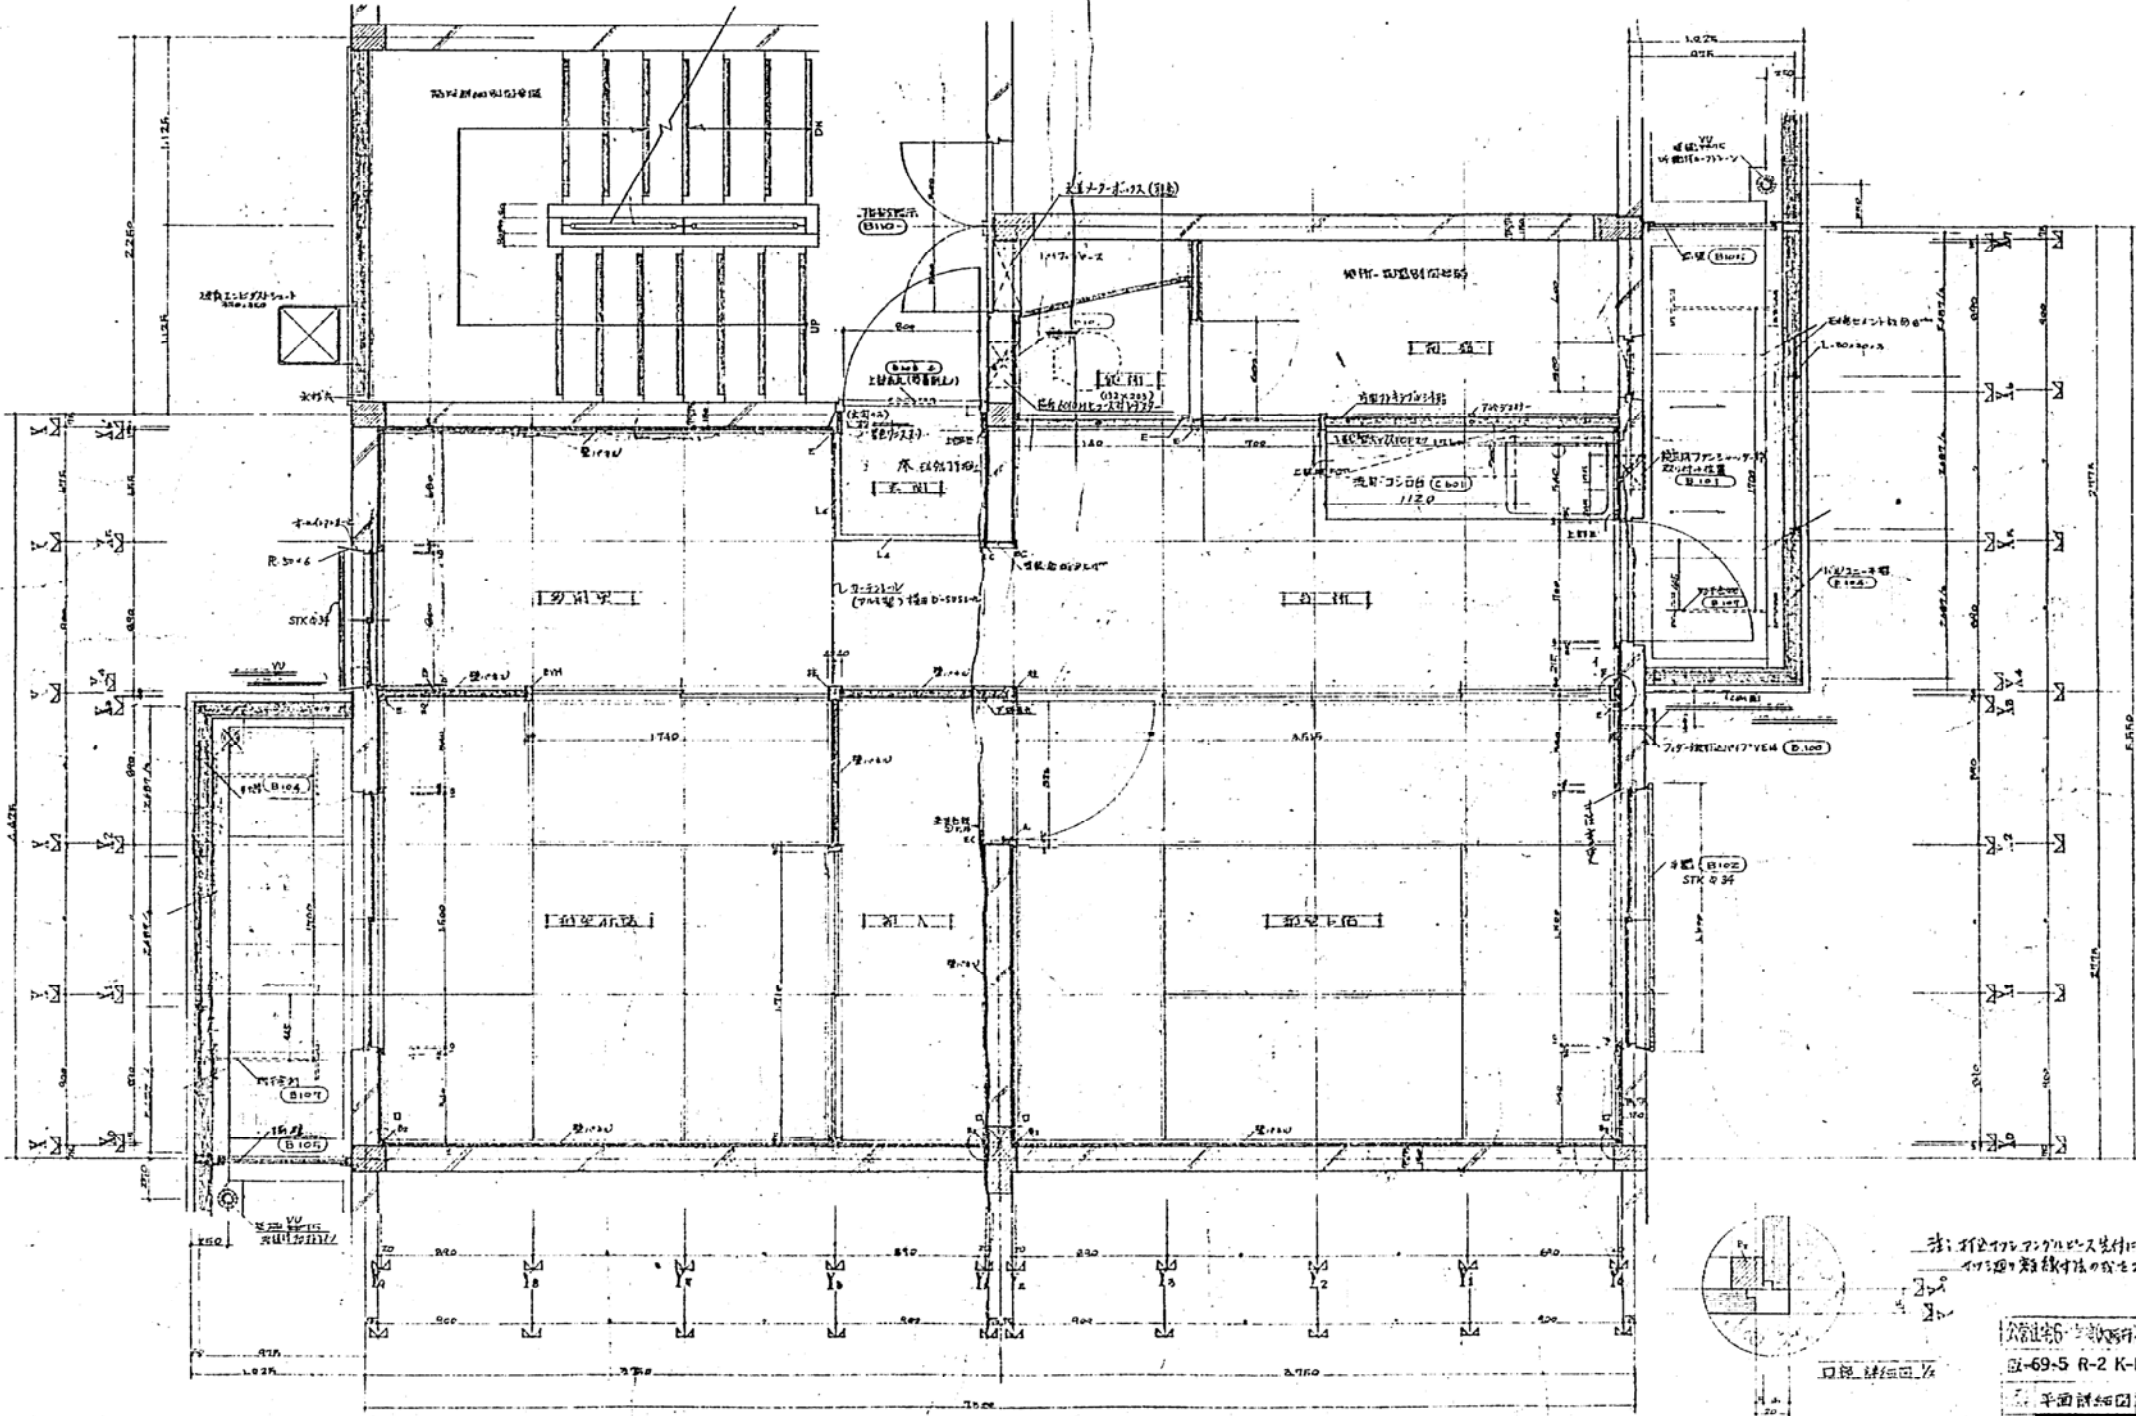



H-525 5 23	
EX-69-5 R-2 K-PCI-2.3 特記	
平面図	1/20
縮尺	
設計者	
校核者	
承認者	

注: 打設コンクリートの養生は...
 1. 打設コンクリートの養生は...
 2. ...

口開き 1/2

(28)

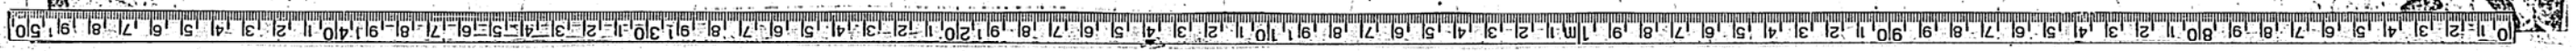

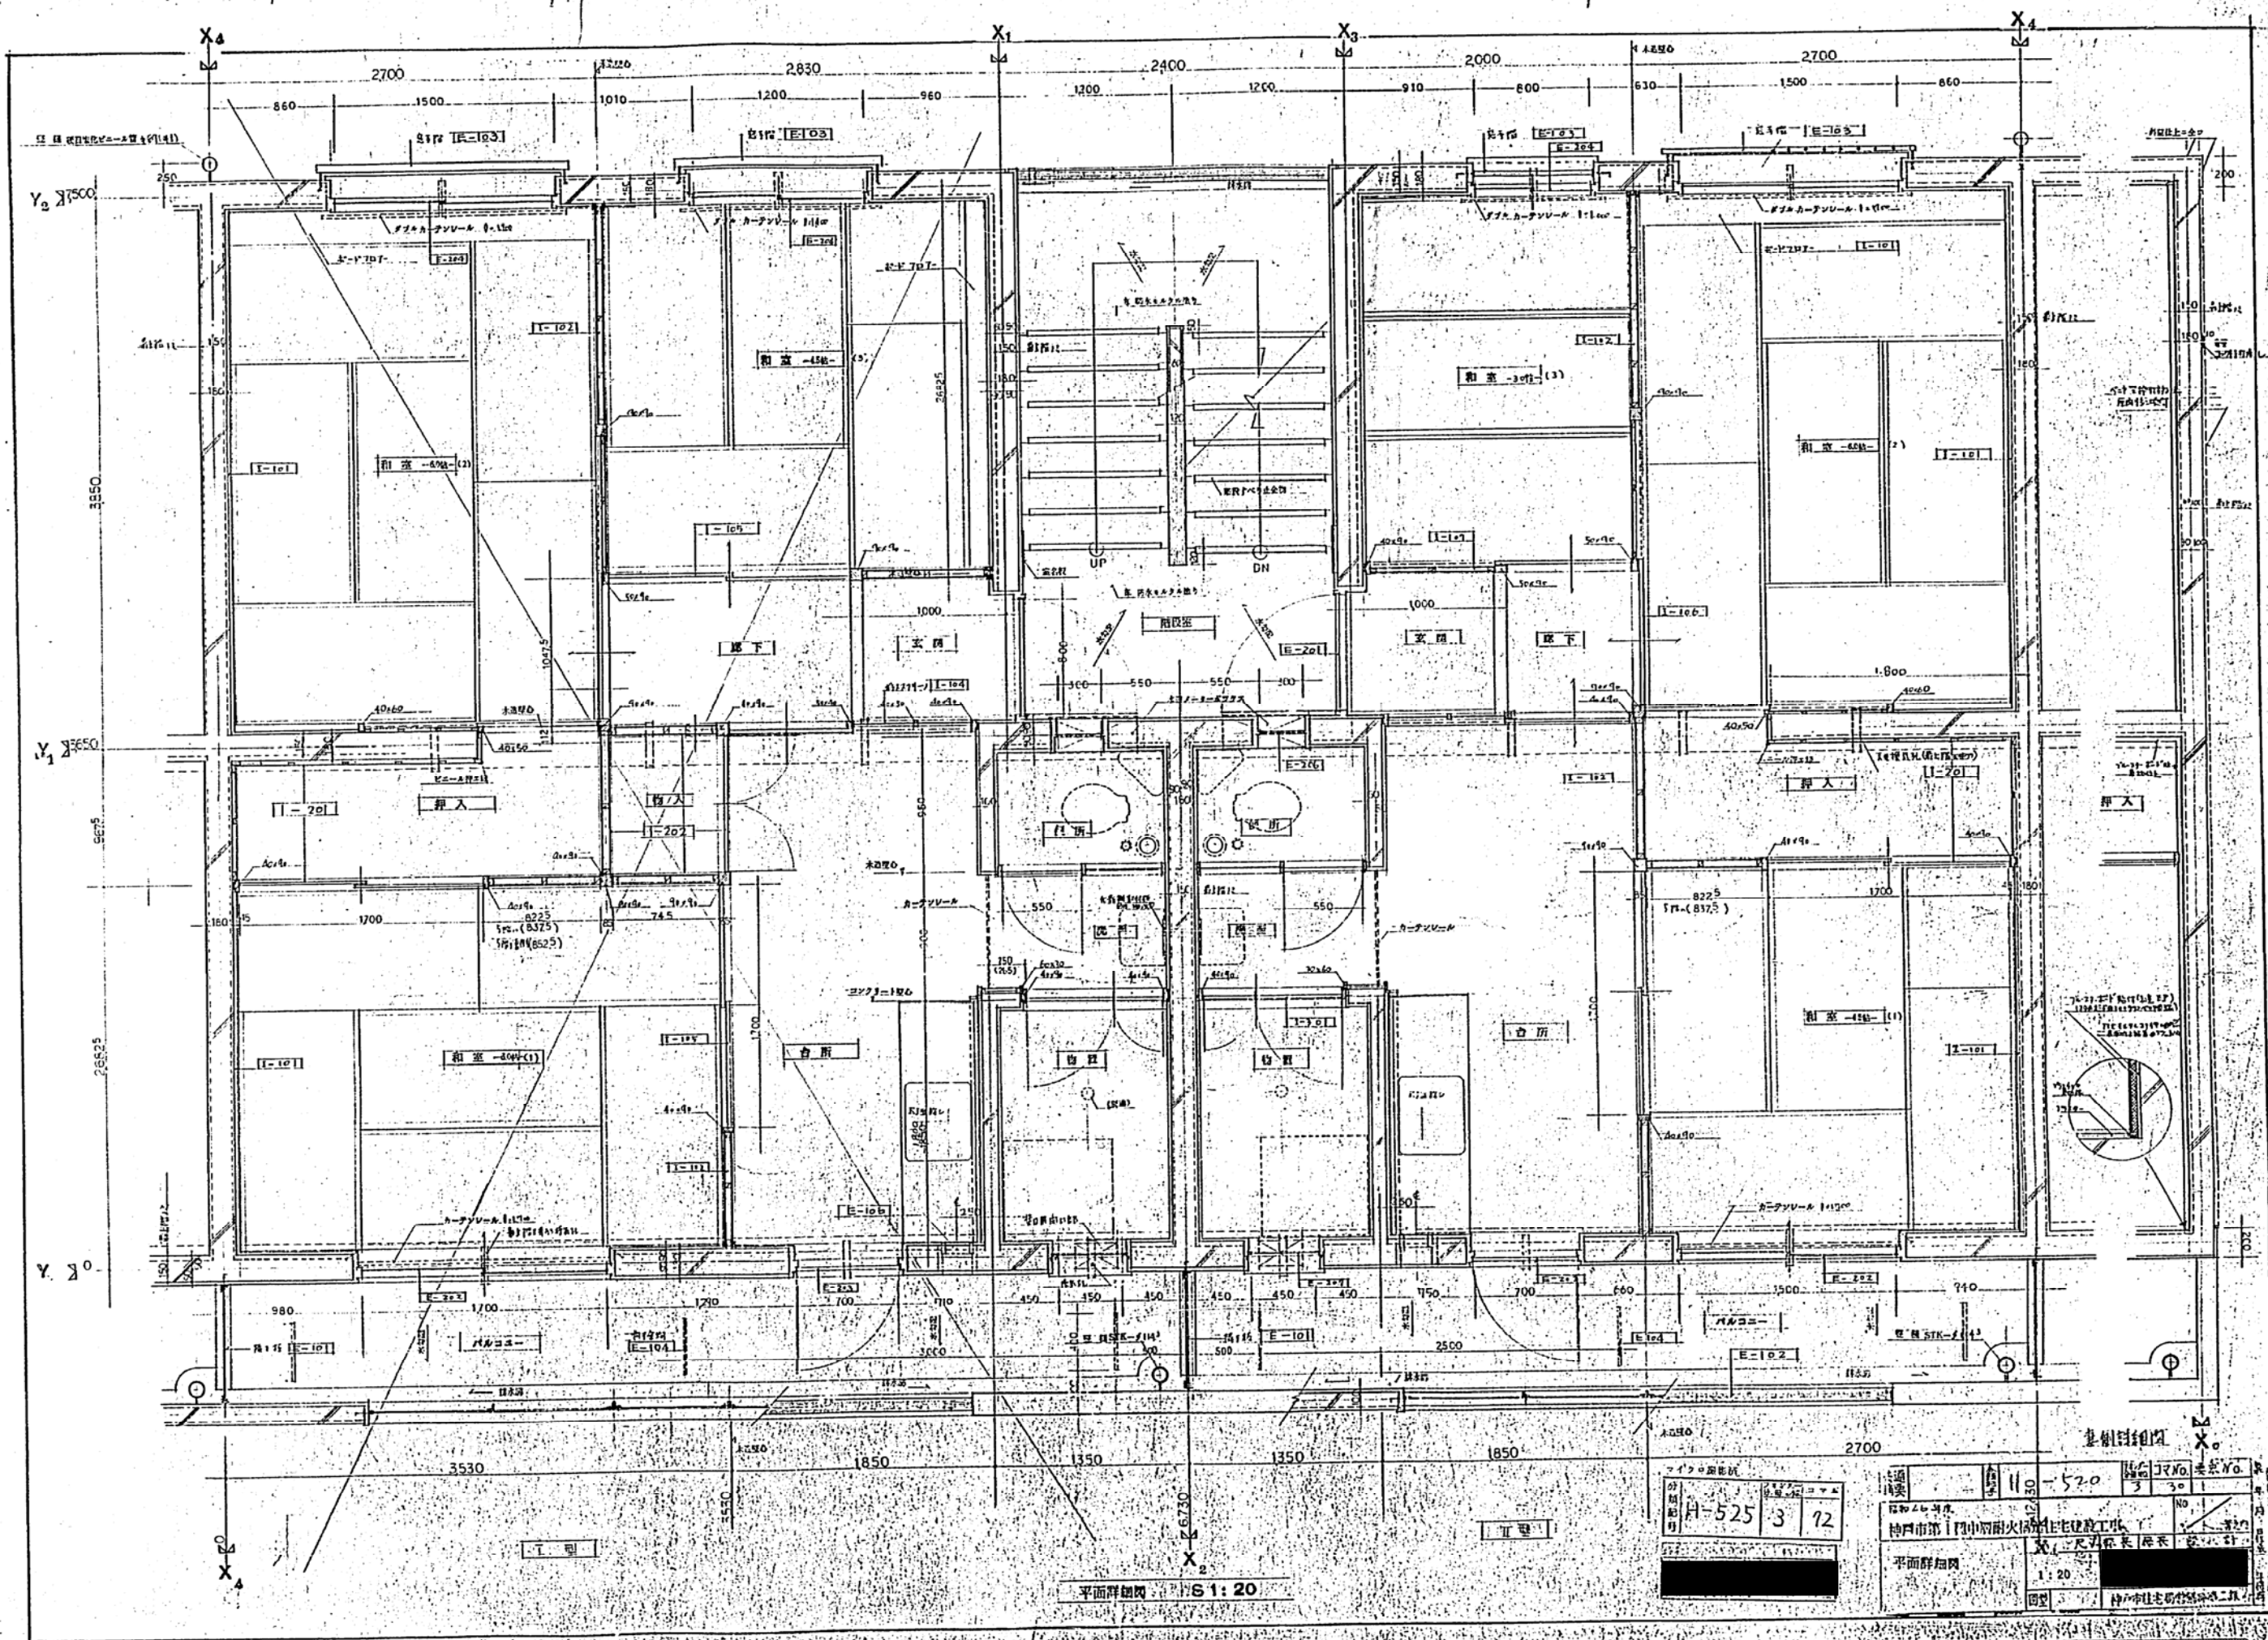

平面詳細図 S 1: 20

分棟番号	棟番号	図面番号
A-525	3	72

図名	1: 20
作成者	神戸市第一区中野町火災防犯建設事務所
図式	平面詳細図
図例	神戸市建設局建築課

