


用途地域等〔須磨5〕の変更素案


※この箇所の用途地域等の変更は、都市計画道路〔月見山線(62-1,2)〕の計画変更等にもなうものです。
あわせて閲覧している「都市計画道路の変更素案」についてもご覧下さい。



※この図面は、用途地域等の指定状況をお知らせするもので、地形等は現地と異なる場合があります。
※この図面の記載内容は変更素案をお示したもので、決定したものではありません。

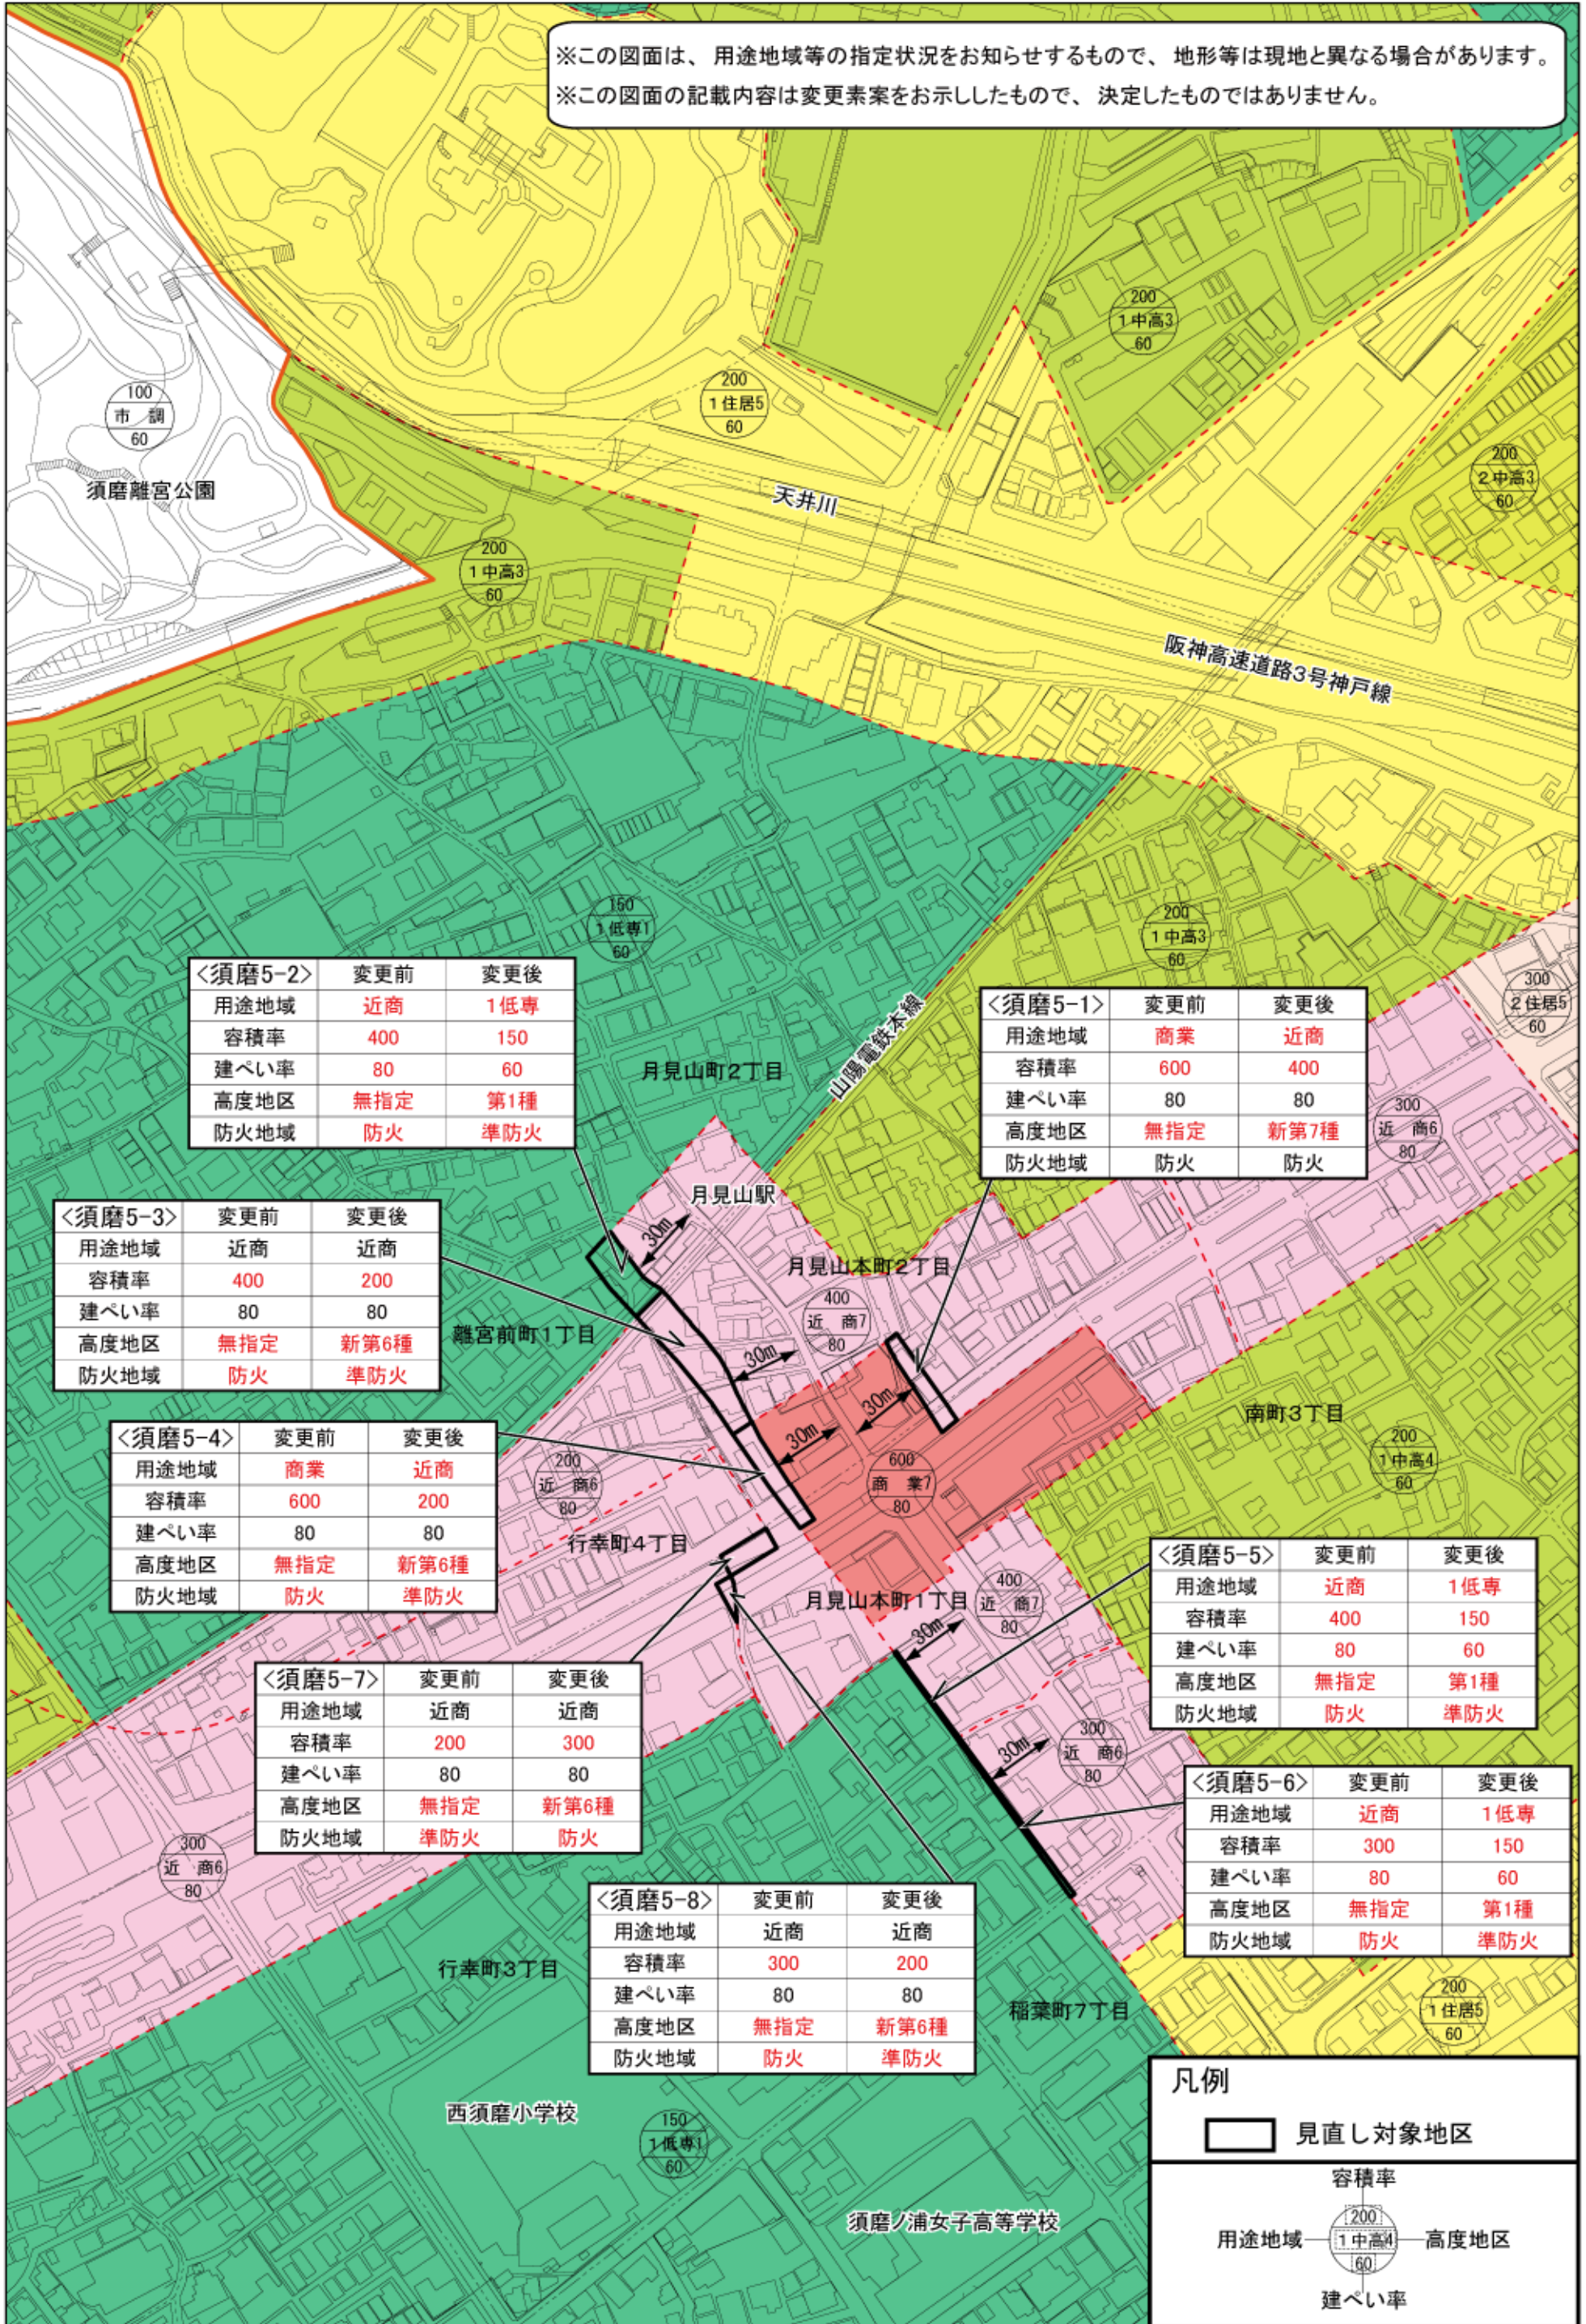

※高度地区は全市にわたり見直しを検討しており、この図面に表示されている高度地区は、その変更素案が反映されています。
※用途地域・高度地区等の内容や他の地区の変更素案は、都市計画ミニニュース・ホームページでご覧いただけます。

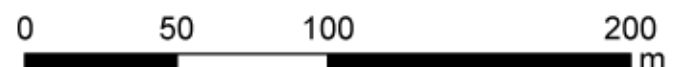

凡例

見直し対象地区

容積率

用途地域

高度地区

建ぺい率