

# 都市計画道路〔神戸明石線(68-2)〕の変更素案




都市計画道路の変更素案をお知らせします。

※この図面は、都市計画道路の概略の位置等をお示しするものであり、地形等は現地と異なる場合があります。

※この図面の変更内容は素案であり、都市計画手続きによる変更や廃止が決定したものではありません。

※都市計画道路の計画を廃止した場合でも、現在の道路はそのまま利用できます。

※都市計画道路の見直し対象区間のみ着色しています。

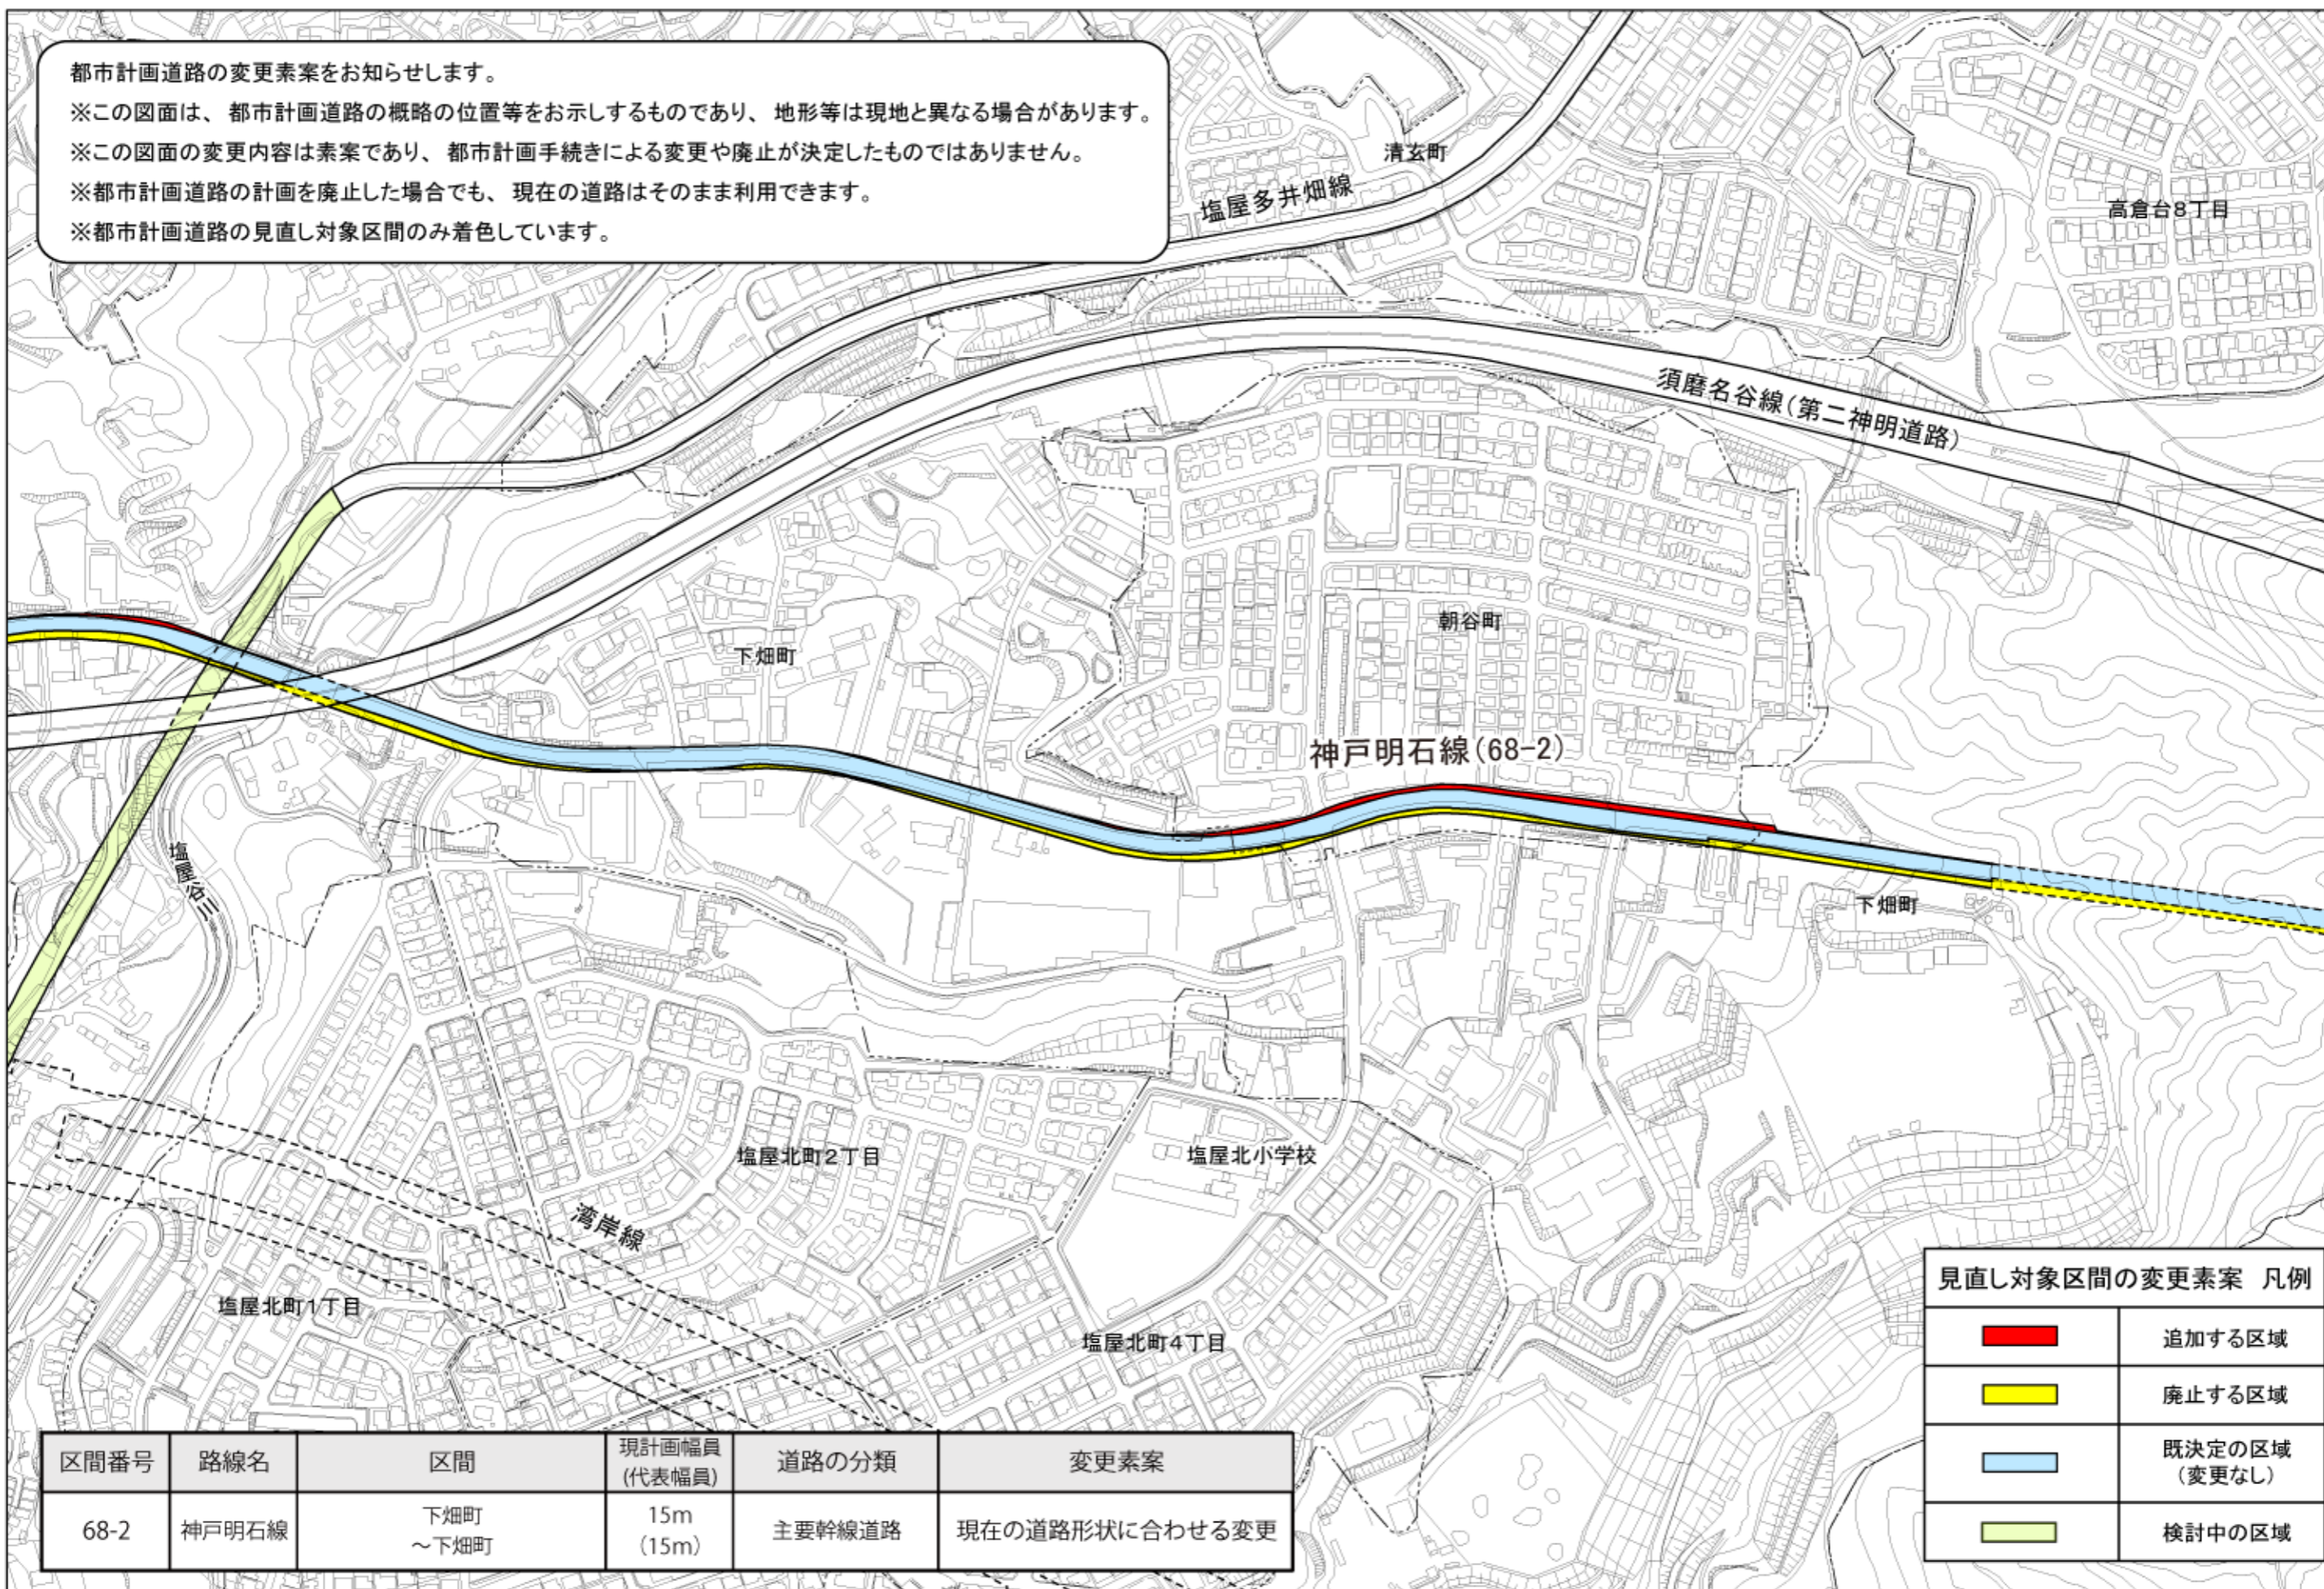

	追加する区域
	廃止する区域
	既決定の区域 (変更なし)
	検討中の区域

区間番号	路線名	区間	現計画幅員 (代表幅員)	道路の分類	変更素案
68-2	神戸明石線	下畑町 ～下畑町	15m (15m)	主要幹線道路	現在の道路形状に合わせる変更

※他の路線(区間)の変更素案は、都市計画ミニニュース・ホームページでご覧いただけます。

