


第7号議案 神戸国際港都建設計画緑地の変更 計画図  
 (22号 木見東緑地)

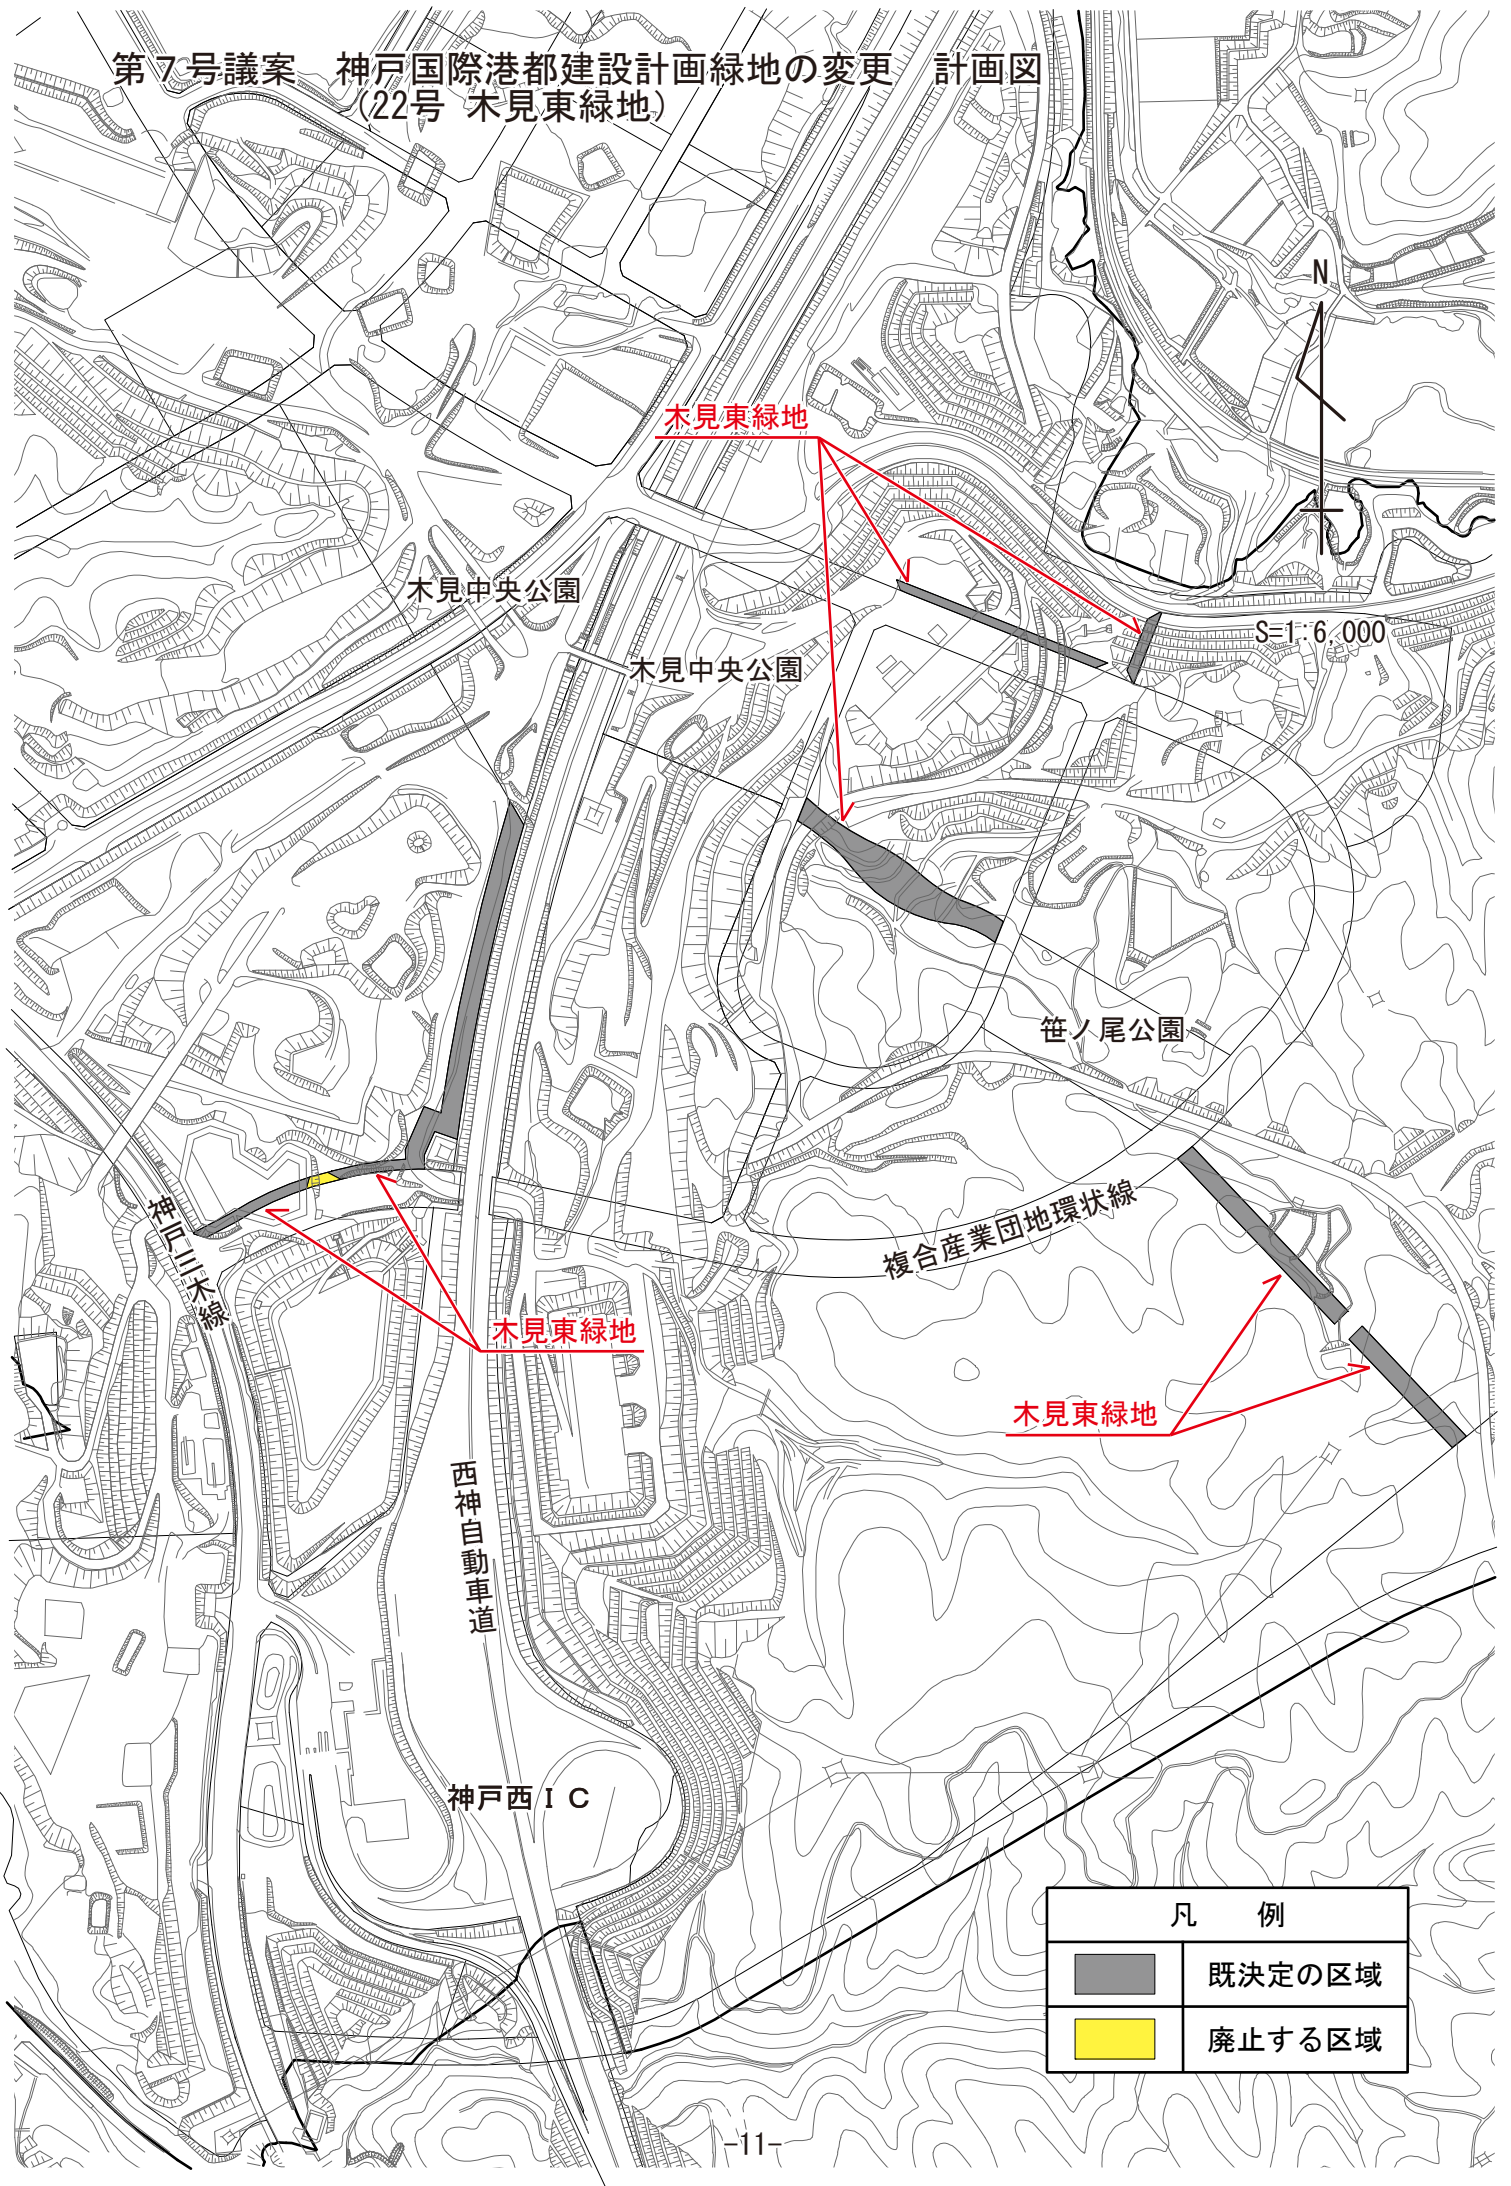

凡 例	
	既決定の区域
	廃止する区域