


第7号議案 神戸国際港都建設計画生産緑地地区の変更 計画図
 (有野地区 その1)

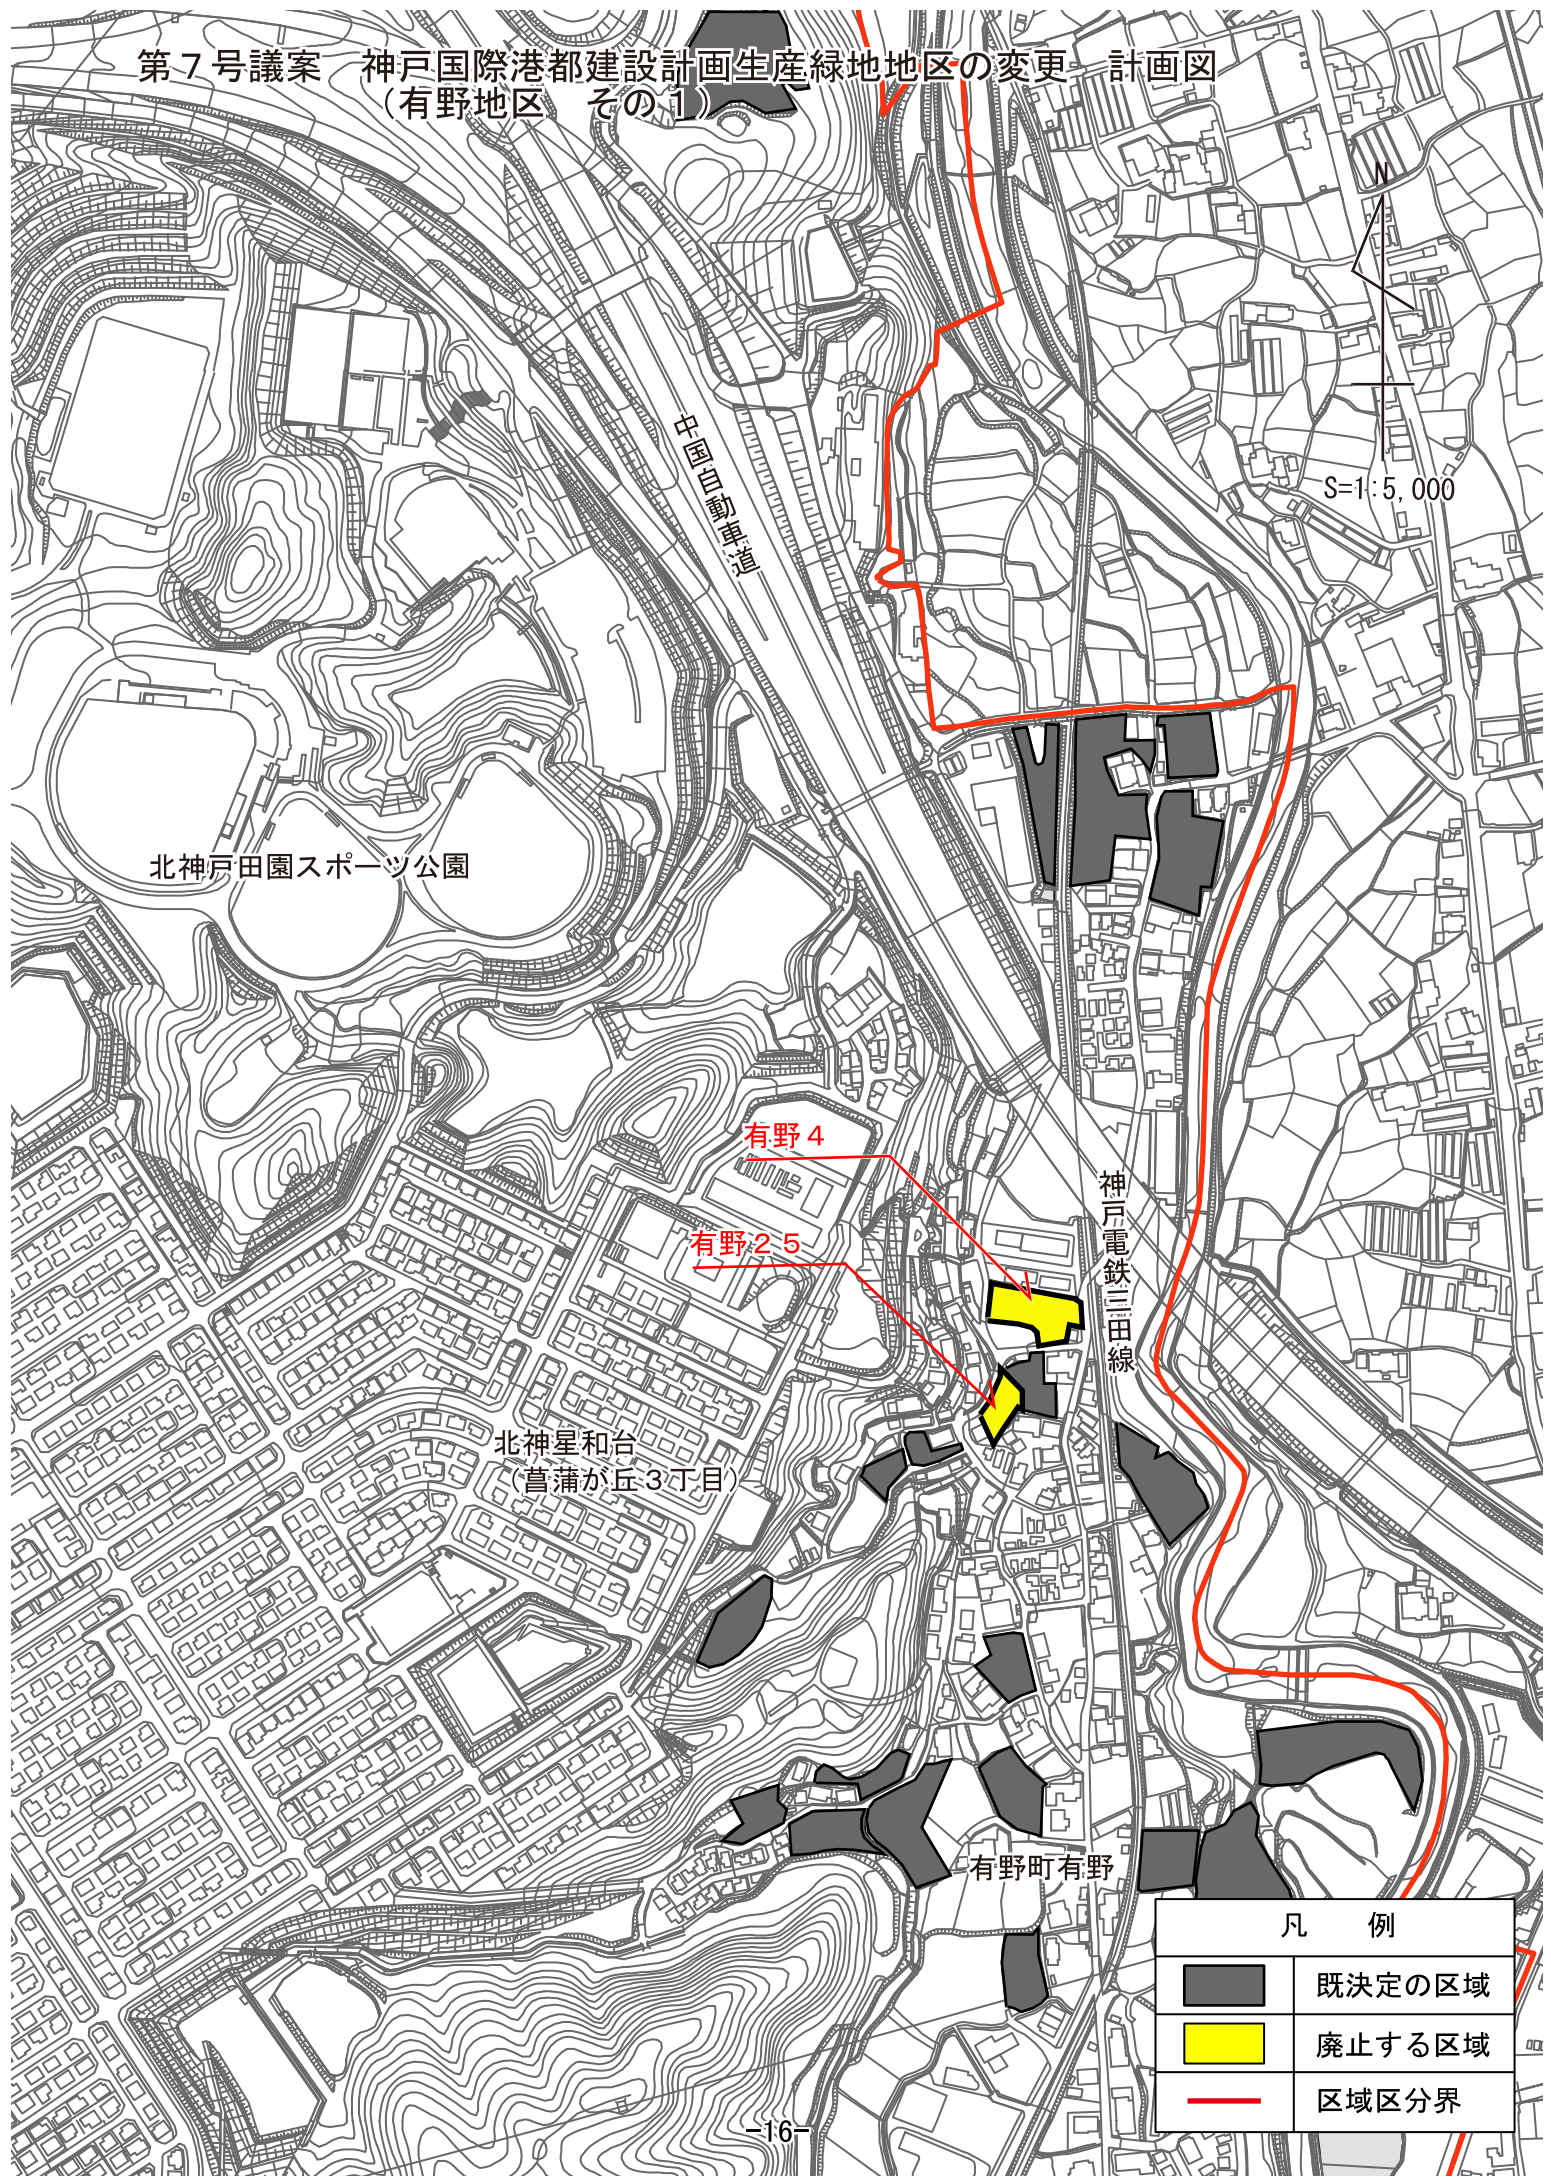

S=1:5,000

北神戸田園スポーツ公園

中国自動車道

有野4

有野2-5

北神星和台
 (菖蒲が丘3丁目)

神戸電鉄三田線

有野町有野

凡 例	
	既決定の区域
	廃止する区域
	区域区分界