


第7号議案 神戸国際港都建設計画生産緑地地区の変更 計画図
 (有野地区 その3)

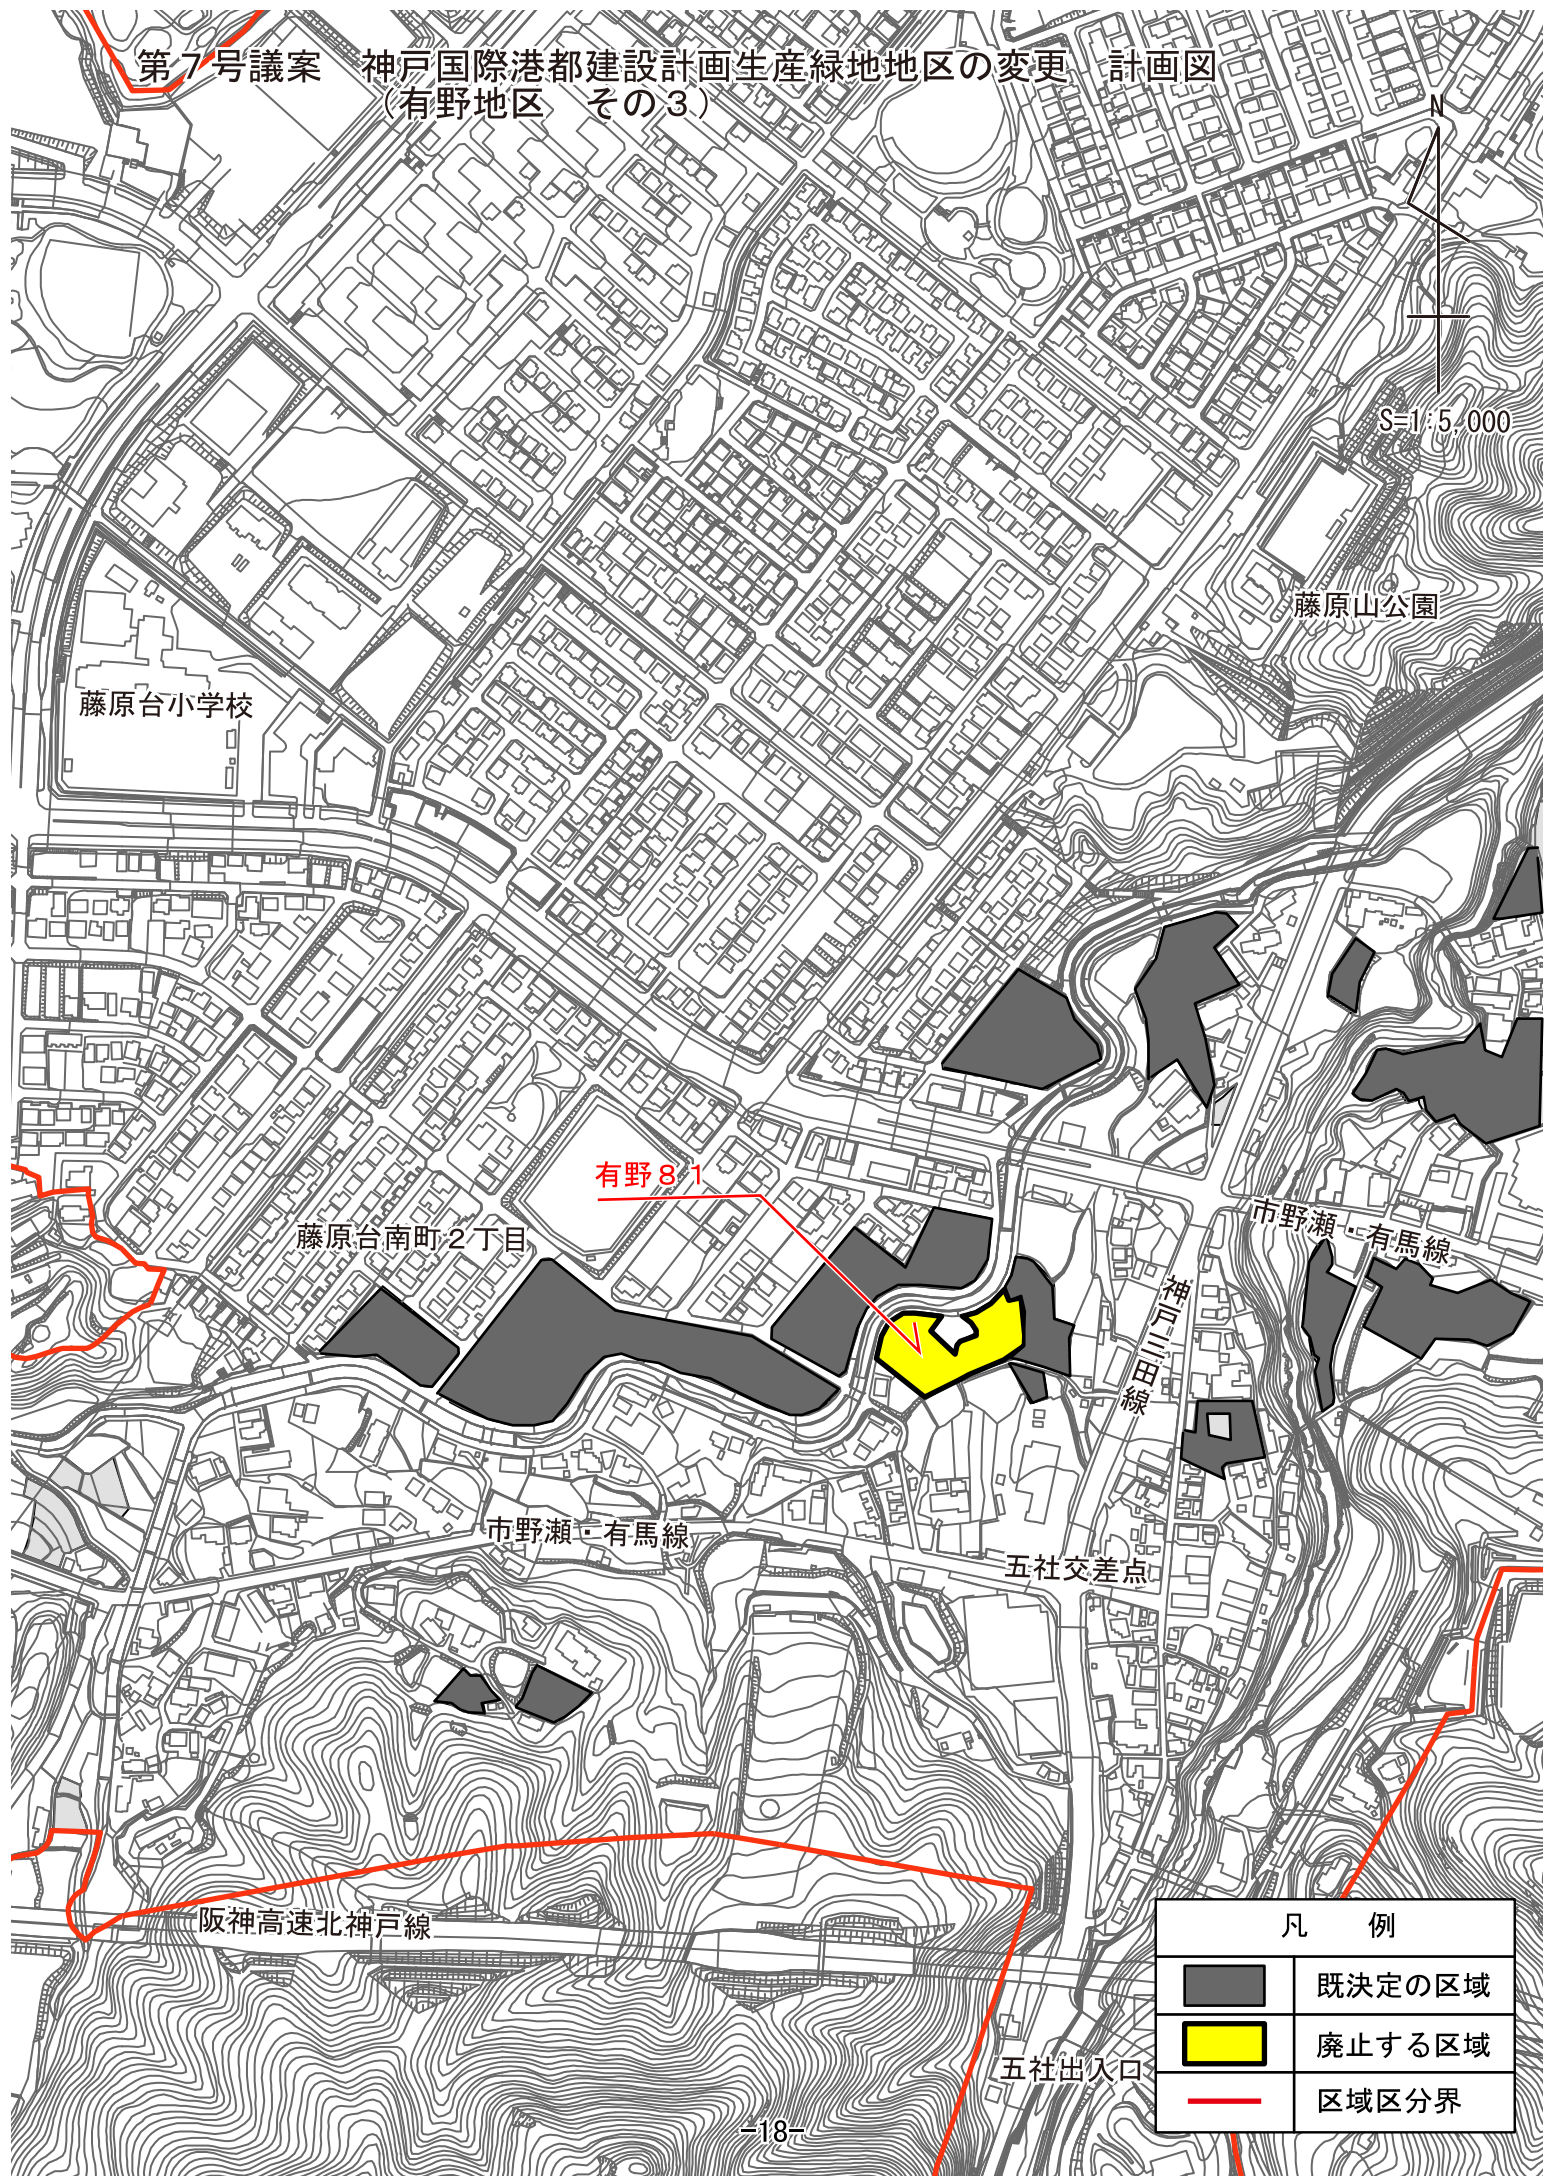

S=1:5,000

藤原山公園

藤原台小学校

有野8-1

藤原台南町2丁目

市野瀬三有馬線

市野瀬三有馬線




神元三田線

五社交差点

阪神高速北神戸線

五社出入口

凡 例

	既決定の区域
	廃止する区域
	区域区界