


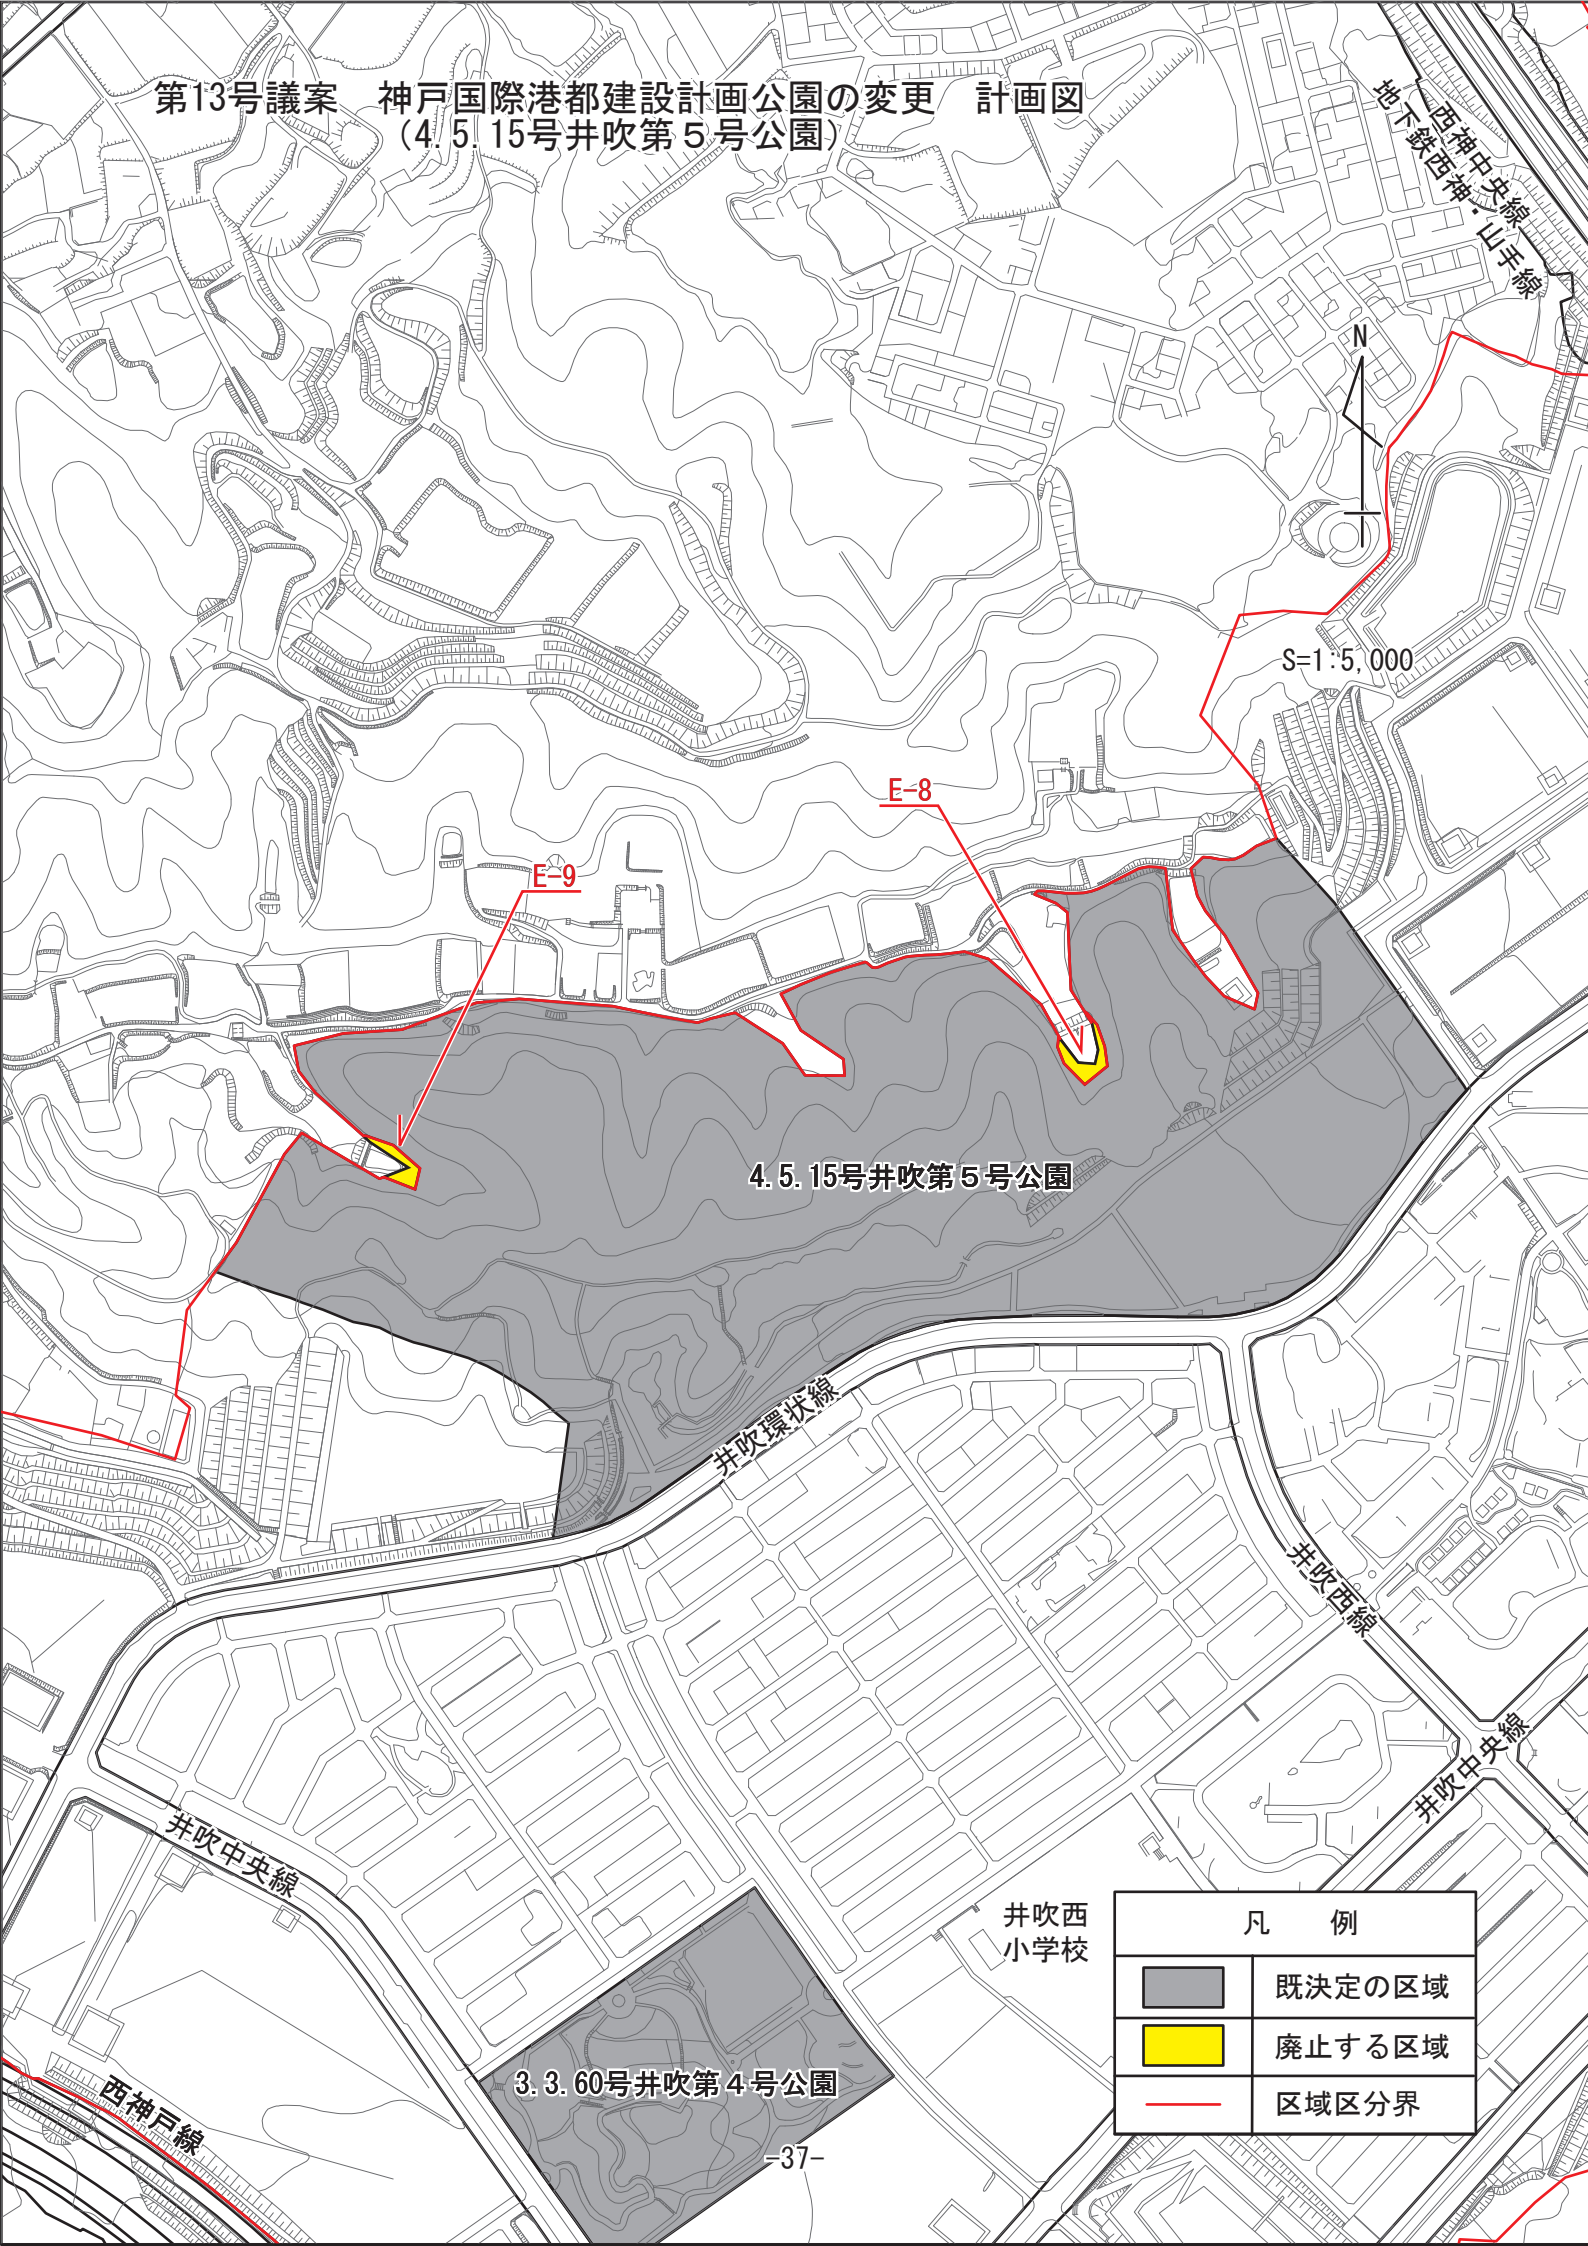


第13号議案 神戸国際港都建設計画公園の変更 計画図  
(4.5.15号井吹第5号公園)



凡 例	
	既決定の区域
	廃止する区域
	区域区分界