


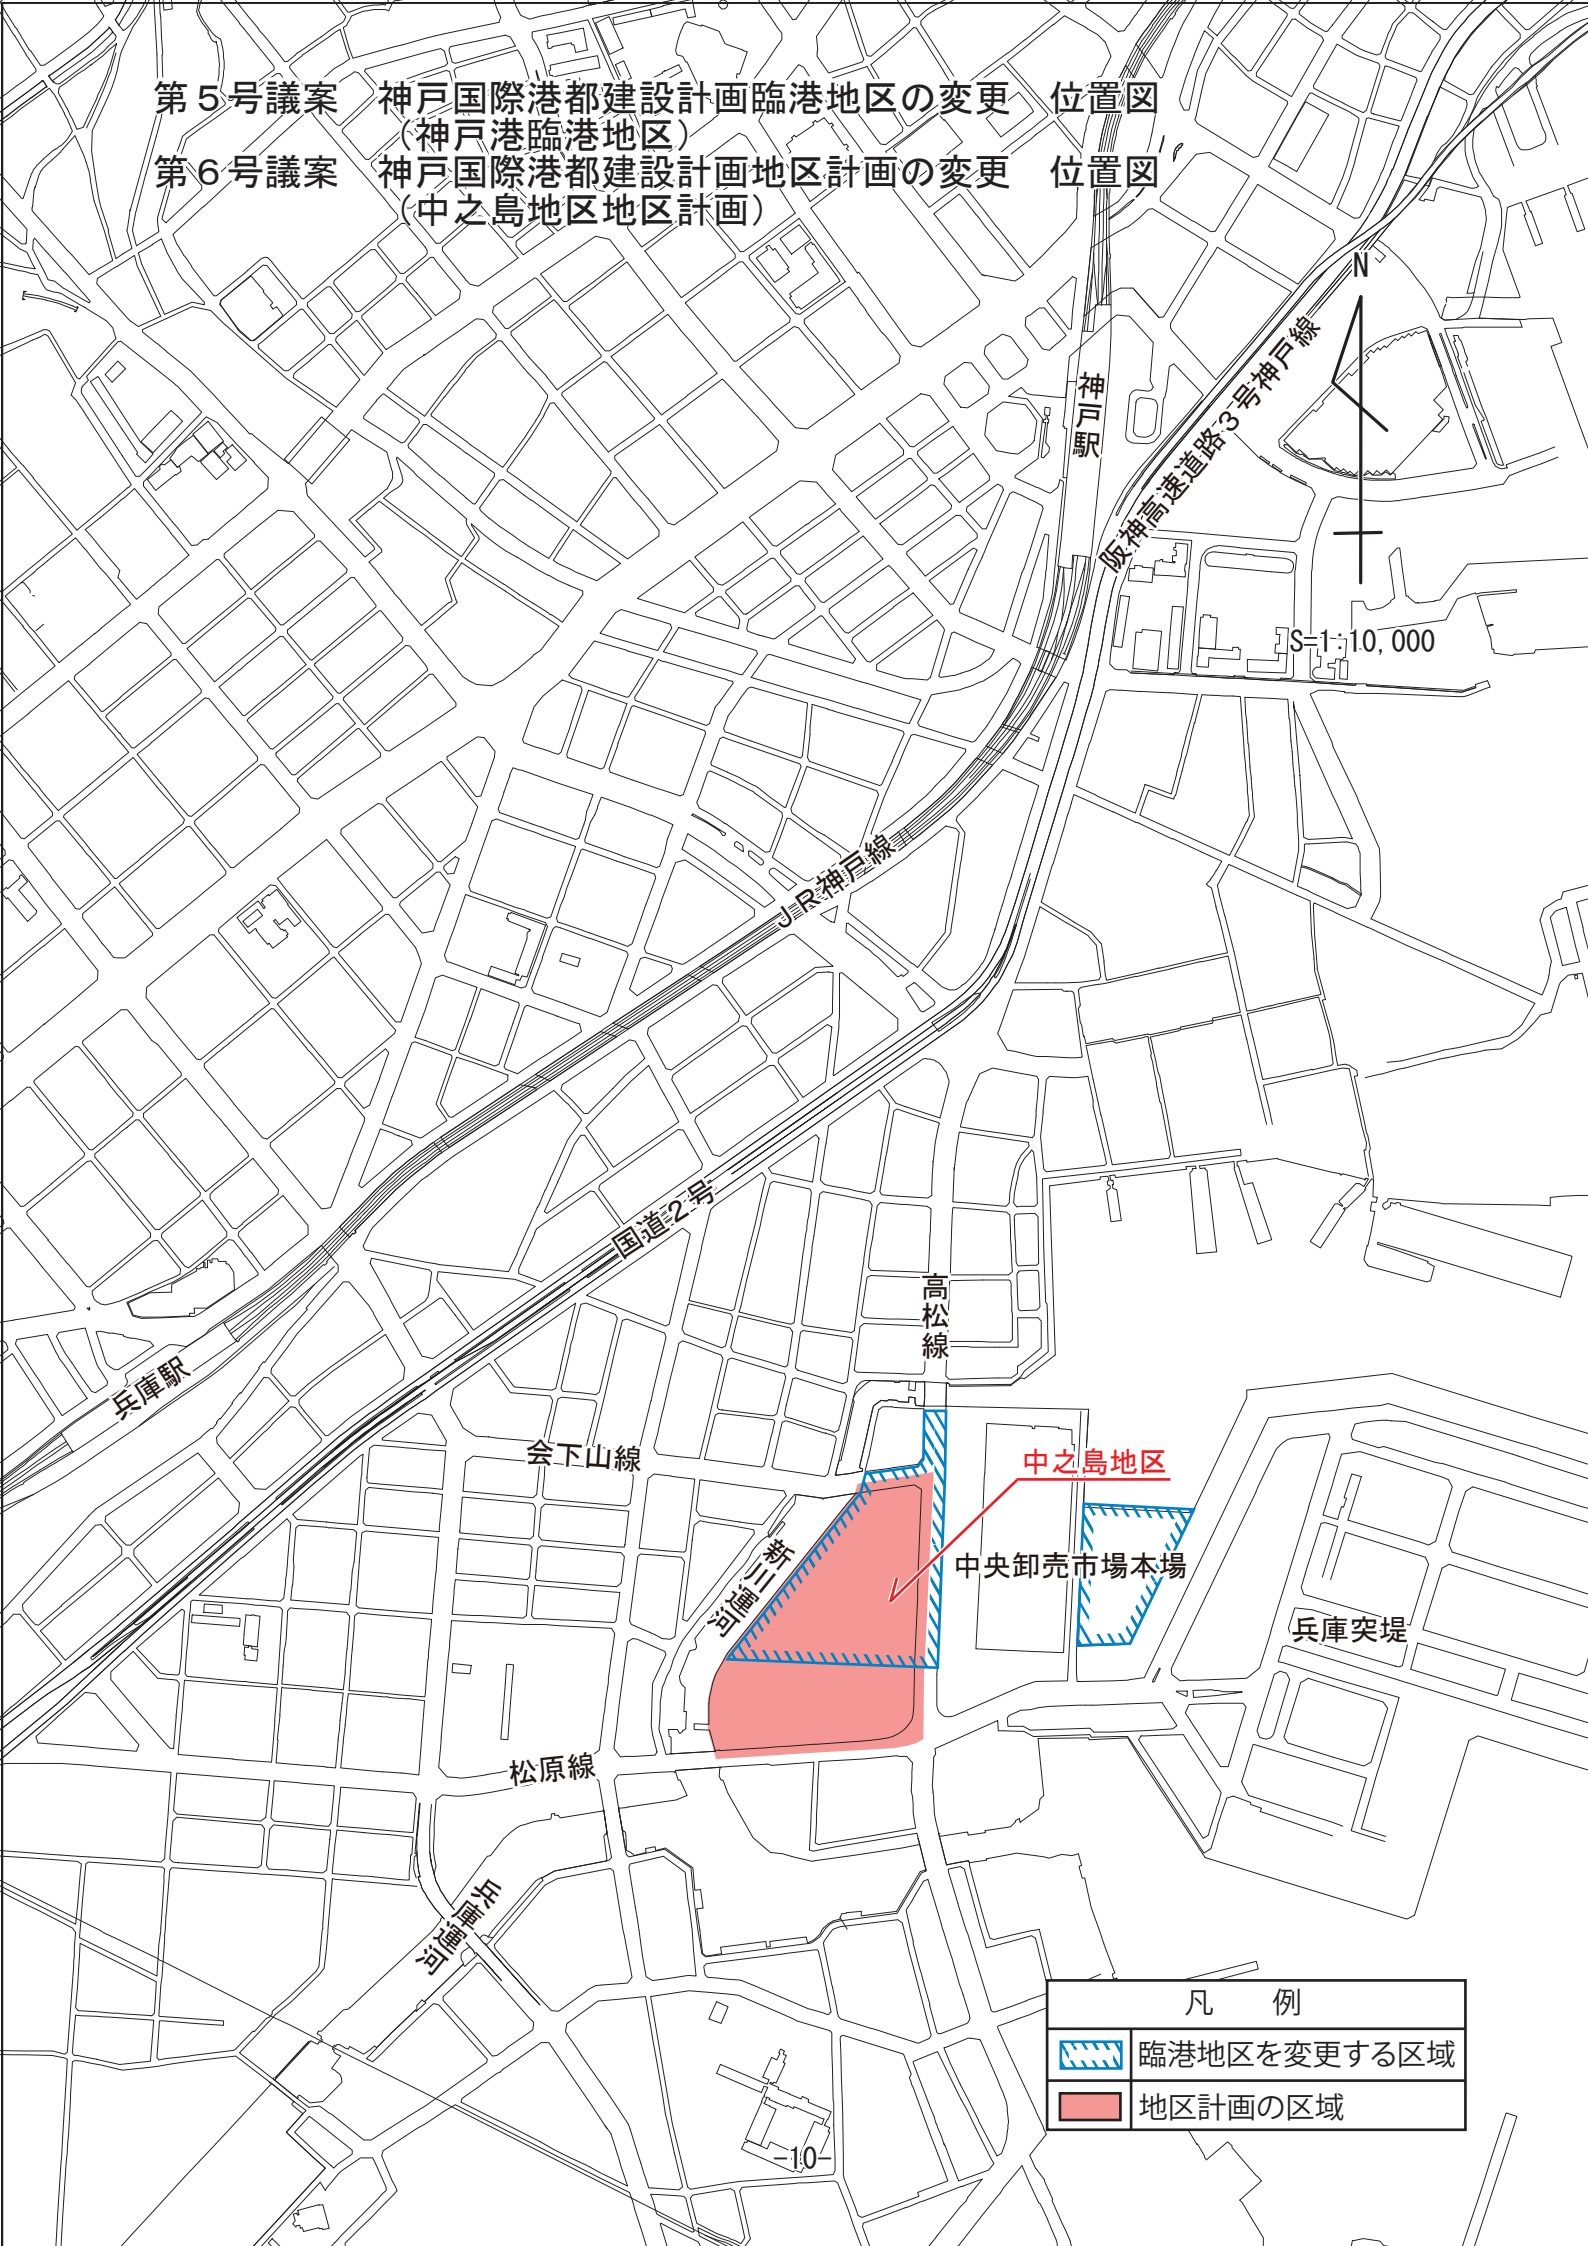

第5号議案 神戸国際港都建設計画臨港地区の変更 位置図
 (神戸港臨港地区)
 第6号議案 神戸国際港都建設計画地区計画の変更 位置図
 (中之島地区地区計画)



凡 例	
	臨港地区を変更する区域
	地区計画の区域