


第3号議案 神戸国際港都建設計画生産緑地地区の変更 計画図
(道場地区)

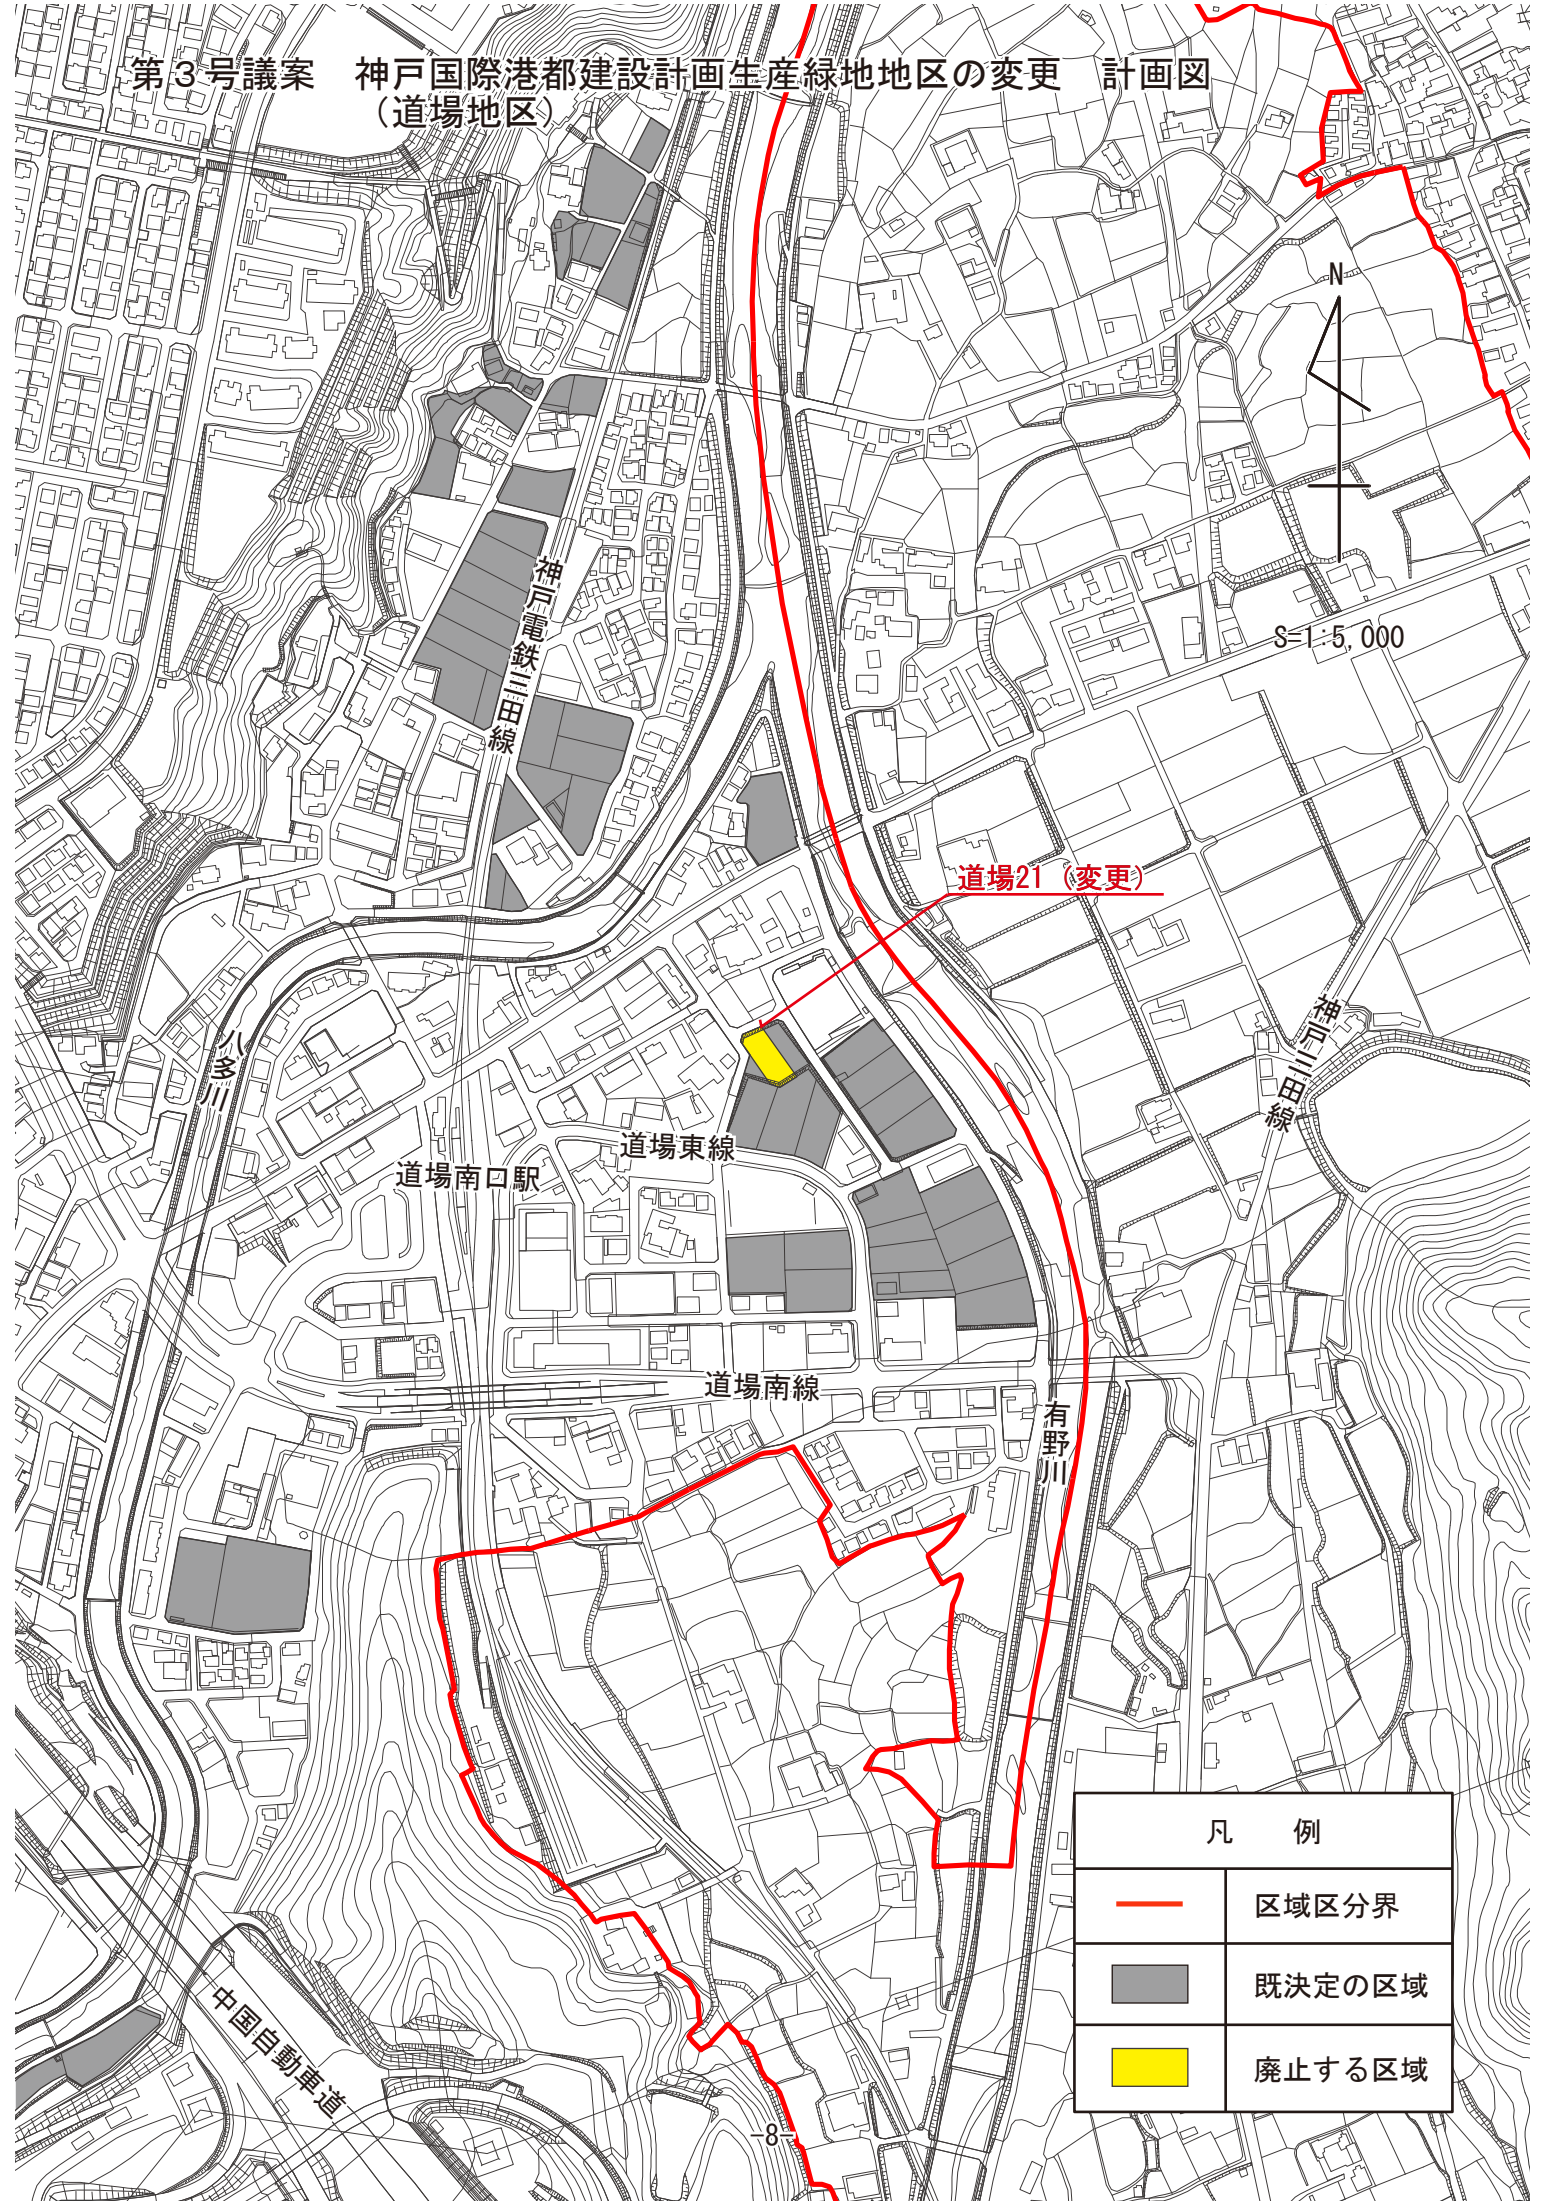

S=1:5,000

道場21 (変更)

道場南口駅

道場東線

道場南線

有野川

中国自動車道

8

凡 例	
	区域区分界
	既決定の区域
	廃止する区域