


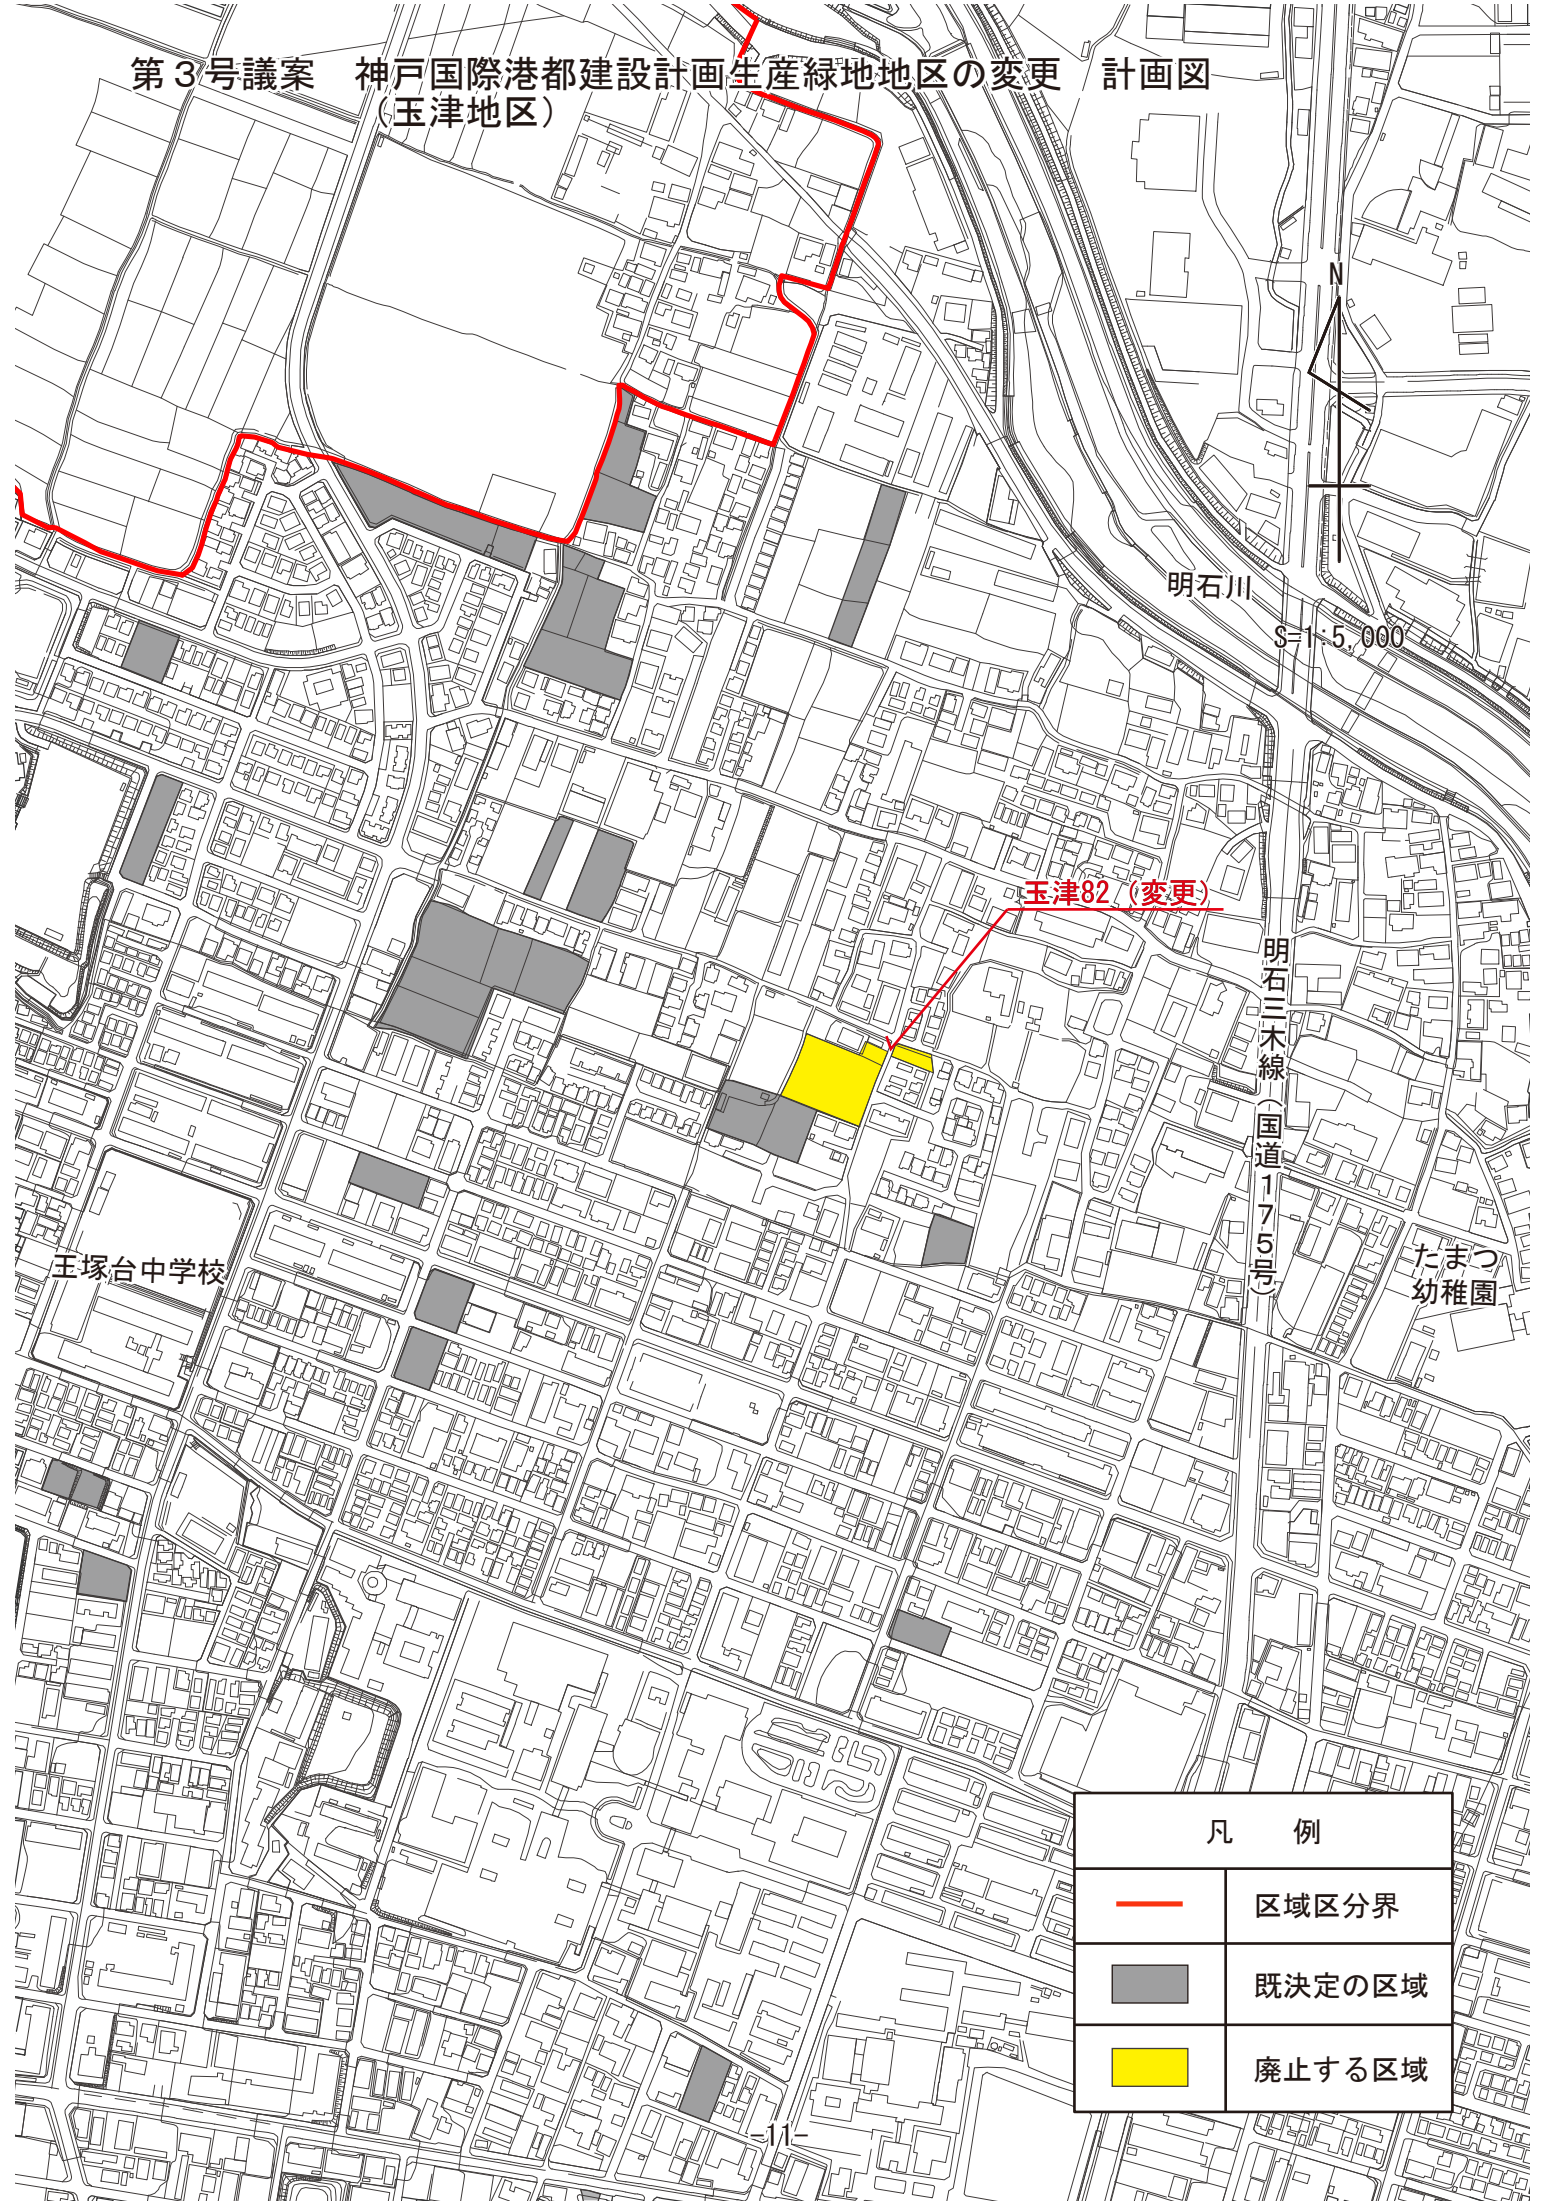


第3号議案 神戸国際港都建設計画生産緑地地区の変更 計画図
(玉津地区)



凡 例	
	区域区分界
	既決定の区域
	廃止する区域