


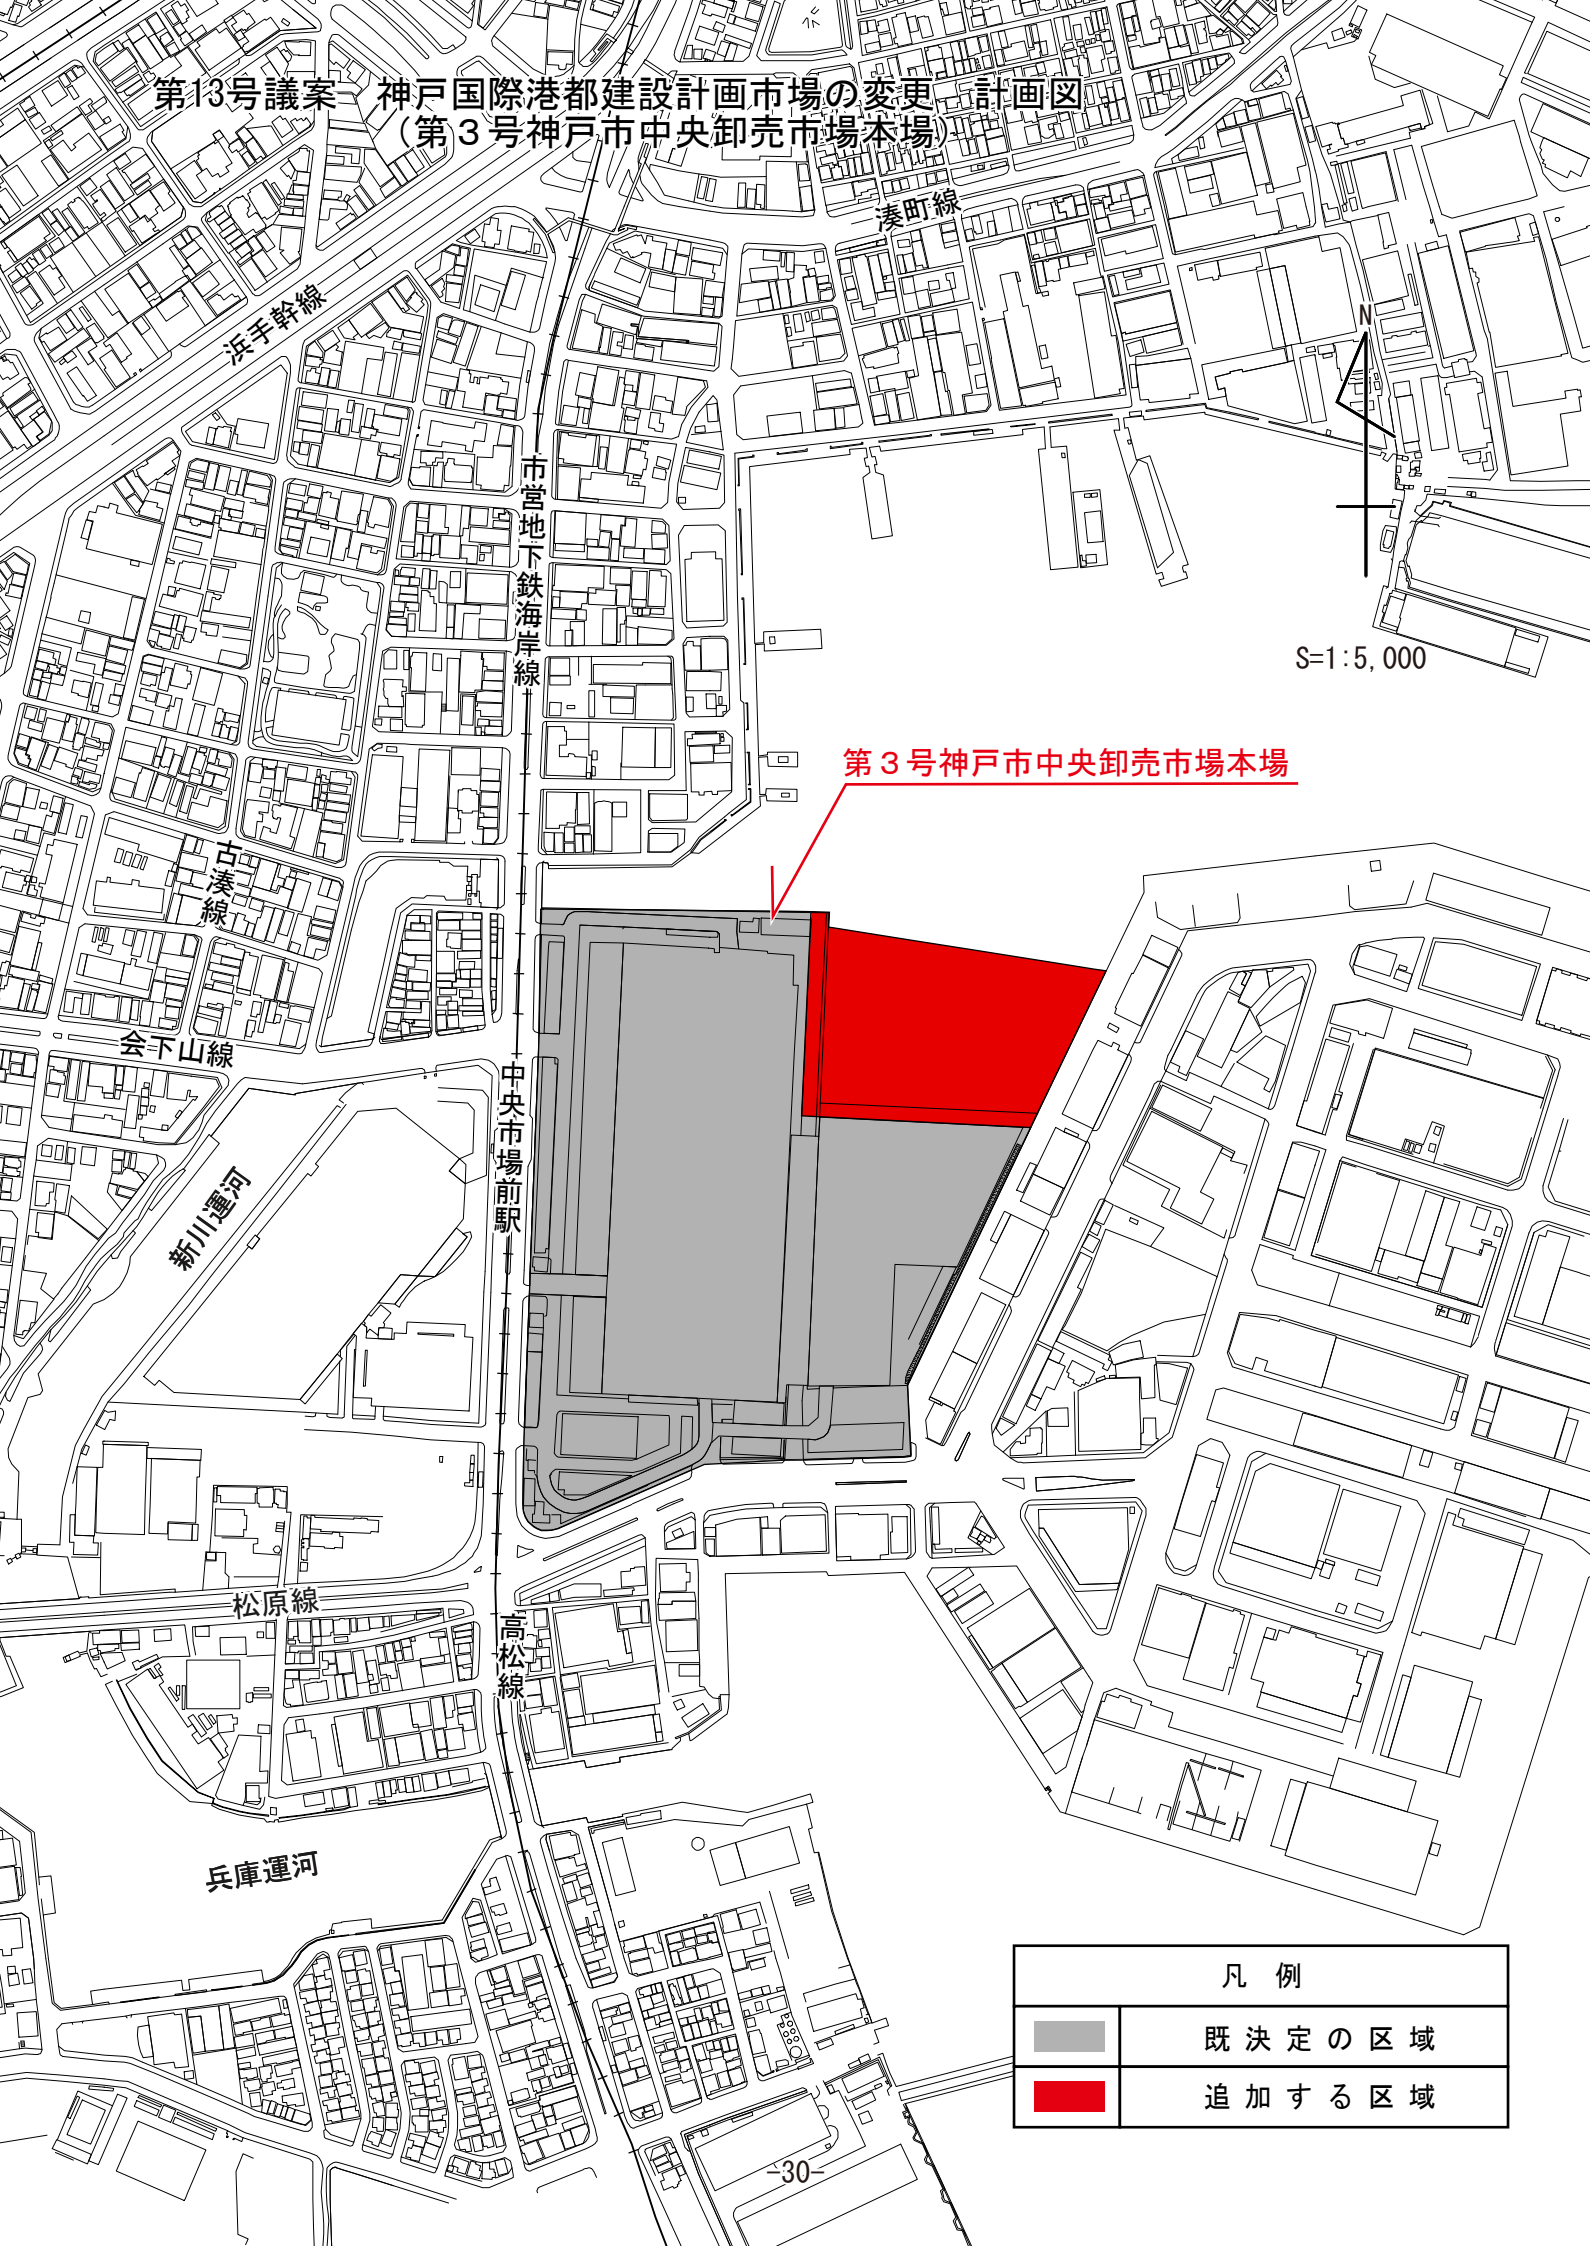

第13号議案 神戸国際港都建設計画市場の変更 計画図
(第3号神戸市中央卸売市場本場)



第3号神戸市中央卸売市場本場

凡例	
	既決定の区域
	追加する区域