


第1号議案 神戸国際港都建設計画道路の変更 計画図  
 (3.4.71号垂水駅東線)

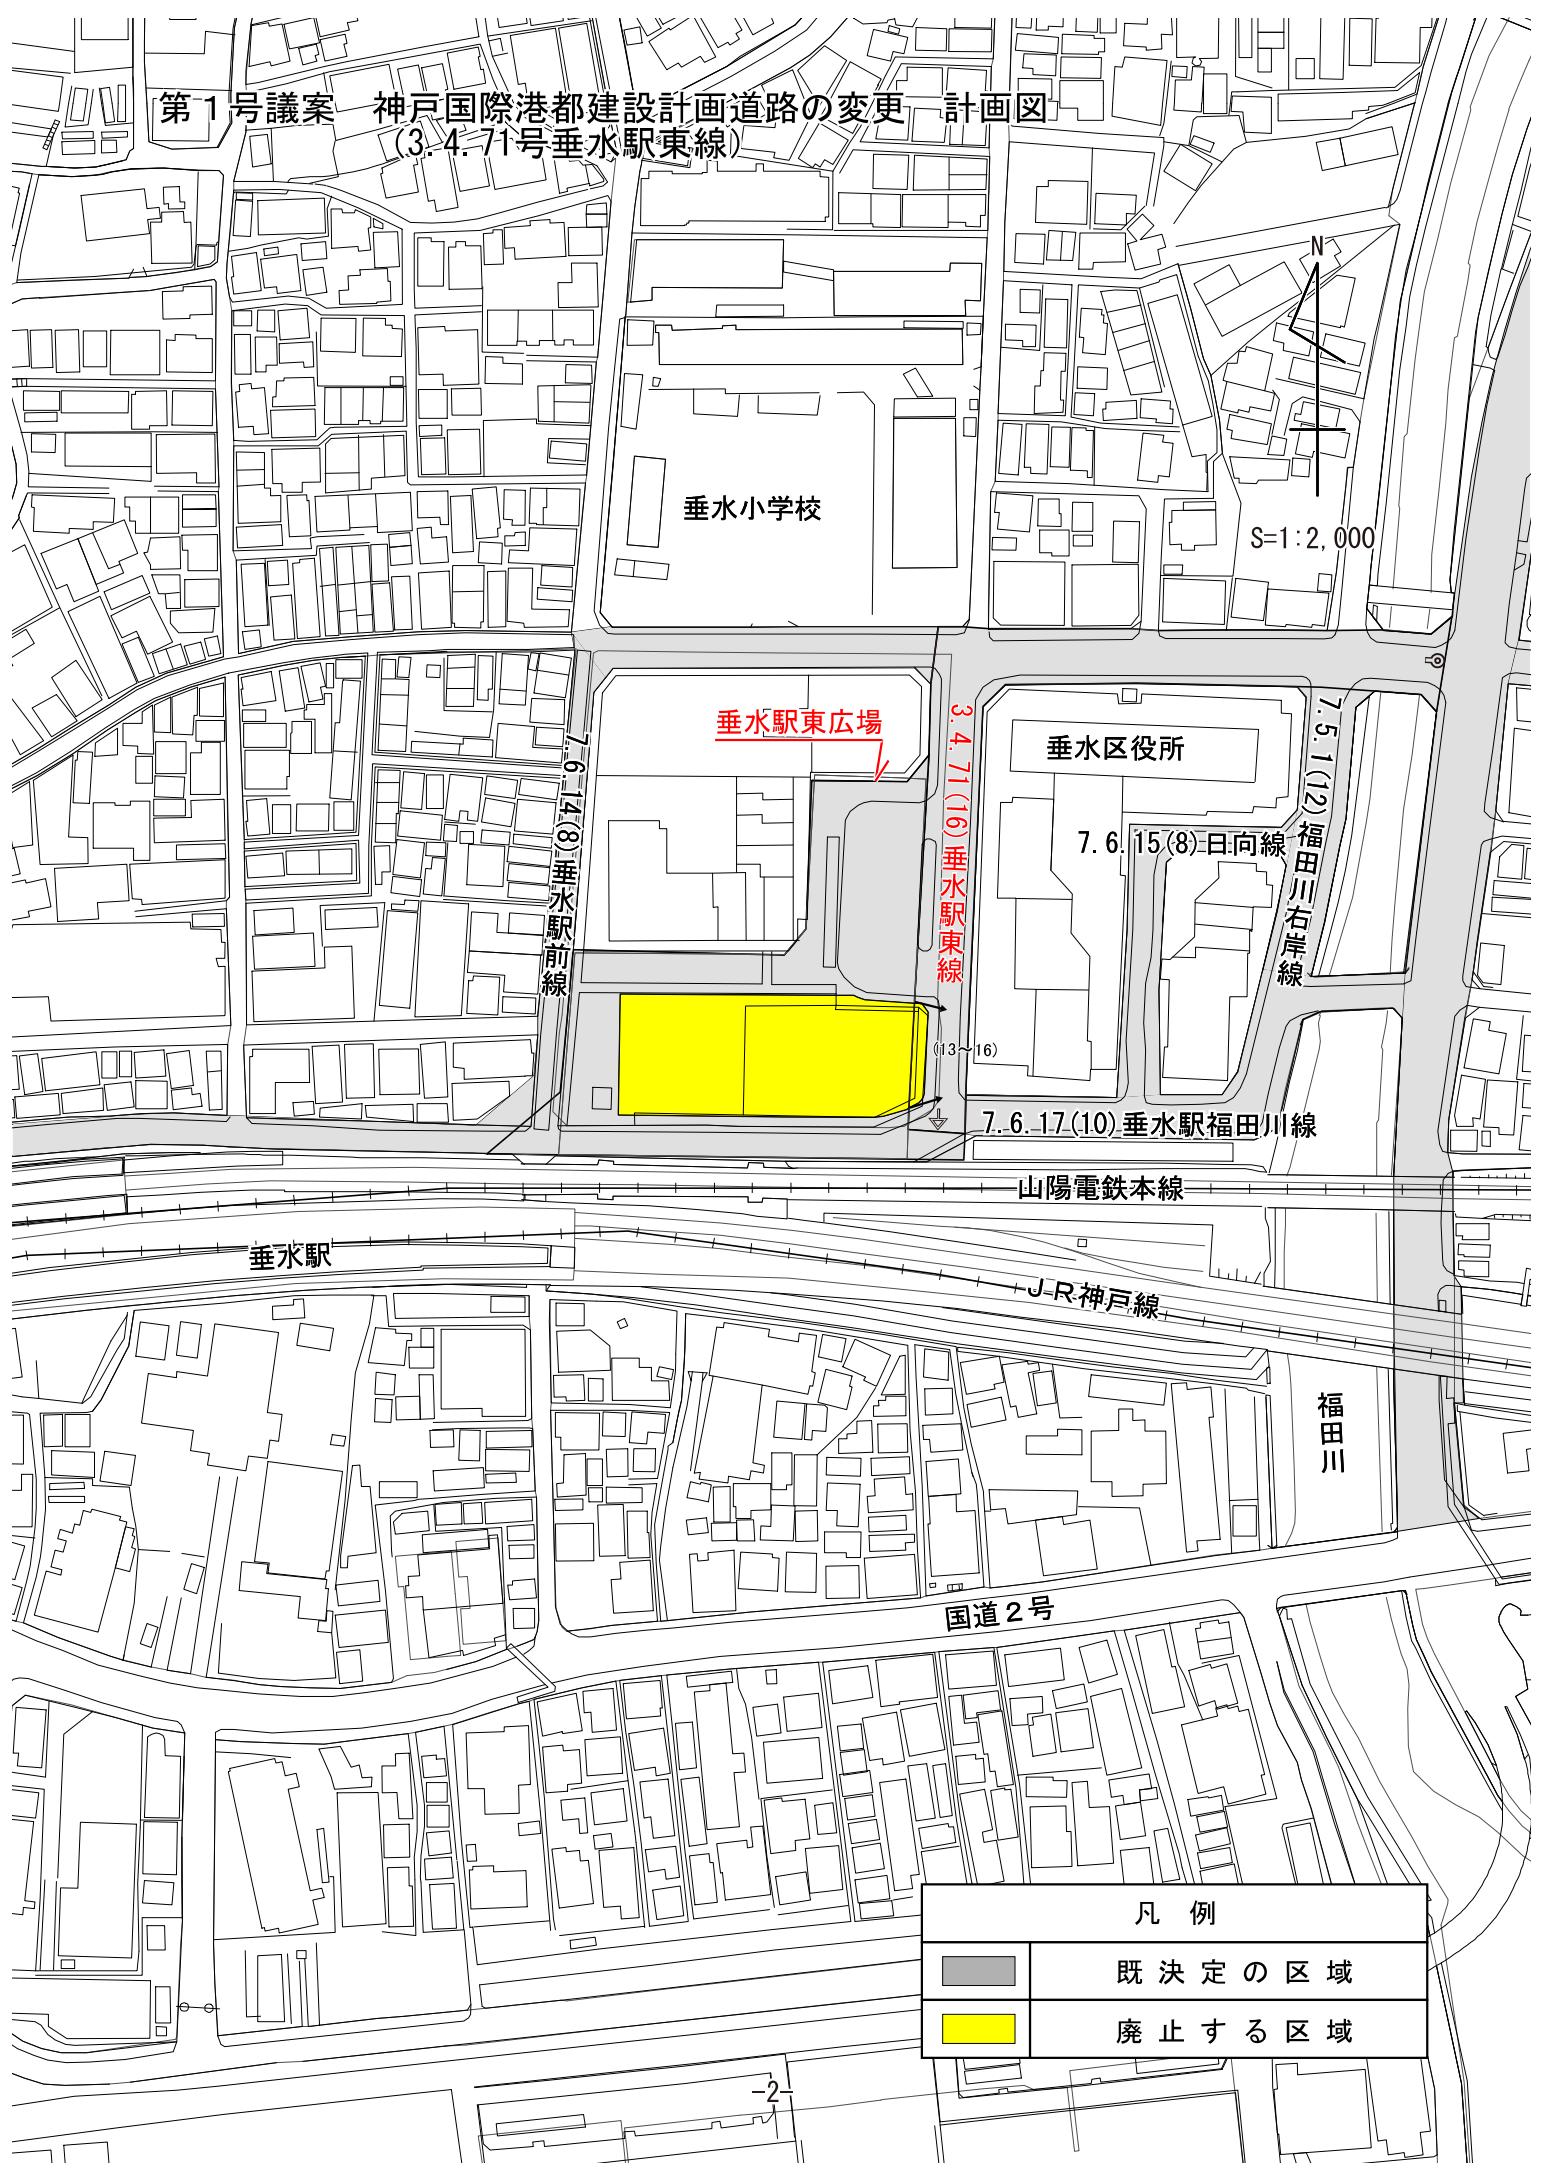

垂水小学校

S=1:2,000

垂水駅前広場

垂水区役所

7.6.15(8)日向線

7.6.14(8)垂水駅前線

3.4.71(16)垂水駅東線

7.5.1(12)福田川右岸線

7.6.17(10)垂水駅福田川線

山陽電鉄本線

垂水駅

J-R神戸線

福田川

国道2号

凡例	
	既決定の区域
	廃止する区域