


[位置指定]R01-012-3

兵庫県 神戸市 須磨区 月見山町 三丁目 35番1、34番2					
測点	X座標	Y座標	X <sub>n+1</sub> -X <sub>n-1</sub>	(X <sub>n-1</sub> -X <sub>n+1</sub> ) × Y <sub>n</sub>	辺長
KB1	98.7330	98.8770	10.9450	1,082.208765	3.504
KB2	96.8810	95.9020	-9.3090	-892.751718	14.247
KB3	89.4240	83.7620	-9.5180	-797.246716	4.507
KB4	87.3630	79.7530	-6.1920	-493.830576	9.031
KB5	83.2320	71.7220	-17.9020	-1,283.967244	15.755
KP6	69.4610	79.3760	-9.6300	-764.390880	8.988
KB7	73.6020	87.3540	5.5330	483.329682	1.581
KB8	74.9940	86.6040	12.3340	1,068.173736	23.099
KB9	85.9360	106.9470	23.7390	2,538.814833	15.129
倍面積			940.339882		
1/2			470.169941		
㎡			470.16		
坪			142.22		

位置指定道路					
測点	X座標	Y座標	X <sub>n+1</sub> -X <sub>n-1</sub>	(X <sub>n-1</sub> -X <sub>n+1</sub> ) × Y <sub>n</sub>	辺長
P1	98.3617	98.2801	0.0937	9.208845	2.801
KB2	96.8810	95.9020	-8.9377	-857.143305	14.247
KB3	89.4240	83.7620	-9.5180	-797.246716	4.507
KB4	87.3630	79.7530	-3.2634	-260.265940	2.628
P2	86.1606	77.4161	-4.7005	-363.894378	4.002
P14	82.6625	79.3604	-0.2241	-17.784666	7.158
P13	85.9365	85.7264	9.7404	835.009427	12.355
P10	92.4029	96.2541	6.5120	626.806699	5.771
P9	92.4485	102.0250	4.3844	447.318410	5.032
P15	96.7873	99.4757	5.9132	588.219709	1.976
倍面積			210.228085		
1/2			105.114043		
㎡			105.11		
坪			31.79		

・表示内容は指定申請時のものであり、現況と相違している場合があります。  
 ・実際の幅員、延長が指定と異なる場合、復元等が必要となりますので、窓口でご相談下さい。  
 ・指定区域の一部が廃止済の場合がありますので、ご注意ください。

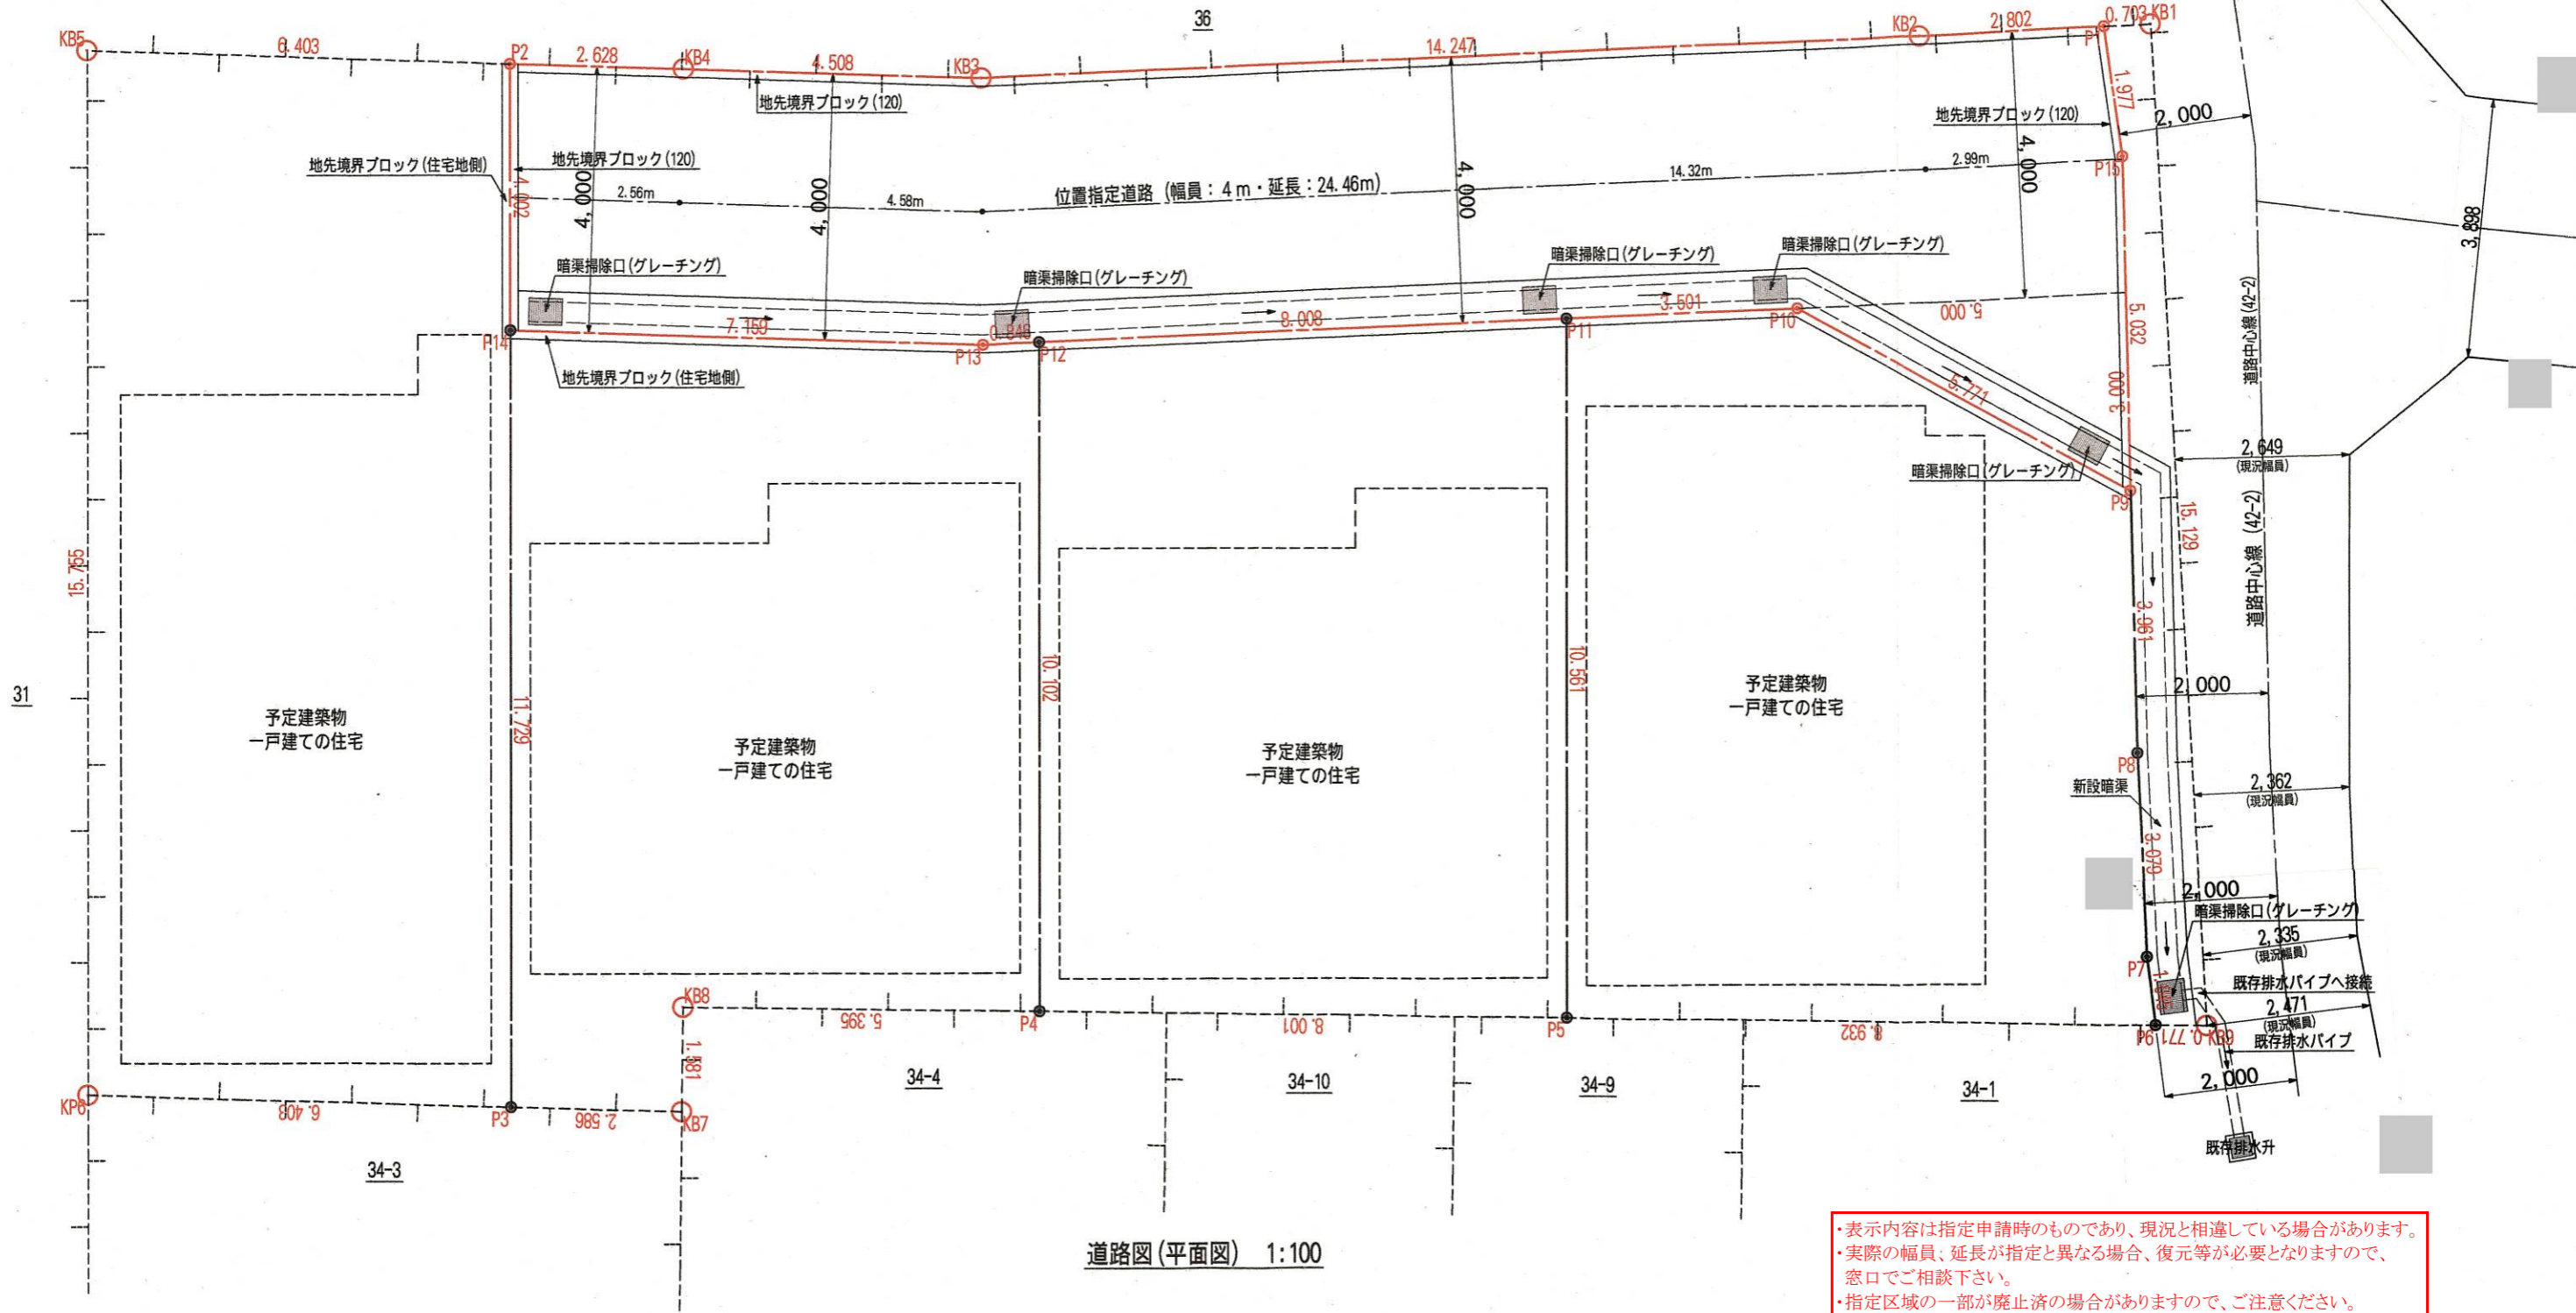

・表示内容は指定申請時のものであり、現況と相違している場合があります。  
 ・実際の幅員、延長が指定と異なる場合、復元等が必要となりますので、窓口でご相談下さい。  
 ・指定区域の一部が廃止済の場合がありますので、ご注意ください。