
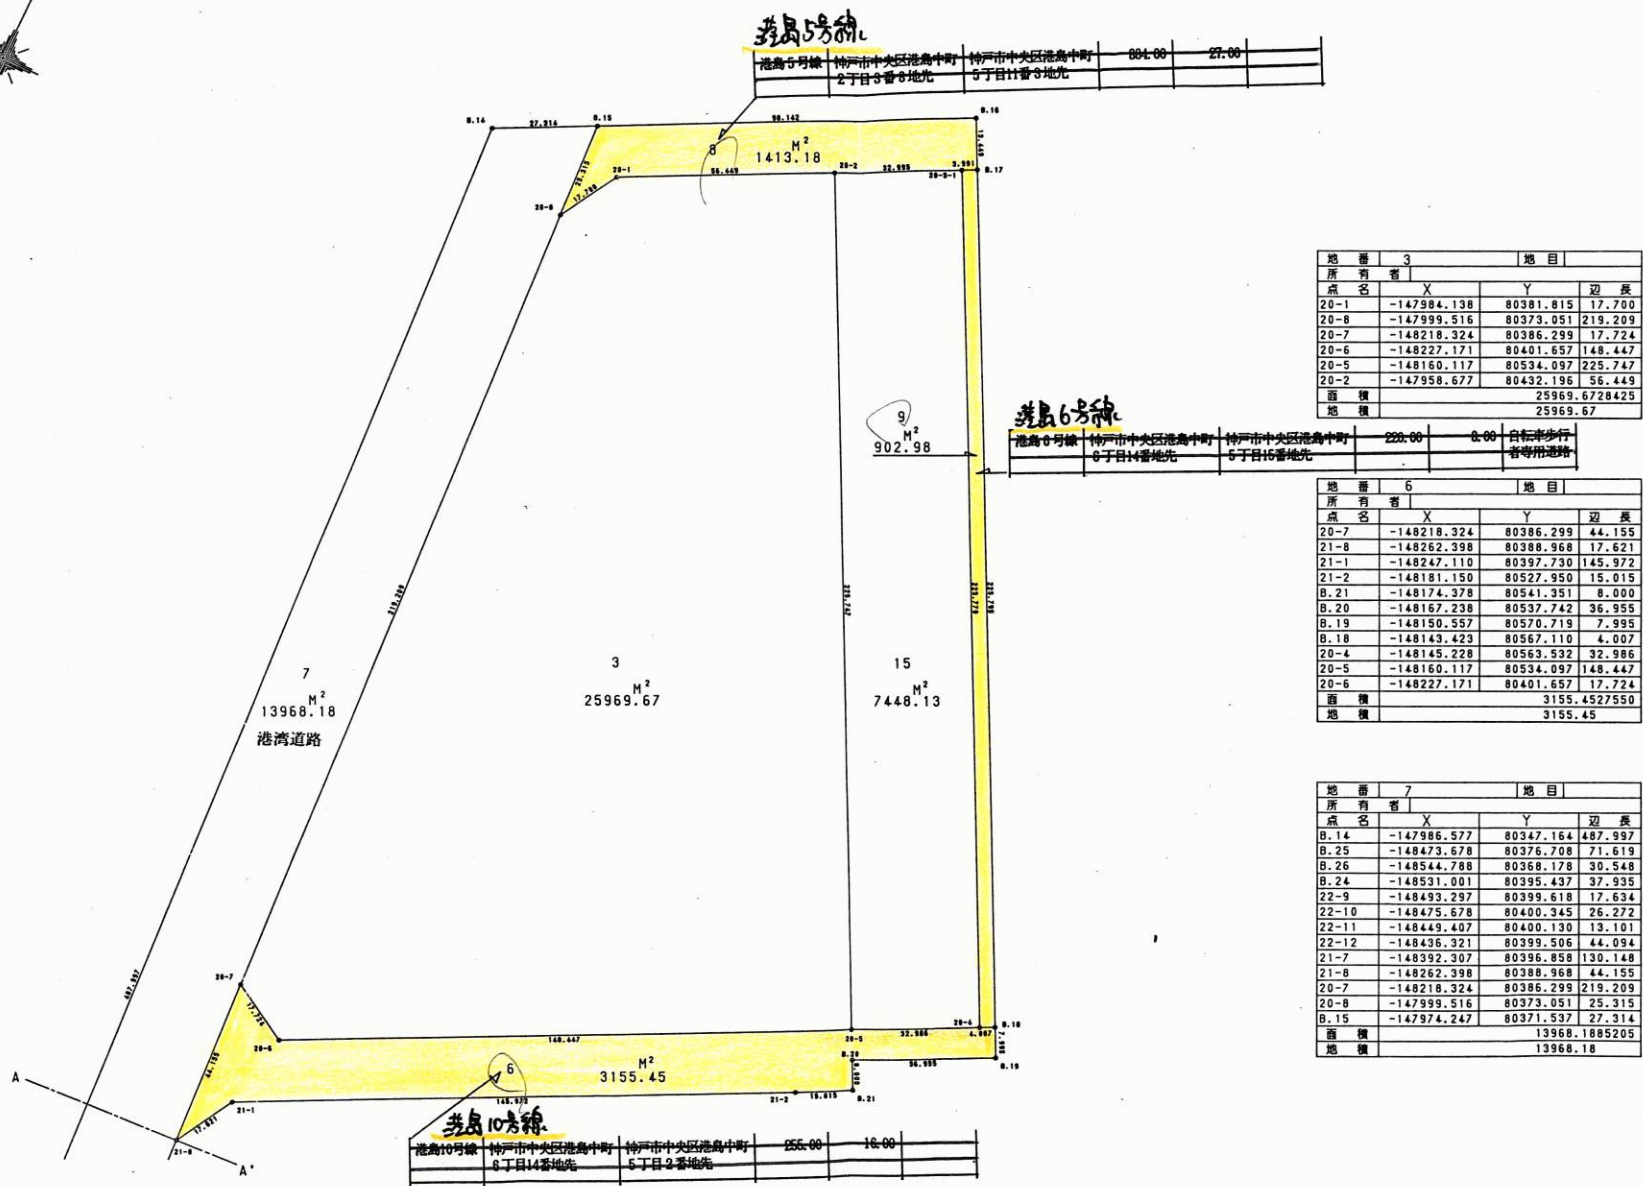


ポートアイランド確定図 S=1:1,000 港島中町5丁目

平成3年6月作成

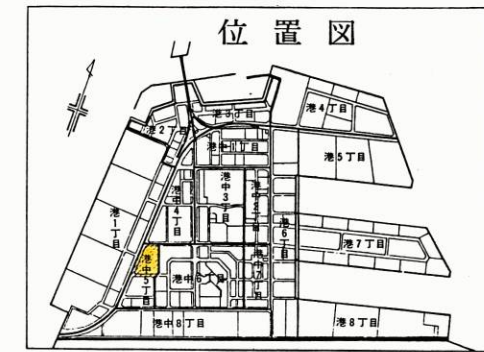

港島5号線

港島5号線	神戸市中央区港島中町	神戸市中央区港島中町	2丁目3番6地先	5丁目11番5地先	204.00	27.00
-------	------------	------------	----------	-----------	--------	-------

港島6号線

港島6号線	神戸市中央区港島中町	神戸市中央区港島中町	6丁目14番地先	6丁目15番地先	220.00	0.00
-------	------------	------------	----------	----------	--------	------

港島10号線

港島10号線	神戸市中央区港島中町	神戸市中央区港島中町	8丁目14番地先	5丁目2番地先	255.00	10.00
--------	------------	------------	----------	---------	--------	-------

地番 3 地目

点名	X	Y	辺長
20-1	-147984.138	80381.815	17.700
20-8	-147999.516	80373.051	219.209
20-7	-148218.324	80386.299	17.724
20-6	-148227.171	80401.657	148.447
20-5	-148160.117	80534.097	225.747
20-2	-147958.677	80432.196	56.449
面積	25969.67		
地積	25969.67		

地番 8 地目

点名	X	Y	辺長
B.15	-147974.247	80371.537	25.315
20-8	-147999.516	80373.051	17.700
20-1	-147984.138	80381.815	56.449
20-2	-147958.677	80432.196	32.995
20-3-1	-147943.756	80461.625	3.991
B.17	-147941.944	80465.181	13.449
B.16	-147929.943	80459.110	98.142
面積	1413.18		
地積	1413.18		

地番 6 地目

点名	X	Y	辺長
20-7	-148218.324	80386.299	44.155
21-8	-148262.398	80388.968	17.621
21-1	-148247.110	80397.730	145.972
21-2	-148181.150	80527.950	15.015
B.21	-148174.378	80541.351	8.000
B.20	-148167.238	80537.742	36.955
B.19	-148150.557	80570.719	7.995
B.18	-148143.423	80567.110	4.007
20-4	-148145.228	80563.532	32.986
20-5	-148160.117	80534.097	148.447
20-6	-148227.171	80401.657	17.724
面積	3155.45		
地積	3155.45		

地番 9 地目

点名	X	Y	辺長
20-3-1	-147943.756	80461.625	225.779
20-4	-148145.228	80563.532	4.007
B.18	-148143.423	80567.110	225.795
B.17	-147941.944	80465.181	3.991
面積	902.98		
地積	902.98		

地番 7 地目

点名	X	Y	辺長
B.14	-147986.577	80347.164	487.997
B.25	-148473.678	80376.708	71.619
B.26	-148544.788	80368.178	30.548
B.24	-148531.001	80395.437	37.935
22-9	-148493.297	80399.618	17.634
22-10	-148475.678	80400.345	26.272
22-11	-148449.407	80400.130	13.101
22-12	-148436.321	80399.506	44.094
21-7	-148392.307	80396.858	130.148
21-8	-148262.398	80388.968	44.155
20-7	-148218.324	80386.299	219.209
20-8	-147999.516	80373.051	25.315
B.15	-147974.247	80371.537	27.314
面積	13968.18		
地積	13968.18		

地番 15 地目

点名	X	Y	辺長
20-2	-147958.677	80432.196	225.747
20-5	-148160.117	80534.097	32.986
20-4	-148145.228	80563.532	225.779
20-3-1	-147943.756	80461.625	32.995
面積	7448.13		
地積	7448.13		

神戸地方建設局に2H11.4.1輸送  
港湾整備局新都市整備本部経営管理課

神戸市開発局

玉野総合コンサルタントの調整