

・表示内容は指定申請時のものであり、現況と相違している場合があります。
 ・実際の幅員、延長が指定と異なる場合、復元等が必要となりますので、窓口でご相談下さい。
 ・指定区域の一部が廃止済の場合がありますので、ご注意ください。


所在：神戸市東灘区向洋町西三丁目1番2の内、2番2の内、2番3の内

字限図

付近見取図 S=1:25000



道路図(平面図) S=1/250

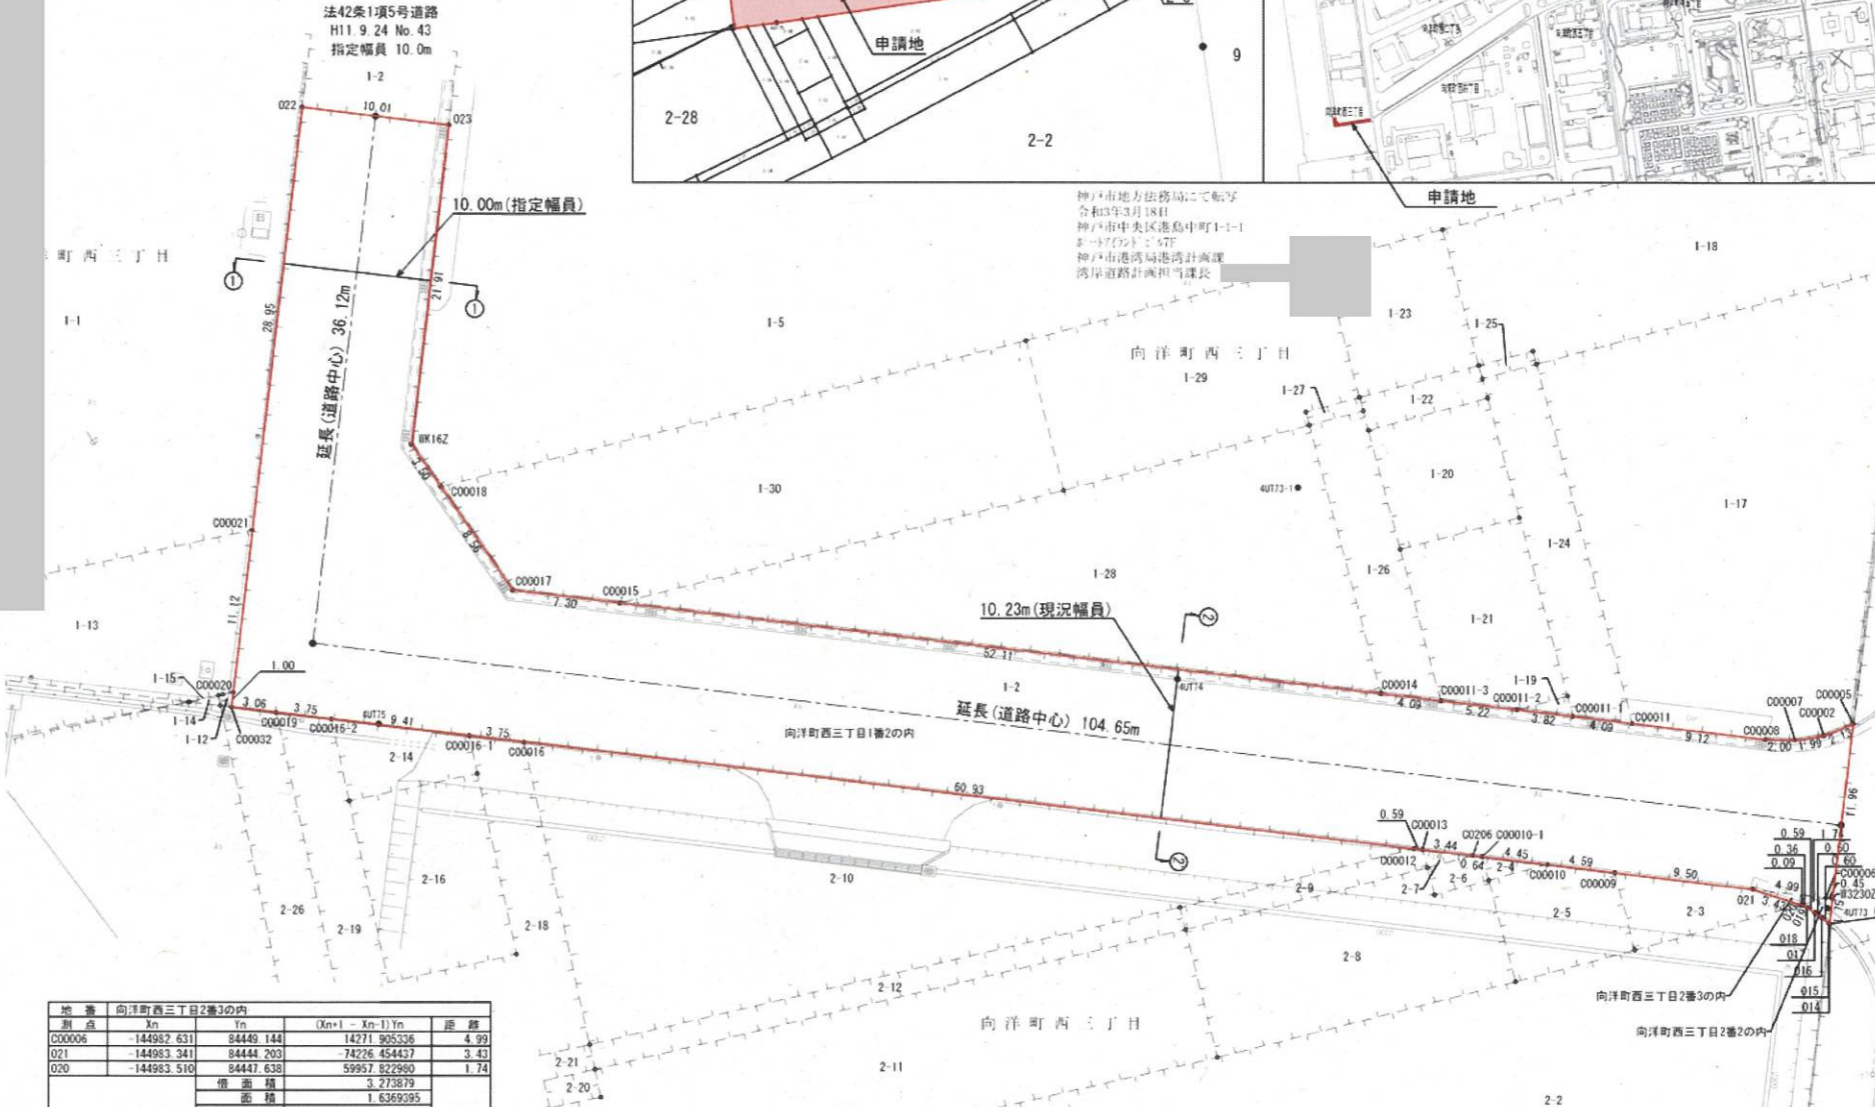

- 凡例**
- 方 位: 既存道路及び既指定道路 (年月日・番号記入のこと)
 - 申請する道路の位置(未審): 今後予定する道路
 - 標識の位置: 地 番 界
 - 下水・側溝等: 敷 地 界
 - 市町村界
 - 既存建築物 (用途A・D等)
 - 予定建築物 (同上)

- 【注意】**
1. 承認書の「権利の範囲」欄は、土地又はその土地内の建築物もしくは工作物について該当する権利（所有権借権等）をそれぞれ記入すること。
 2. 図面にも地番等、を記入のこと。
 3. 付近見取図、道路図及び権利断面図を記載し、方位は一筆させること。
 4. 図面に字根拠を記載するとともに、その転写番号、転写年月日及び転写した者の住所氏名を記入し捺印すること。
 5. 延長は幅員別に記入すること。
 6. 本図紙のみで記入しない場合は、同質、同形の用紙を使用し、該当する部分において権利を有する者及び図面作成者の印で本用紙と併用して追加すること。
 7. 申請書（正・副）には本用紙（追加紙を含む）のコピーを併付し、本用紙は別に提出すること。

地 番	向洋町西三丁目1番2の内
測 点	Xn Yn (Xn+1 - Xn-1)Yn 距離
B32302	-144962 566 84449 596 1005203 541188 11.96
C00005	-144970 778 84447 872 891853 976192 2.13
C00002	-144972 005 84446 155 -175316 894710 1.99
C00007	-144972 819 84444 322 -108395 410952 2.00
C00008	-144973 291 84442 383 -150729 653655 9.12
C00011	-144974 595 84433 347 -159494 592453 4.09
C00011-1	-144975 190 84429 296 -95489 533776 3.82
C00011-2	-144975 726 84425 510 -109077 758920 5.22
C00011-3	-144976 472 84420 341 -112279 053530 4.09
C00014	-144977 056 84416 289 -677693 968092 52.11
C00015	-144984 505 84364 711 -716003 302257 7.30
C00017	-144985 543 84357 478 -376090 215396 8.54
C00018	-144980 018 84350 930 656503 289190 3.50
BK162	-144977 760 84348 254 2019128 504252 21.91
023	-144956 080 84345 081 1707566 164845 10.01
022	-144957 515 84335 168 -2537476 534784 28.95
C00021	-144966 163 84329 342 -3345404 339772 11.12
C00020	-144967 181 84340 646 -1012426 715764 1.00
C00032	-144993 172 84341 094 45797 214042 3.06
C00019	-144997 724 84344 125 82825 930750 3.75
C00016-2	-144997 190 84347 843 158067 857782 9.41
C00016-1	-144995 850 84357 164 158085 325336 3.75
C00016	-144995 316 84360 382 776288 836164 60.93
C00012	-144986 648 84421 198 738938 746094 0.59
C00013	-144986 563 84421 784 48342 525800 3.44
C0006	-144986 073 84425 199 49135 465818 0.64
C00010-1	-144985 981 84425 836 61293 154936 4.45
C00010	-144985 347 84430 246 108661 726602 4.59
C00009	-144984 694 84434 794 169376 196764 9.50
021	-144983 341 84444 203 174208 390789 4.99
C00006	-144982 631 84449 144 65448 086600 0.45
備 考 欄	2930 963741
面 積	1465 4818705
地 積	1465 49 m ²

地 番	向洋町西三丁目2番3の内
測 点	Xn Yn (Xn+1 - Xn-1)Yn 距離
C00006	-144982 631 84449 144 14271 905336 4.99
021	-144983 341 84444 203 74226 454437 3.43
020	-144983 510 84447 638 59957 522980 1.74
備 考 欄	3 27879
面 積	1 6369293
地 積	1.63 m ²

地 番	向洋町西三丁目2番2の内
測 点	Xn Yn (Xn+1 - Xn-1)Yn 距離
020	-144983 510 84447 638 -74651 711992 0.09
019	-144983 515 84447 736 -8275 878128 0.38
018	-144983 609 84448 089 -23054 323297 0.59
017	-144983 788 84448 661 -33188 323773 0.60
016	-144984 001 84449 222 -38677 743676 0.60
015	-144984 246 84449 770 -24912 682150 0.10
014	-144984 296 84449 887 141875 776560 1.73
B32302	-144982 566 84449 596 140608 577340 0.45
C00006	-144982 631 84449 144 -79719 891936 1.74
備 考 欄	3 693949
面 積	1 5469740
地 積	1.84 m ²
合 計	1468 9657840

・表示内容は指定申請時のものであり、現況と相違している場合があります。
 ・実際の幅員、延長が指定と異なる場合、復元等が必要となりますので、窓口でご相談下さい。
 ・指定区域の一部が廃止済の場合がありますので、ご注意ください。

断面図 S=1/100

