



求積図 S=1/1,200

・表示内容は指定申請時のものであり、現況と相違している場合があります。
・実際の幅員、延長が指定と異なる場合、復元等が必要となりますので、窓口でご相談下さい。
・指定区域の一部が廃止済の場合がありますので、ご注意ください。

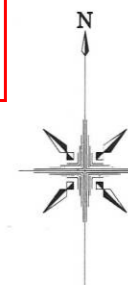

地番			
記号	底辺	高さ	倍面積 m ²
1	309.010	21.054	6505.897
2	347.226	21.199	7360.844
3	57.041	30.247	1725.319
4	44.368	21.165	939.049
5	57.041	30.560	1743.173
倍面積 m ²			18274.282
面積 m ²			9137.141

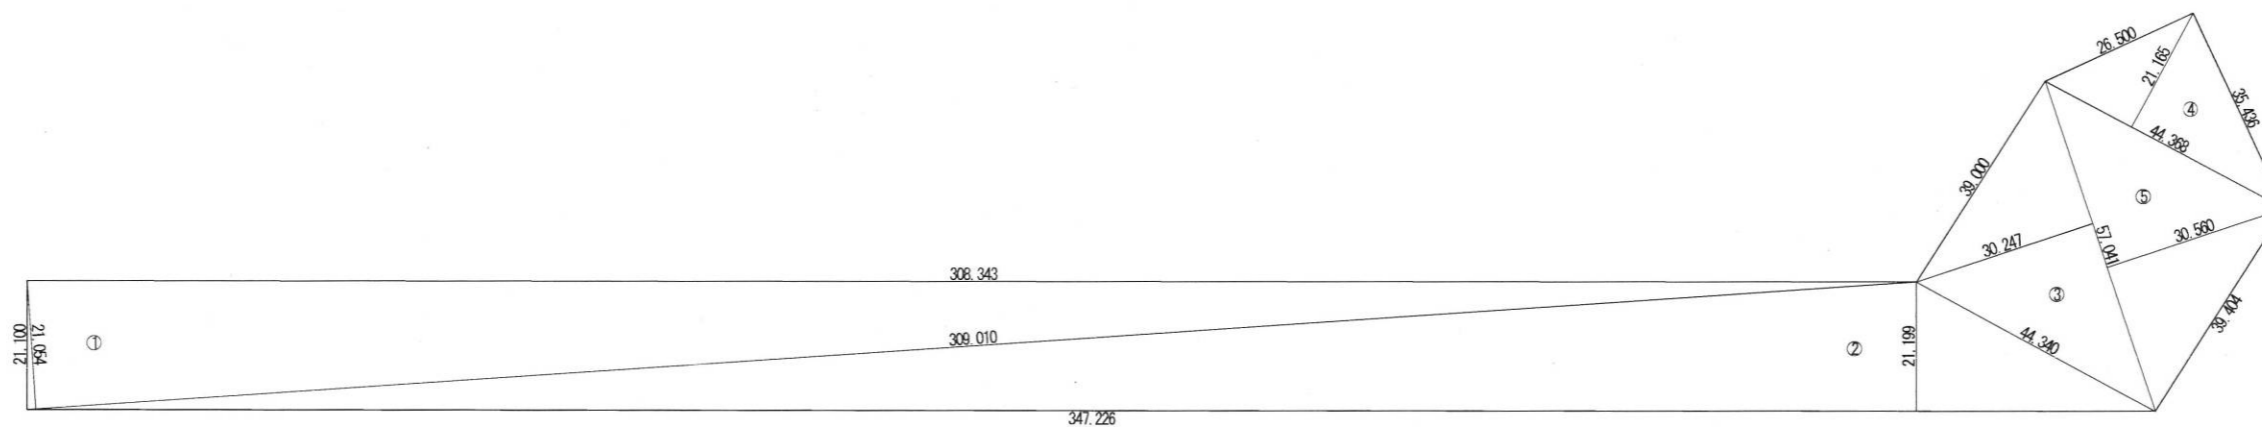

・表示内容は指定申請時のものであり、現況と相違している場合があります。
・実際の幅員、延長が指定と異なる場合、復元等が必要となりますので、窓口でご相談下さい。
・指定区域の一部が廃止済の場合がありますので、ご注意ください。