

神戸市給配水閲覧図

別添資料9-1 水道埋設状況図

図面番号：(257, 244) - (259, 246)

凡例

管口径の見方	
	口径 75mm以下
	口径 100mm
	口径 150mm
	口径 200mm
	口径 300mm以上

水道管の種類	
	導・送・揚水管
	配水管
	補助配水管(整理統合管)
	告示負担金対象配水管 工業用水管
	給水管(私所有)
	電送管

給水管の見方	
	止水栓
	メータ装置(口径20mm)
	取出口径(口径25mm)
* 2 3 4 5 6	水栓番号
	受水槽・高置タンク直結 直圧親メータ有・増圧ポンプ

その他記号	
	消火栓
	空気弁
	仕切弁
	水道局用地


〈ご注意ください〉

- この図は参考図で、上水道管の位置・配管を概ね示したもので、地形図に対する境界を証明するものではありません。
- 給水の可否については、当該センターへお問い合わせください。
- この図は、地形変更等により現地と異なる場合があります。水道施設の更新には、時間的ズレがあります。
- 記載内容に、ご不明な点がありましたら係員までお尋ねください。

神戸市水道局

印刷日：2017年09月07日

1:1800 0 9 18 45 90(m)

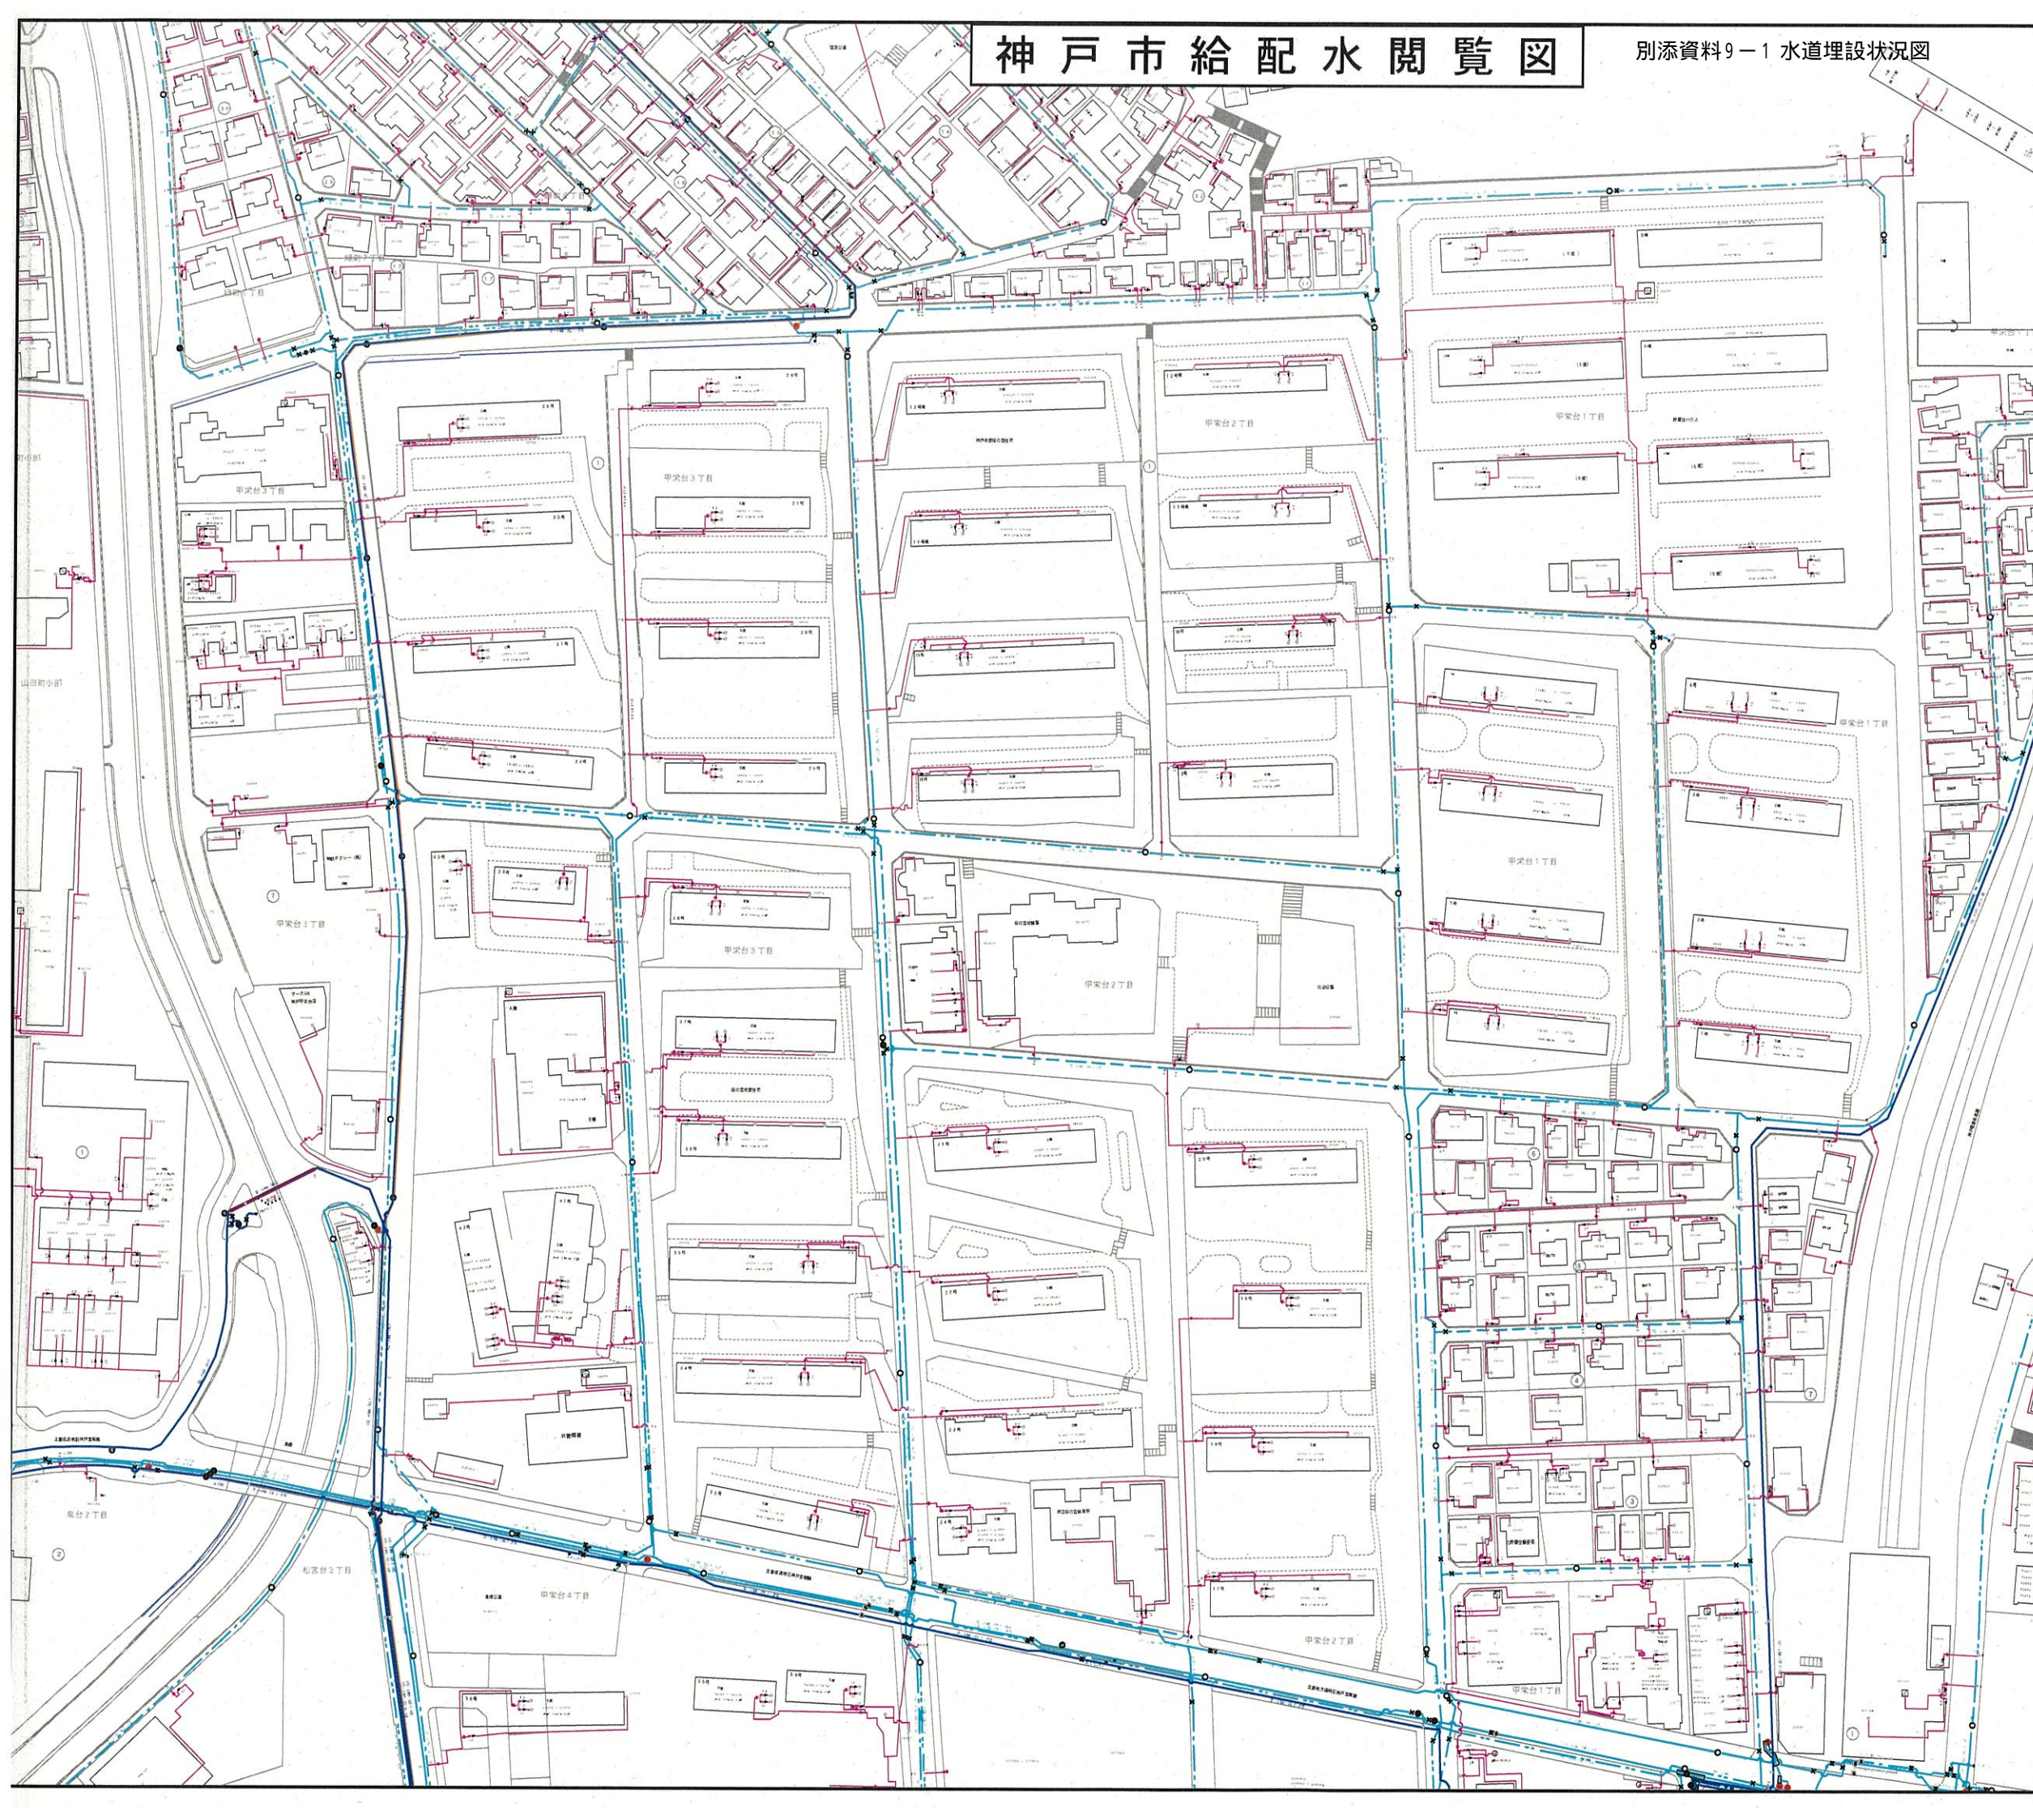

神戸市給配水閲覧図

図面番号：(257, 245) - (258, 246)

凡例

管口径の見方	
	口径 75mm以下
	口径 100mm
	口径 150mm
	口径 200mm
	口径 300mm以上

水道管の種類	
	導・送・揚水管
	配水管
	補助配水管(整理統合管)
	告示負担金対象配水管 工業用水管
	給水管(私所有)
	電送管

給水管の見方	
	止水栓
	メータ装置(口径20mm)
	取出口径(口径25mm)
* 2 3 4 5 6	水栓番号
	受水槽・高置タンク直結
	直圧親メータ有・増圧ポンプ

その他記号	
	消火栓
	空気弁
	仕切弁
	水道局用地

〈ご注意ください〉

- この図は参考図で、上水道管の位置・配管を概ね示したもので、地形図に対する境界を証明するものではありません。
- 給水の可否については、当該センターへお問い合わせください。
- この図は、地形変更等により現地と異なる場合があります。水道施設の更新には、時間的ズレがあります。
- 記載内容に、ご不明な点がありましたら係員までお尋ねください。

神戸市水道局

印刷日：2017年09月07日

1:1000 0 5 10 25 50 (m)



神戸市給配水閲覧図

図面番号：(257, 244) - (259, 245)

凡例

管口径の見方	
	口径 75mm以下
	口径 100mm
	口径 150mm
	口径 200mm
	口径 300
	口径 300mm以上

水道管の種類	
	導・送・揚水管
	配水管
	補助配水管(整理統合管)
	告示負担金対象配水管 工業用水管
	給水管(私所有)
	電送管

給水管の見方	
	止水栓
	メータ装置(口径20mm)
	取出口径(口径25mm)

* 2 3 4 5 6	水栓番号
	受水槽・高置タンク直結
	直圧親メータ有・増圧ポンプ



その他記号	
	消火栓
	空気弁
	仕切弁
	水道局用地

〈ご注意ください〉

- この図は参考図で、上水道管の位置・配管を概ね示したもので、地形図に対する境界を証明するものではありません。
- 給水の可否については、当該センターへお問い合わせください。
- この図は、地形変更等により現地と異なる場合があります。水道施設の更新には、時間的ズレがあります。
- 記載内容に、ご不明な点がありましたら係員までお尋ねください。

神戸市水道局

印刷日：2017年09月07日

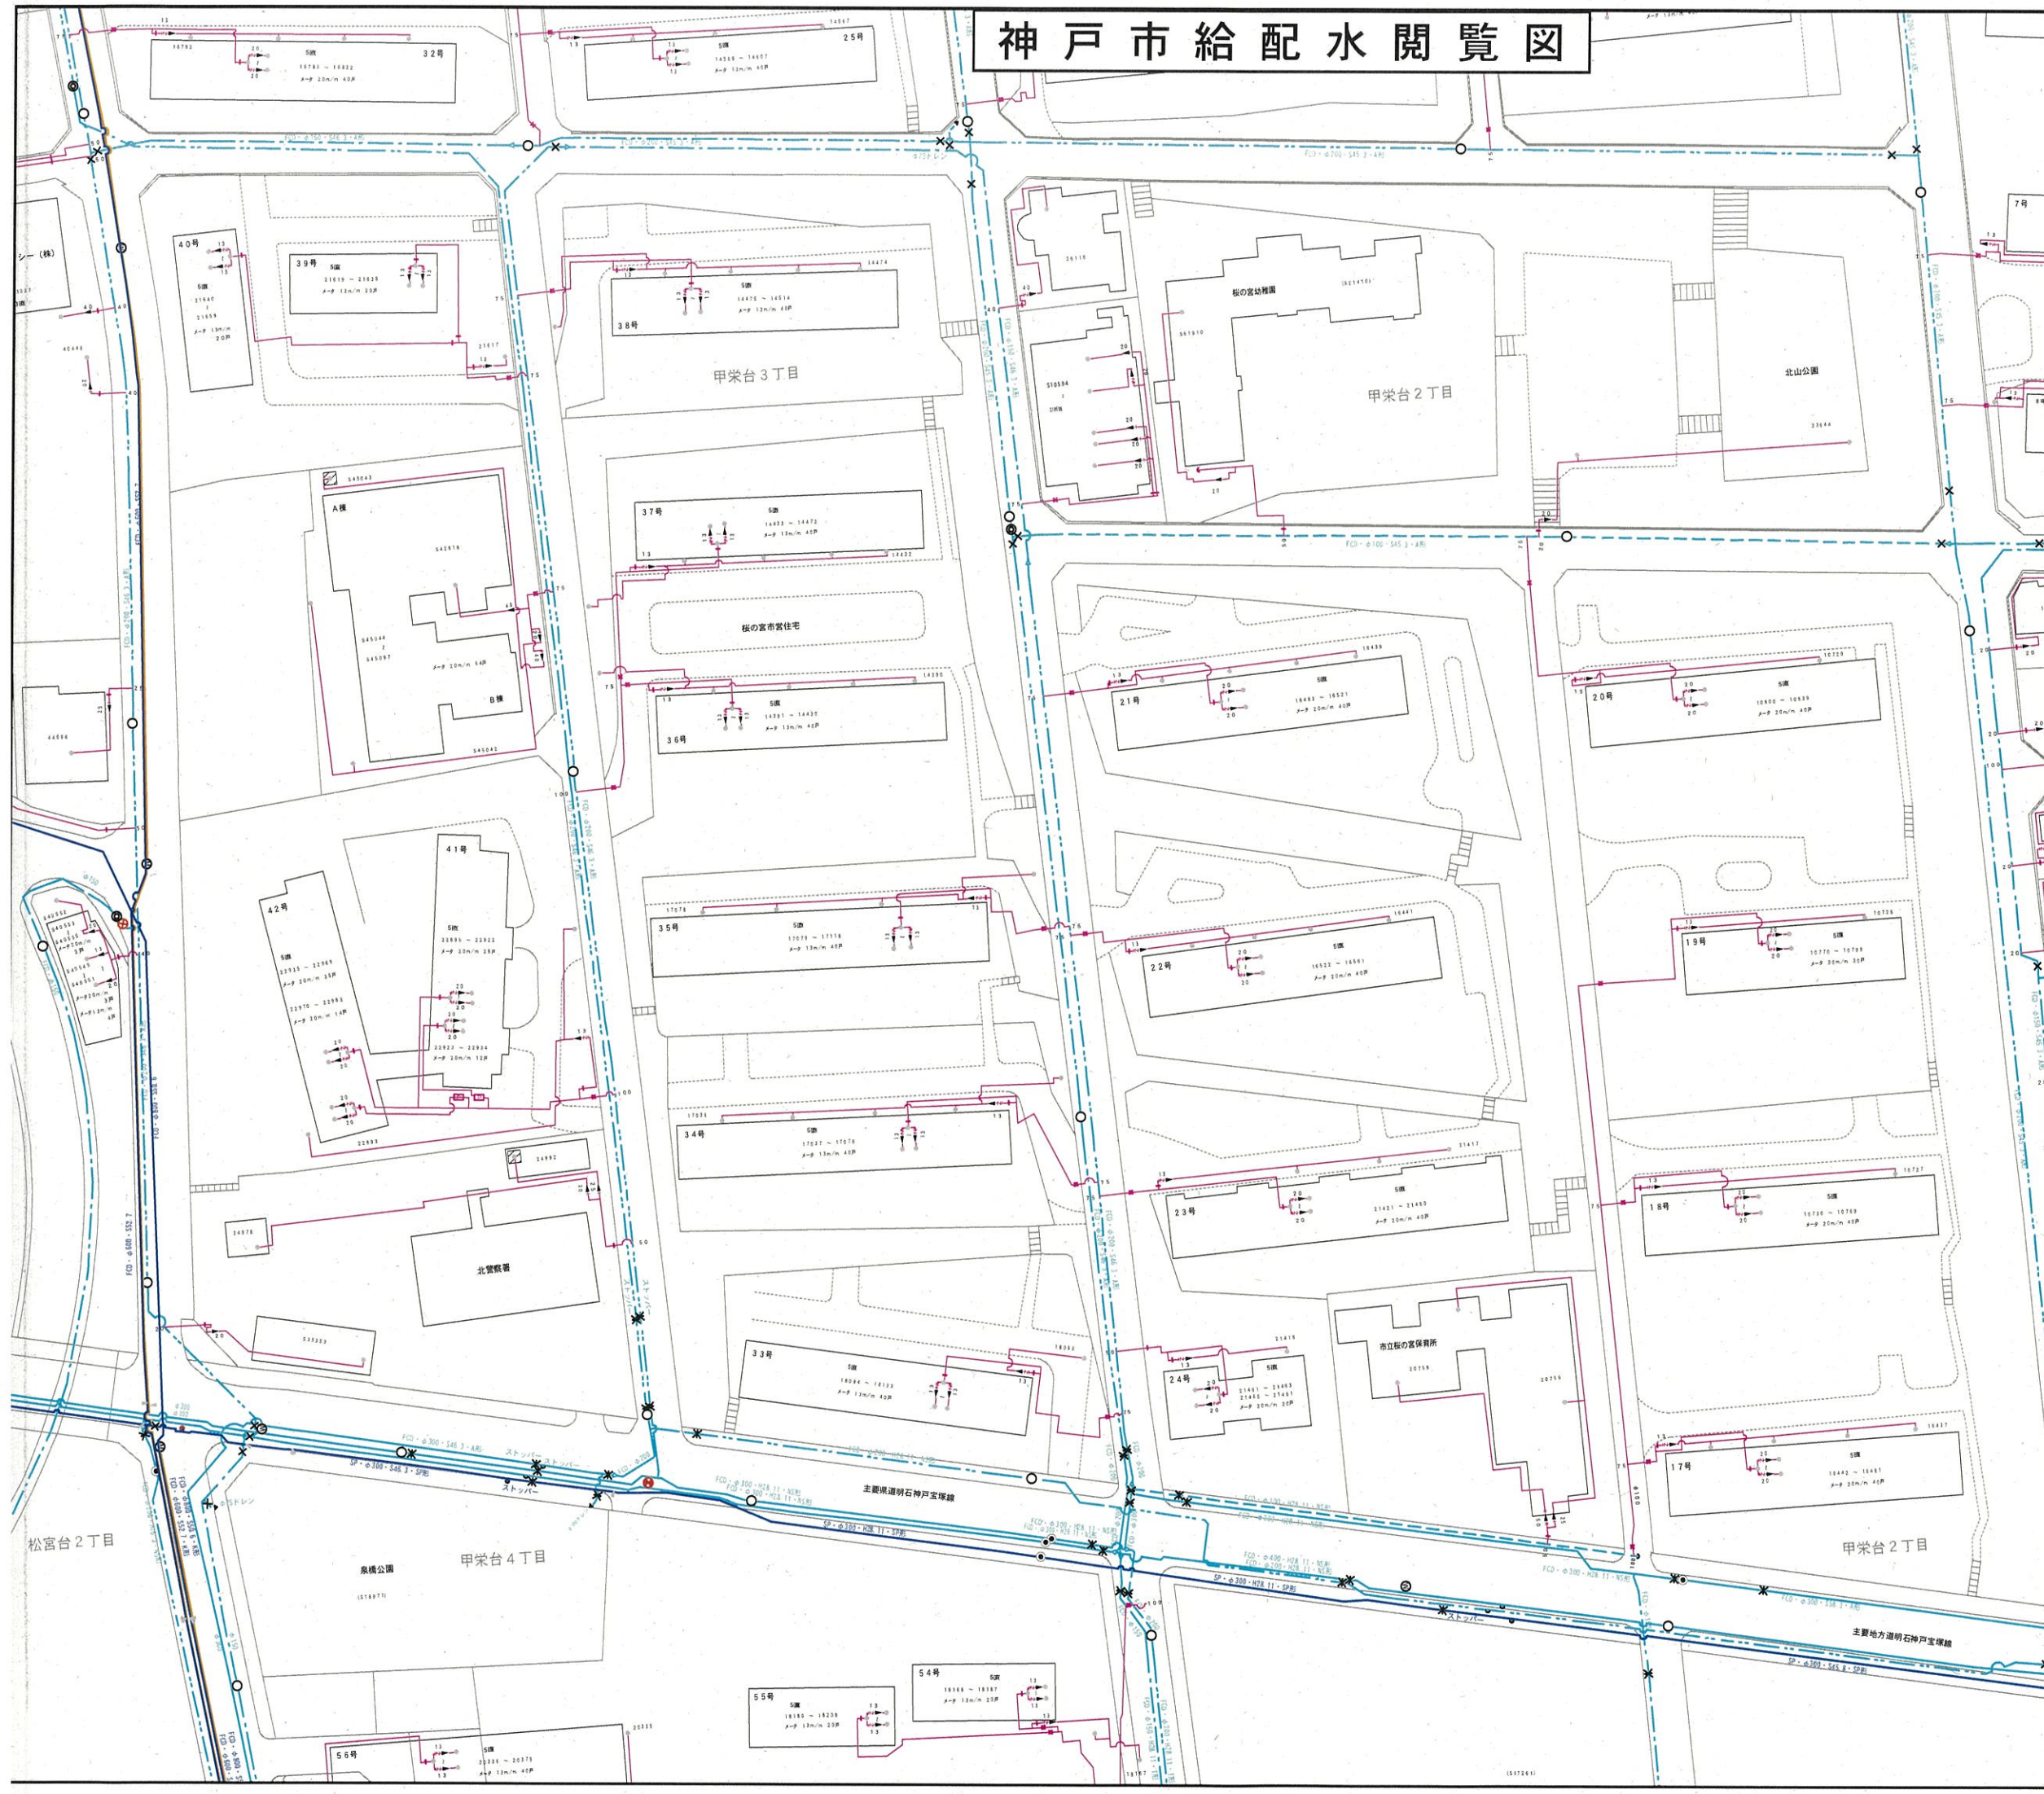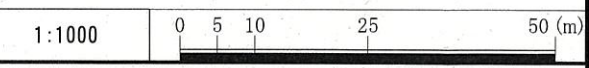

神戸市給配水閲覧図

図面番号：(258, 245) - (259, 246)

凡例

管口径の見方	
	口径 75mm以下
	口径 100mm
	口径 150mm
	口径 200mm
	口径 300mm以上

水道管の種類	
	導・送・揚水管
	配水管
	補助配水管(整理統合管)
	告示負担金対象配水管 工業用水管
	給水管(私所有)
	電送管

給水管の見方	
	止水栓
	メータ装置(口径20mm)
	取出口径(口径25mm)

* 2 3 4 5 6	水栓番号
	受水槽・高置タンク直結
	直圧親メータ有・増圧ポンプ

その他記号	
	消火栓
	空気弁
	空気弁
	仕切弁
	仕切弁
	仕切弁
	水道局用地

〈ご注意ください〉

- この図は参考図で、上水道管の位置・配管を概ね示したもので、地形図に対する境界を証明するものではありません。
- 給水の可否については、当該センターへお問い合わせください。
- この図は、地形変更等により現地と異なる場合があります。水道施設の更新には、時間的ズレがあります。
- 記載内容に、ご不明な点がありましたら係員までお尋ねください。

神戸市水道局

印刷日：2017年09月07日

1:900 0 4 8 20 40 (m)



別添資料9_追加公表資料_水道関連図_水道埋設状況図(北)



凡例

記号	名称
	水道 $\phi 75$ 以下
	水道 $\phi 100$
	水道 $\phi 150$
	水道 $\phi 200$
	水道 $\phi 300$ 以上
	水道 役物
	水道 導・送・揚水管

別添資料9_追加公表資料_水道関連図_水道埋設状況図(南)



凡例

記号	名称
	水道 φ75以下
	水道 φ100
	水道 φ150
	水道 φ200
	水道 φ300以上
	水道 役物
	水道 導・送・揚水管

水道埋設状況図(南) S=1/1200

別添資料9_追加公表資料_水道関連図_事業用地内水道埋設状況図(北)



凡例

記号	名称
	水道 φ75以下
	水道 φ100
	水道 φ150
	水道 φ200
	水道 φ300以上
	水道 役物
	水道 導・送・揚水管
	事業用地内水道管

別添資料9_追加公表資料_水道関連図_事業用地内水道埋設状況図(南)



凡例

記号	名称
	水道 φ75以下
	水道 φ100
	水道 φ150
	水道 φ200
	水道 φ300以上
	水道 役物
	水道 導・送・揚水管
	事業用地内水道管