


第4号議案 神戸国際港都建設計画地区計画の変更 位置図
(北鈴蘭台駅西地区地区計画)

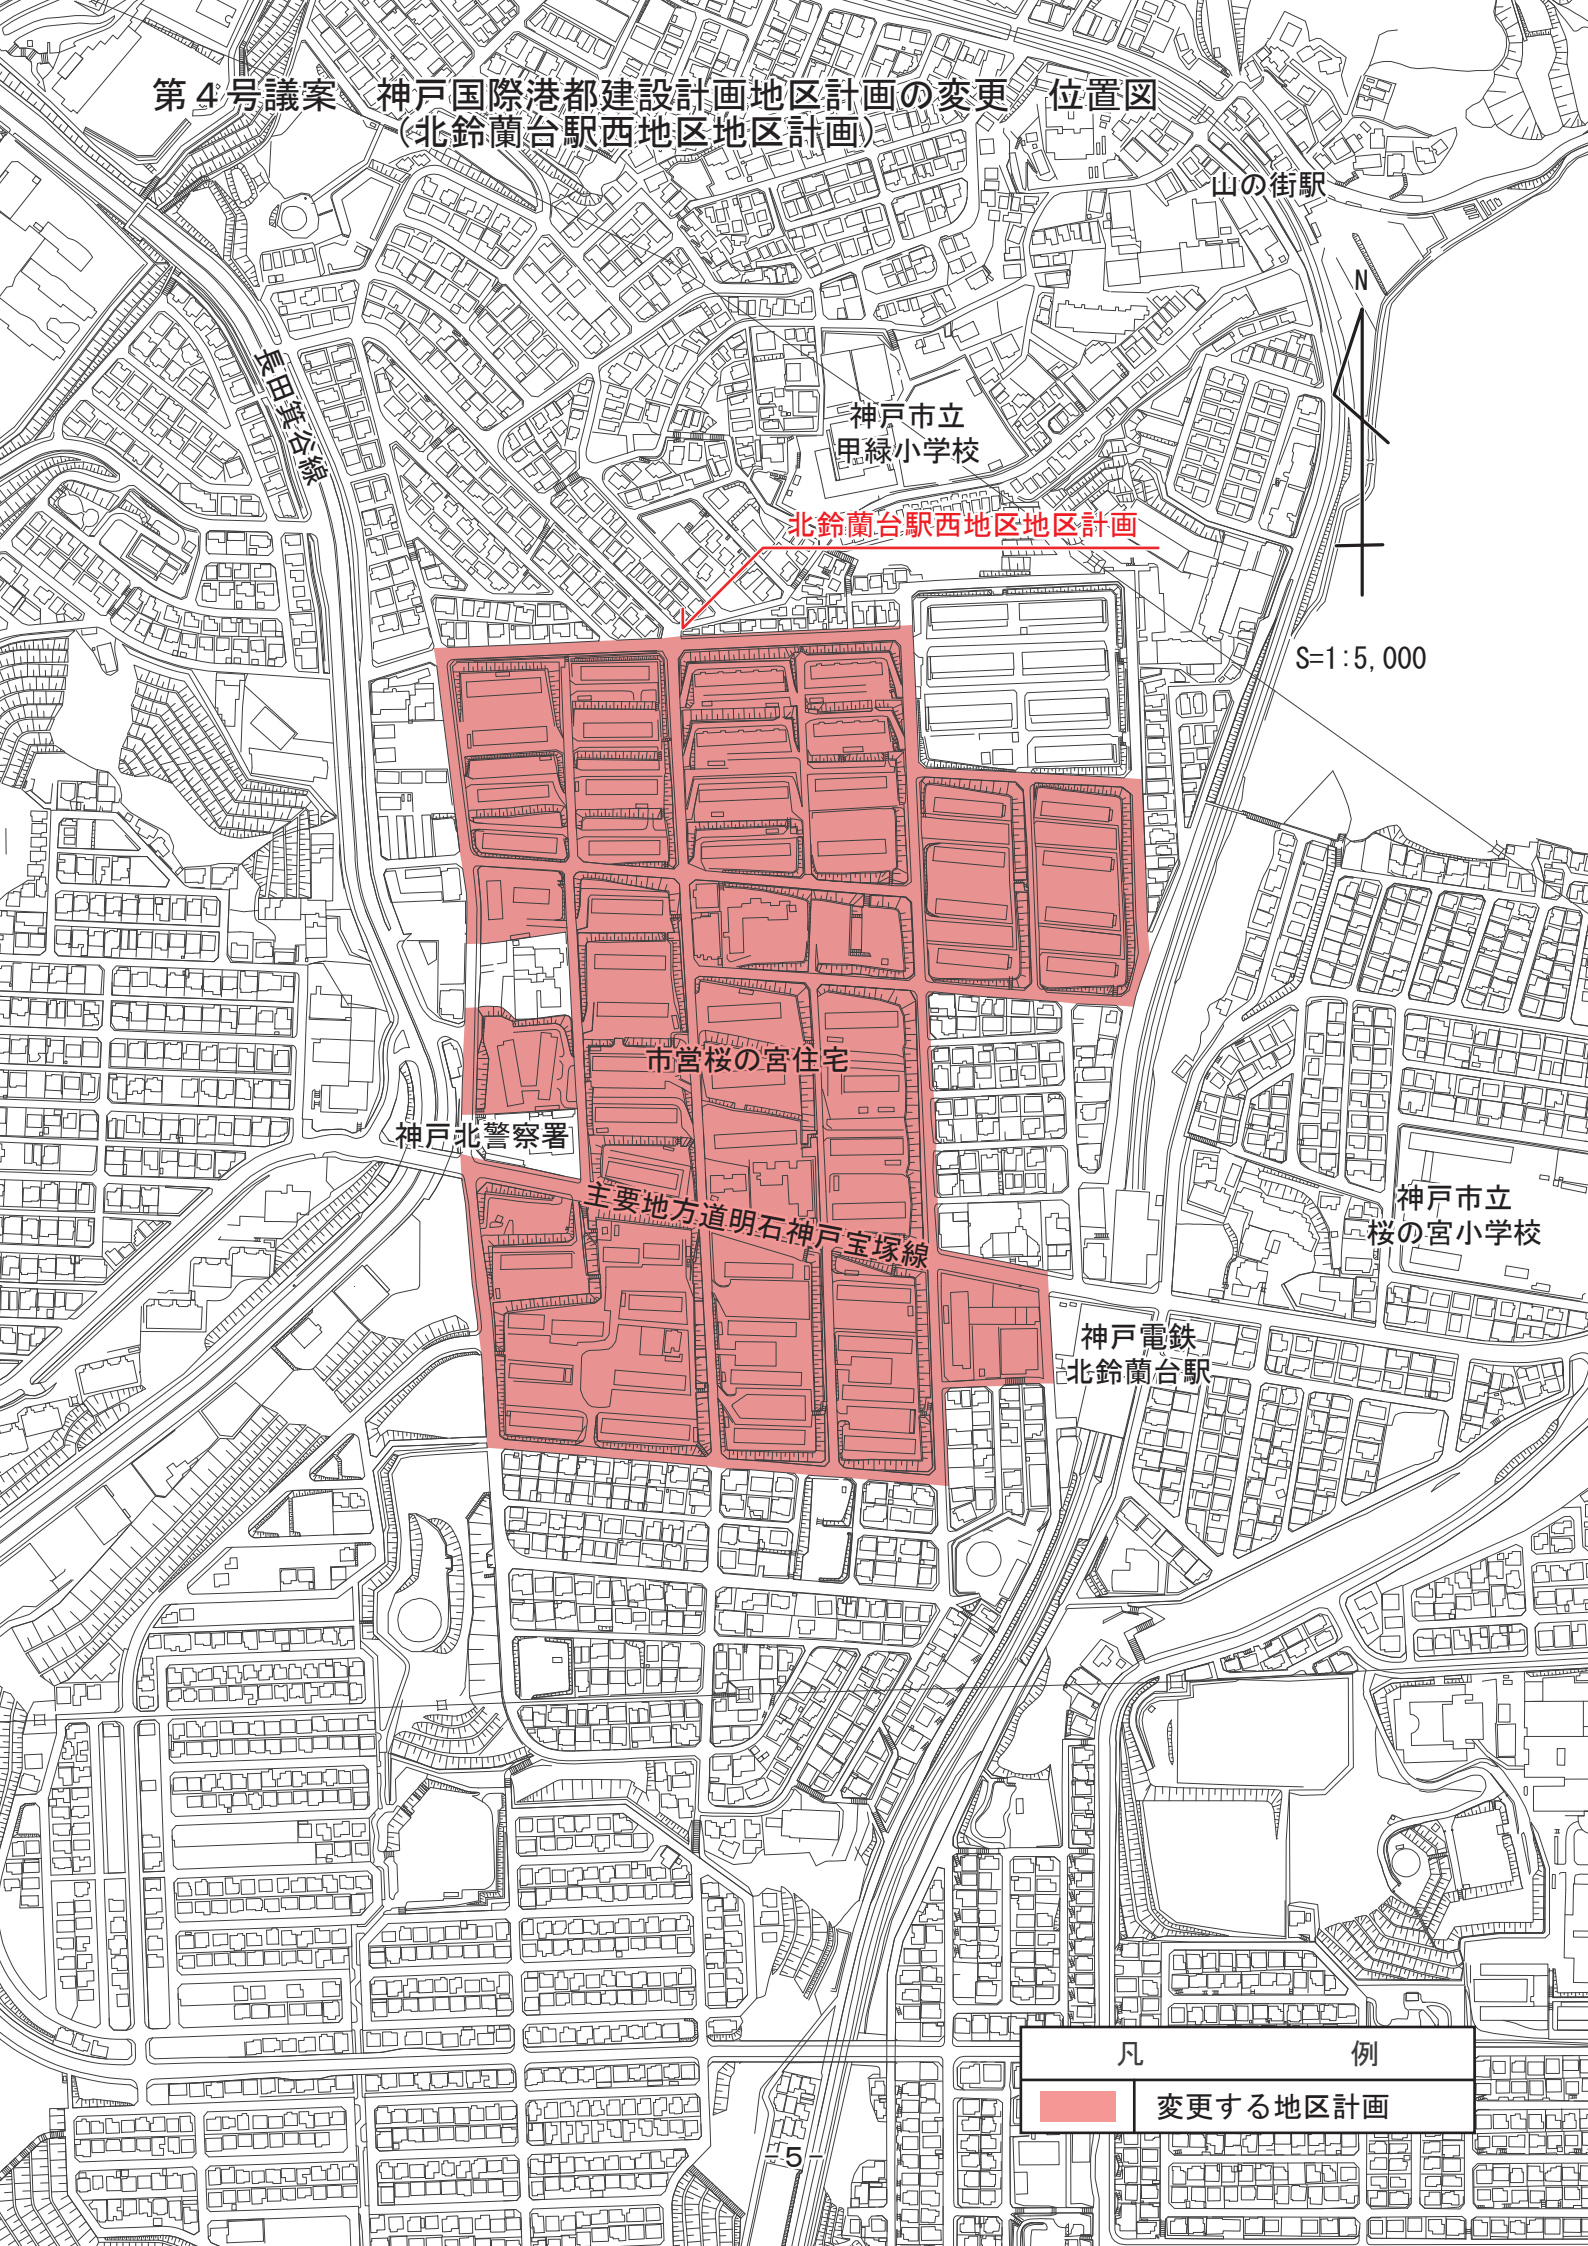

山の街駅

神戸市立
甲緑小学校

北鈴蘭台駅西地区地区計画

S=1:5,000


市営桜の宮住宅

神戸北警察署

主要地方道明石神戸宝塚線

神戸市立
桜の宮小学校

神戸電鉄
北鈴蘭台駅

凡	例
	変更する地区計画