
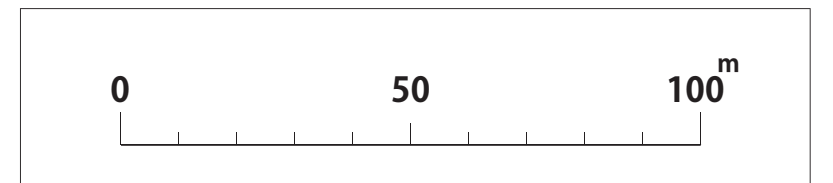



マリパーク再整備（案）

神戸国際大学


賑わい施設誘致区画

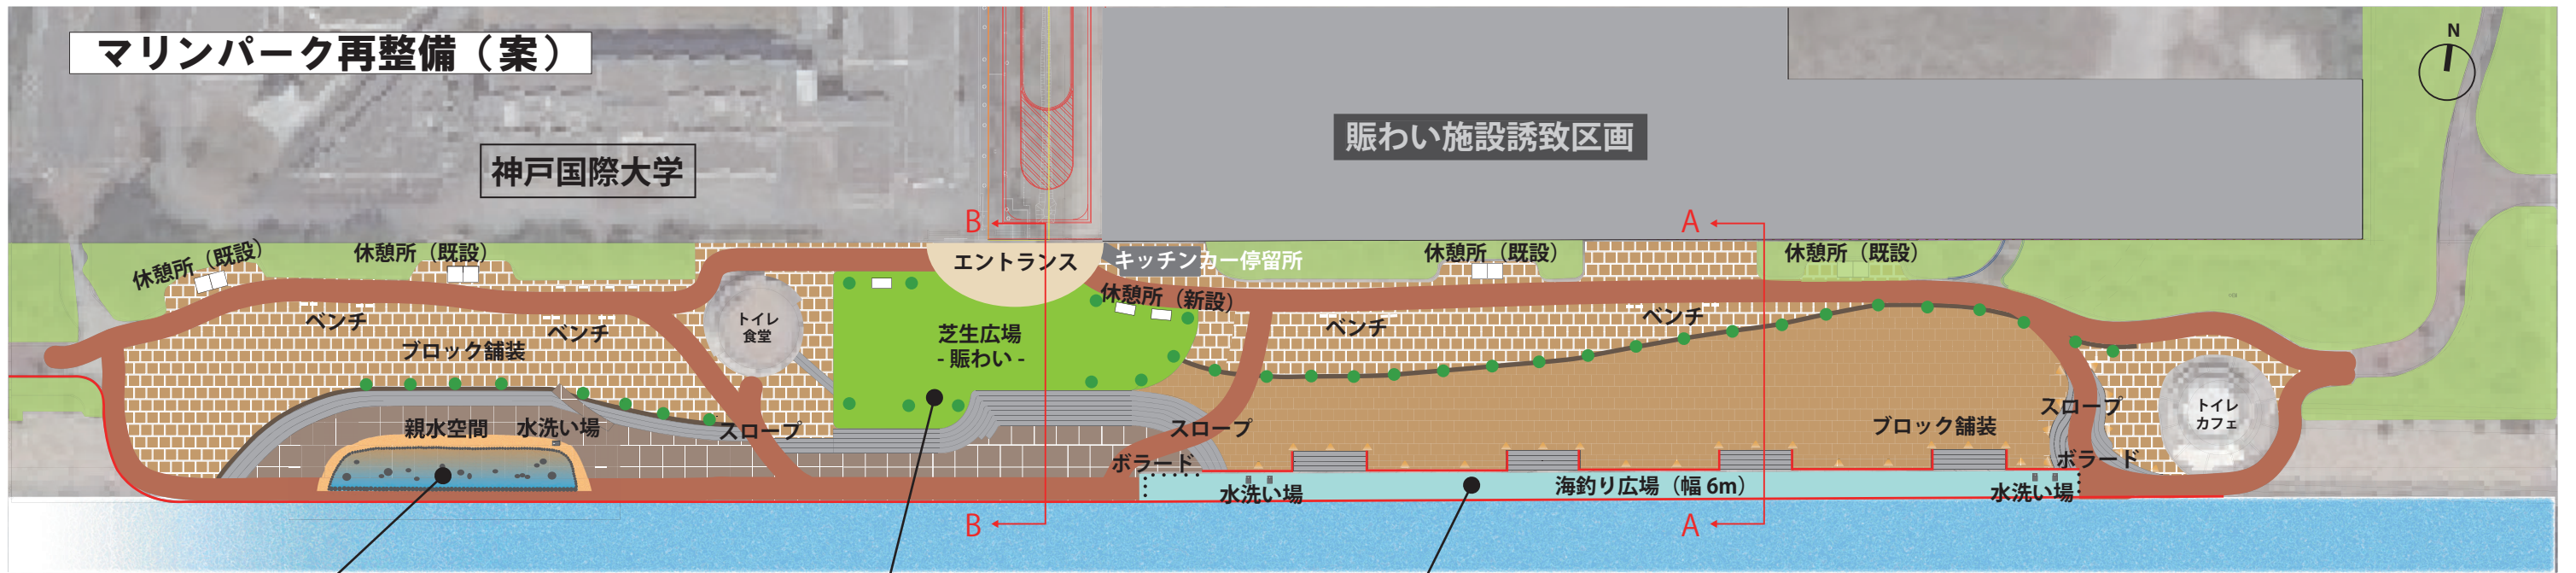

断面 A

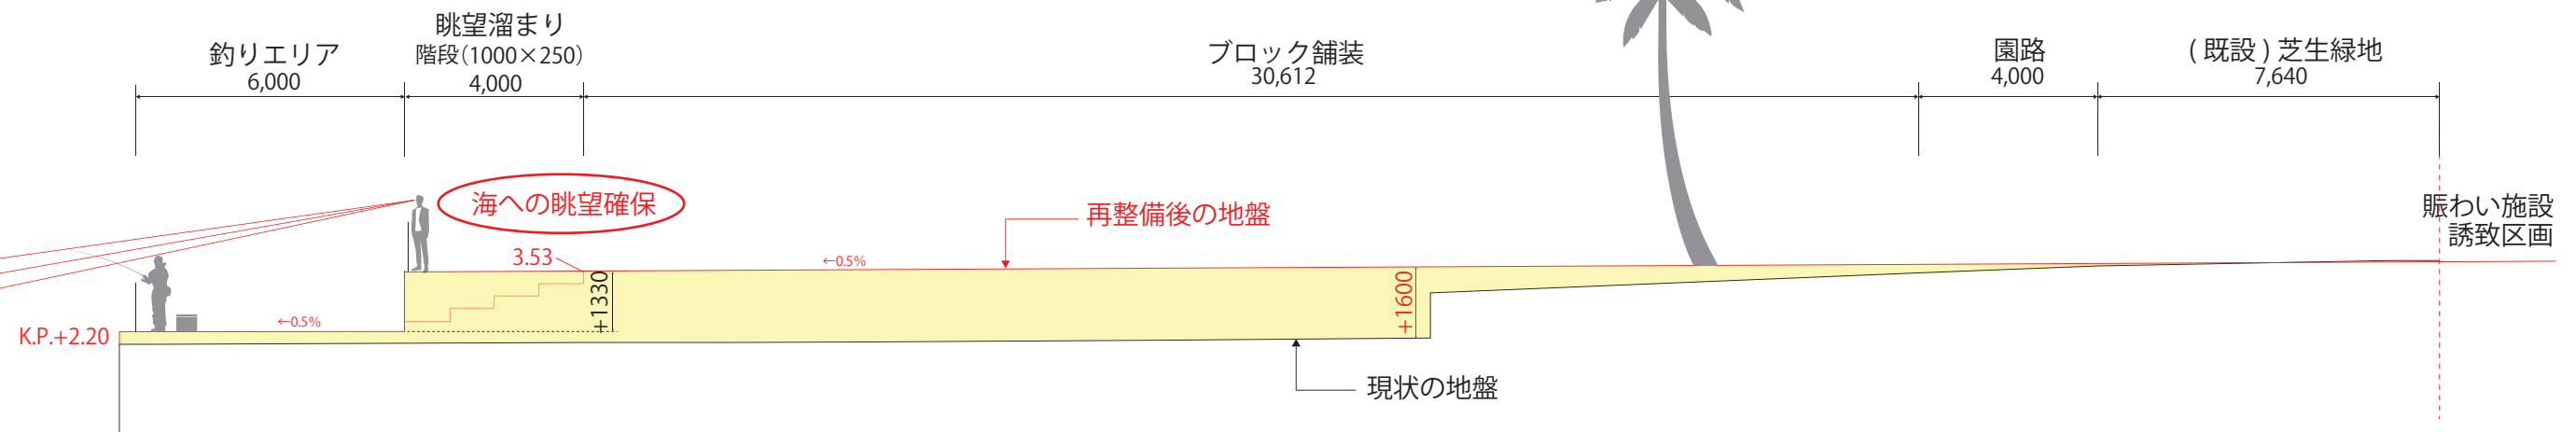

断面 B

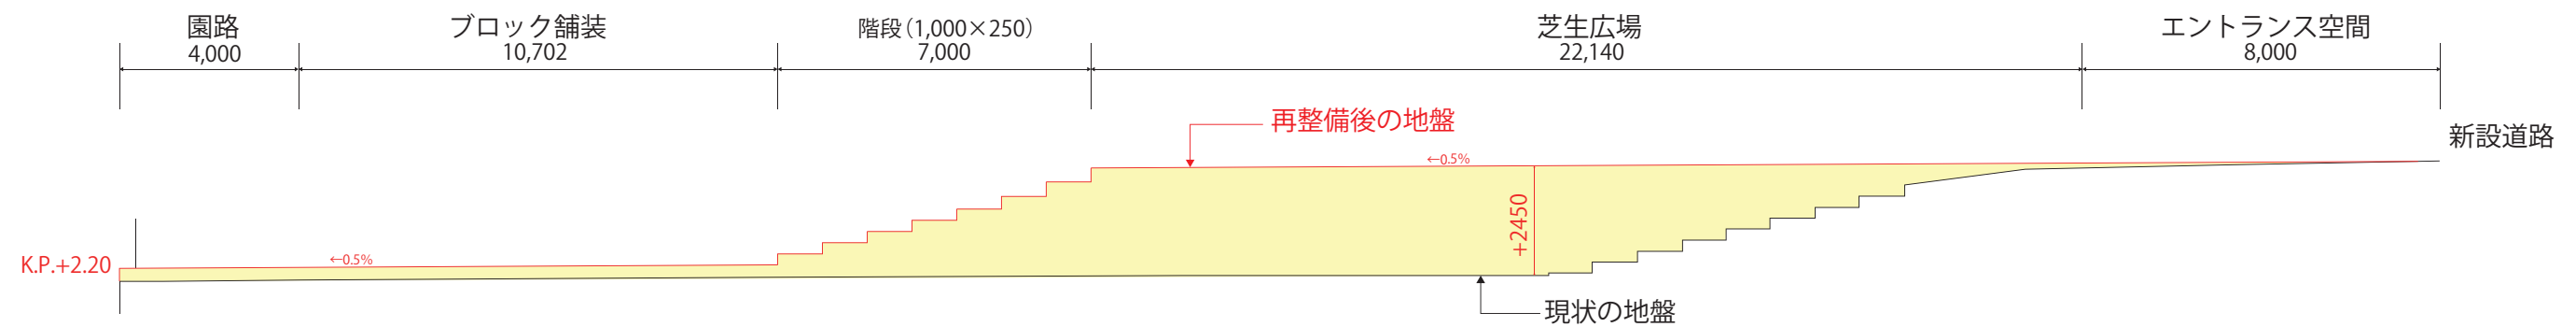

※本図面は、検討中のイメージ図であり、決定したものではありません。