


## 設計・施工対象の施設

凡例:


設計・施工対象の施設
解体・撤去対象の施設
本事業の対象外の施設

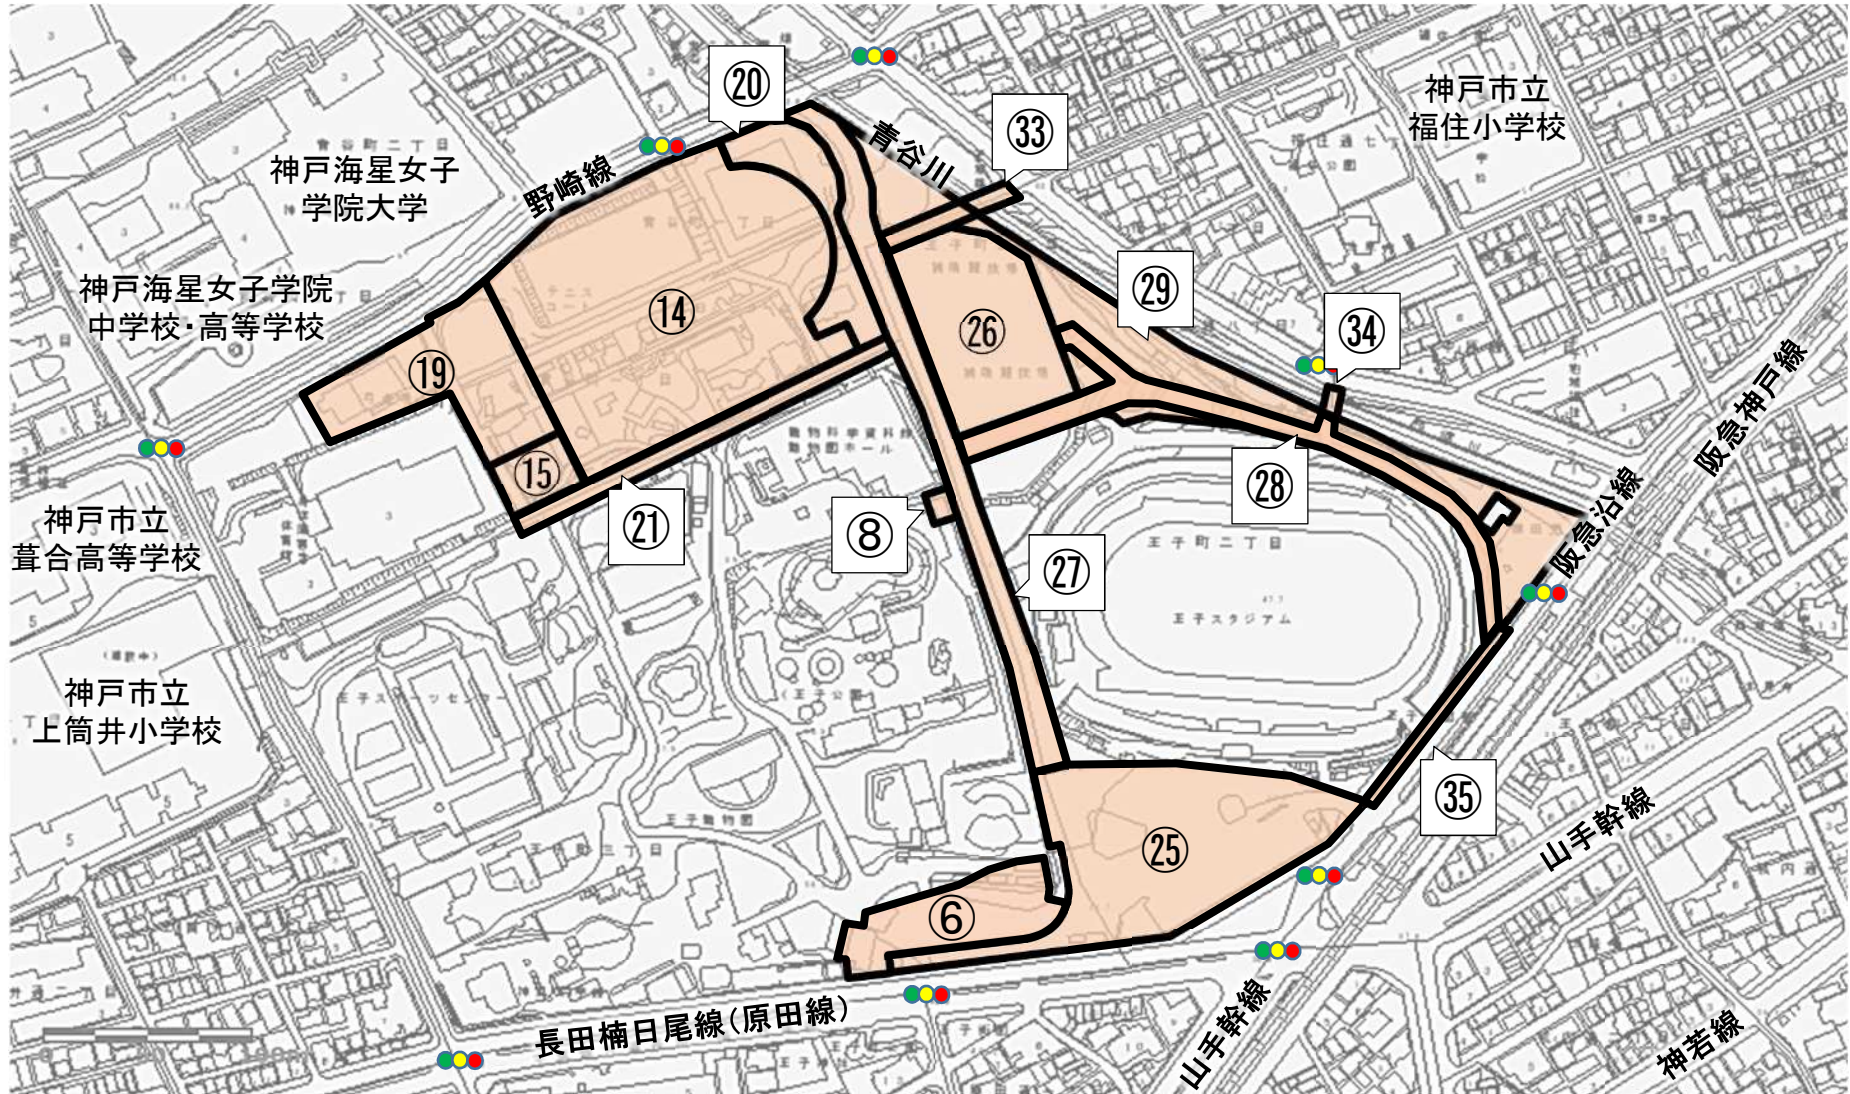

## 解体・撤去対象の施設

凡例:


設計・施工対象の施設
解体・撤去対象の施設
本事業の対象外の施設

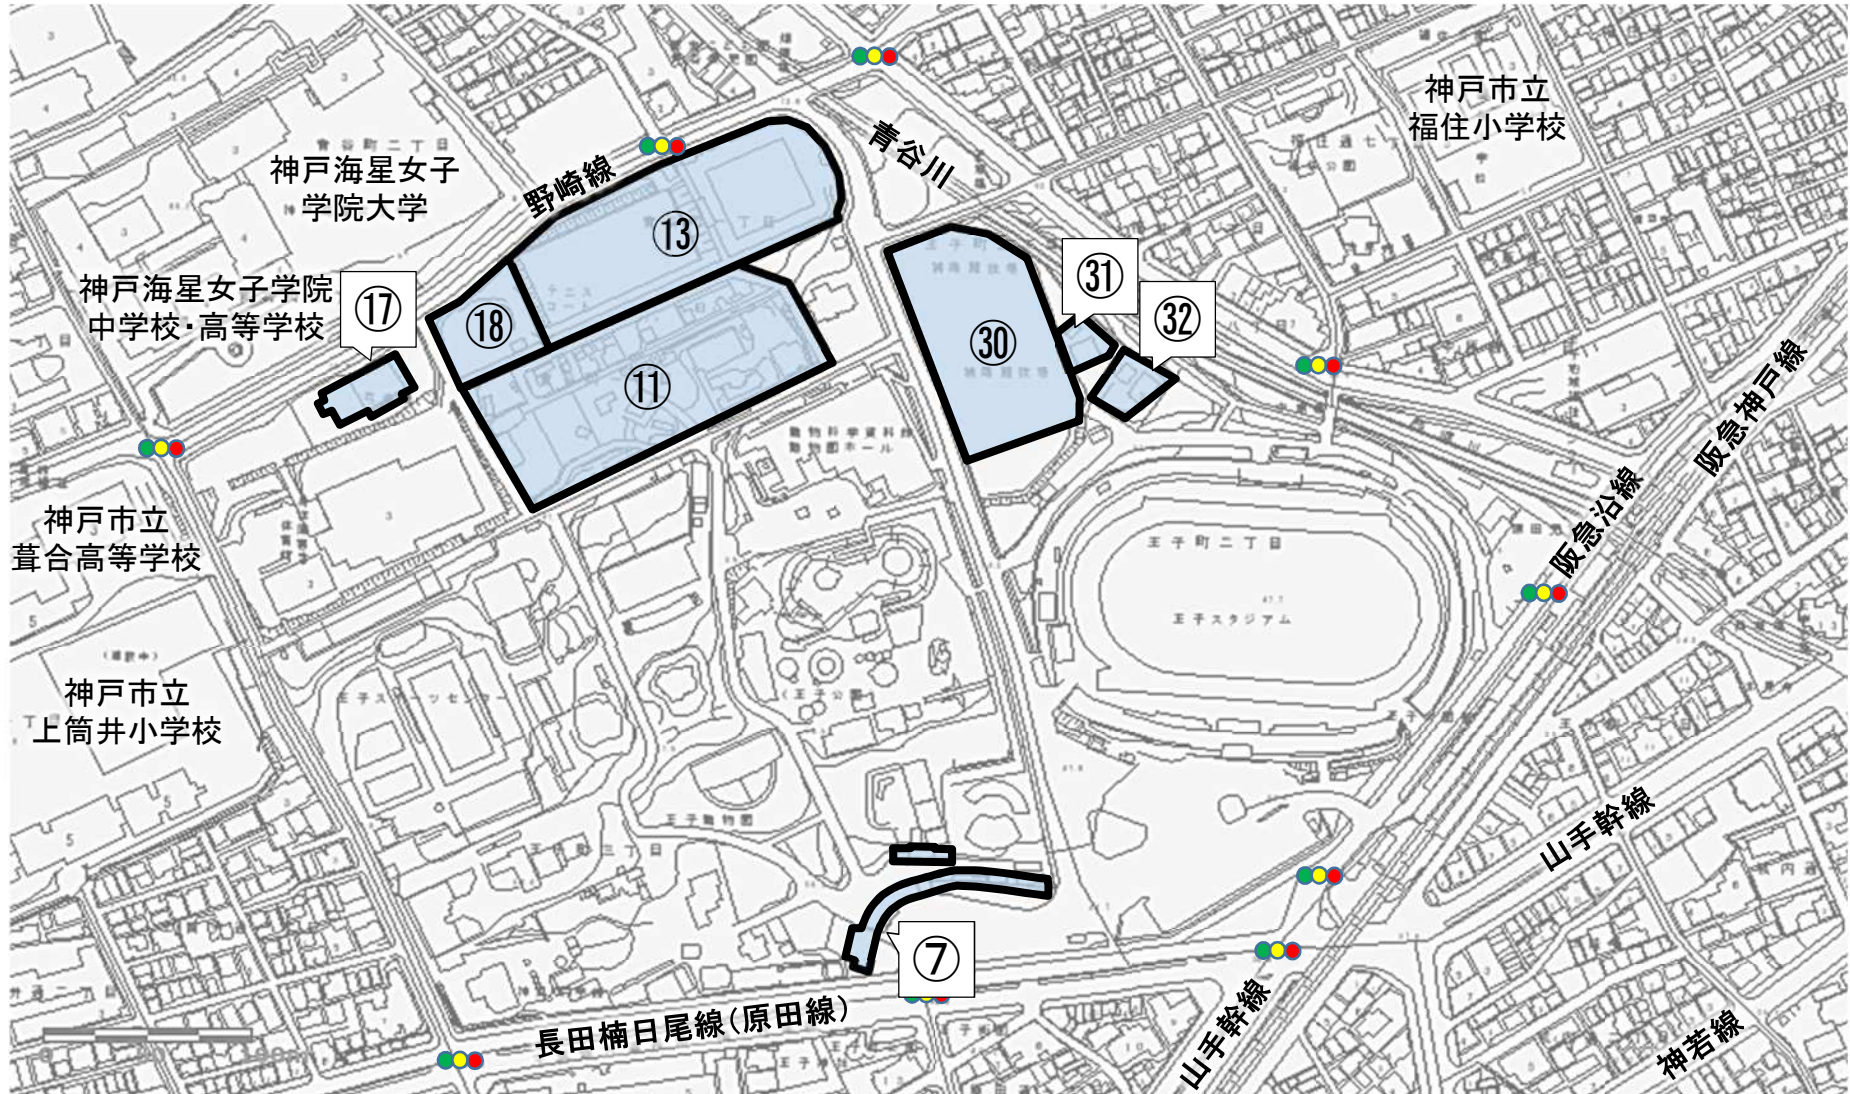

## 本事業の対象外の施設

凡例:

設計・施工対象の施設
解体・撤去対象の施設
本事業の対象外の施設

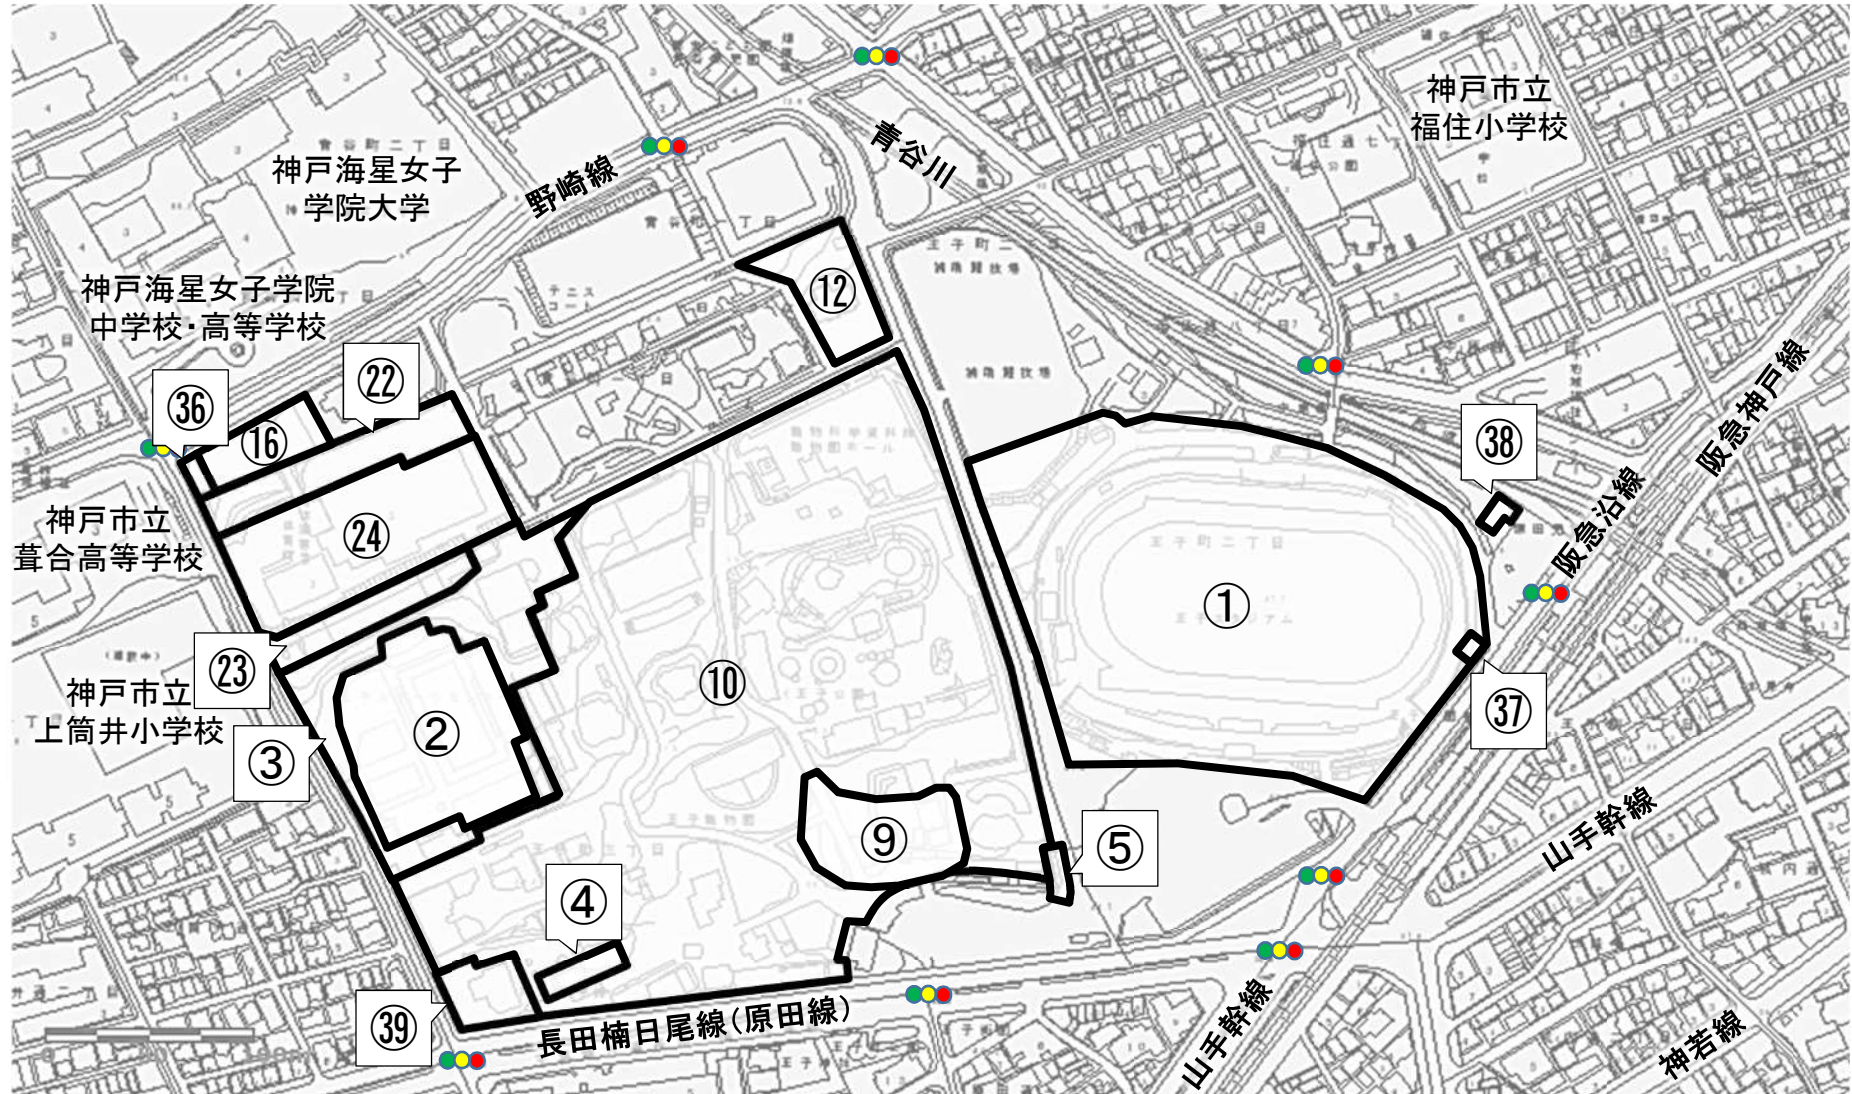

## 施設一覧表

凡例:

設計・施工対象の施設
解体・撤去対象の施設
本事業の対象外の施設

	ゾーン	施設等詳細	内容	実施者
1	大学ゾーン	大学	整備	大学
2		プール	解体	市
3		獣舎(サバンナゾーン等)	整備	市
4		管理事務所・動物病院	整備	市
5		にぎわい施設	整備	市
6	動物園ゾーン	メインゲート・エントランス広場	整備	事業者
7		既存ゲート・既存管理事務所	解体	事業者
8		サブゲート	整備	事業者
9		獣舎(ゾウ舎)	整備	市
10		獣舎(その他)・その他動物園内施設	整備	市
11		獣舎(北園)	解体	事業者
12		旧ハンター住宅	解体	市
13		テニスコート	解体	事業者
14		スタジアム	整備	事業者
15	スポーツゾーン	登山研修所	整備	事業者
16		弓道場(近的)	整備	市
17		弓道場(近的)	解体	事業者
18		わんぱく広場	解体	事業者
19		みんなの広場	整備	事業者
20		多目的広場	整備	事業者

	ゾーン	施設等詳細	内容	実施者
21		園内通路	整備	事業者
22	スポーツゾーン	スポーツセンター(SC)北駐車場	改修	市
23		スポーツセンター(SC)南駐車場・弓道場(遠的)	維持	-
24		体育館	維持	-
25	緑の広場	緑の広場	整備	事業者
26	駐車場	立体駐車場(北棟・南棟)・屋上テニスコート	整備	事業者
27		園内通路(シンボルプロムナード)	整備	事業者
28		園内通路(その他)	整備	事業者
29		園内園地	整備	事業者
30		補助競技場	解体	事業者
31		相撲所	解体	事業者
32		登山研修所	解体	事業者
33	その他	天城橋	架替	事業者
34		中原橋	架替	事業者
35		阪急沿線	改修	事業者
36		野崎線	改修	市
37		駐輪場管理事務所	解体	市
38		原田児童館	維持	-
39		神戸文学館	維持	-