


・表示内容は指定申請時のものであり、現況と相違している場合があります。  
 ・実際の幅員、延長が指定と異なる場合、復元等が必要となりますので、窓口でご相談下さい。  
 ・指定区域の一部が廃止済の場合がありますので、ご注意ください。

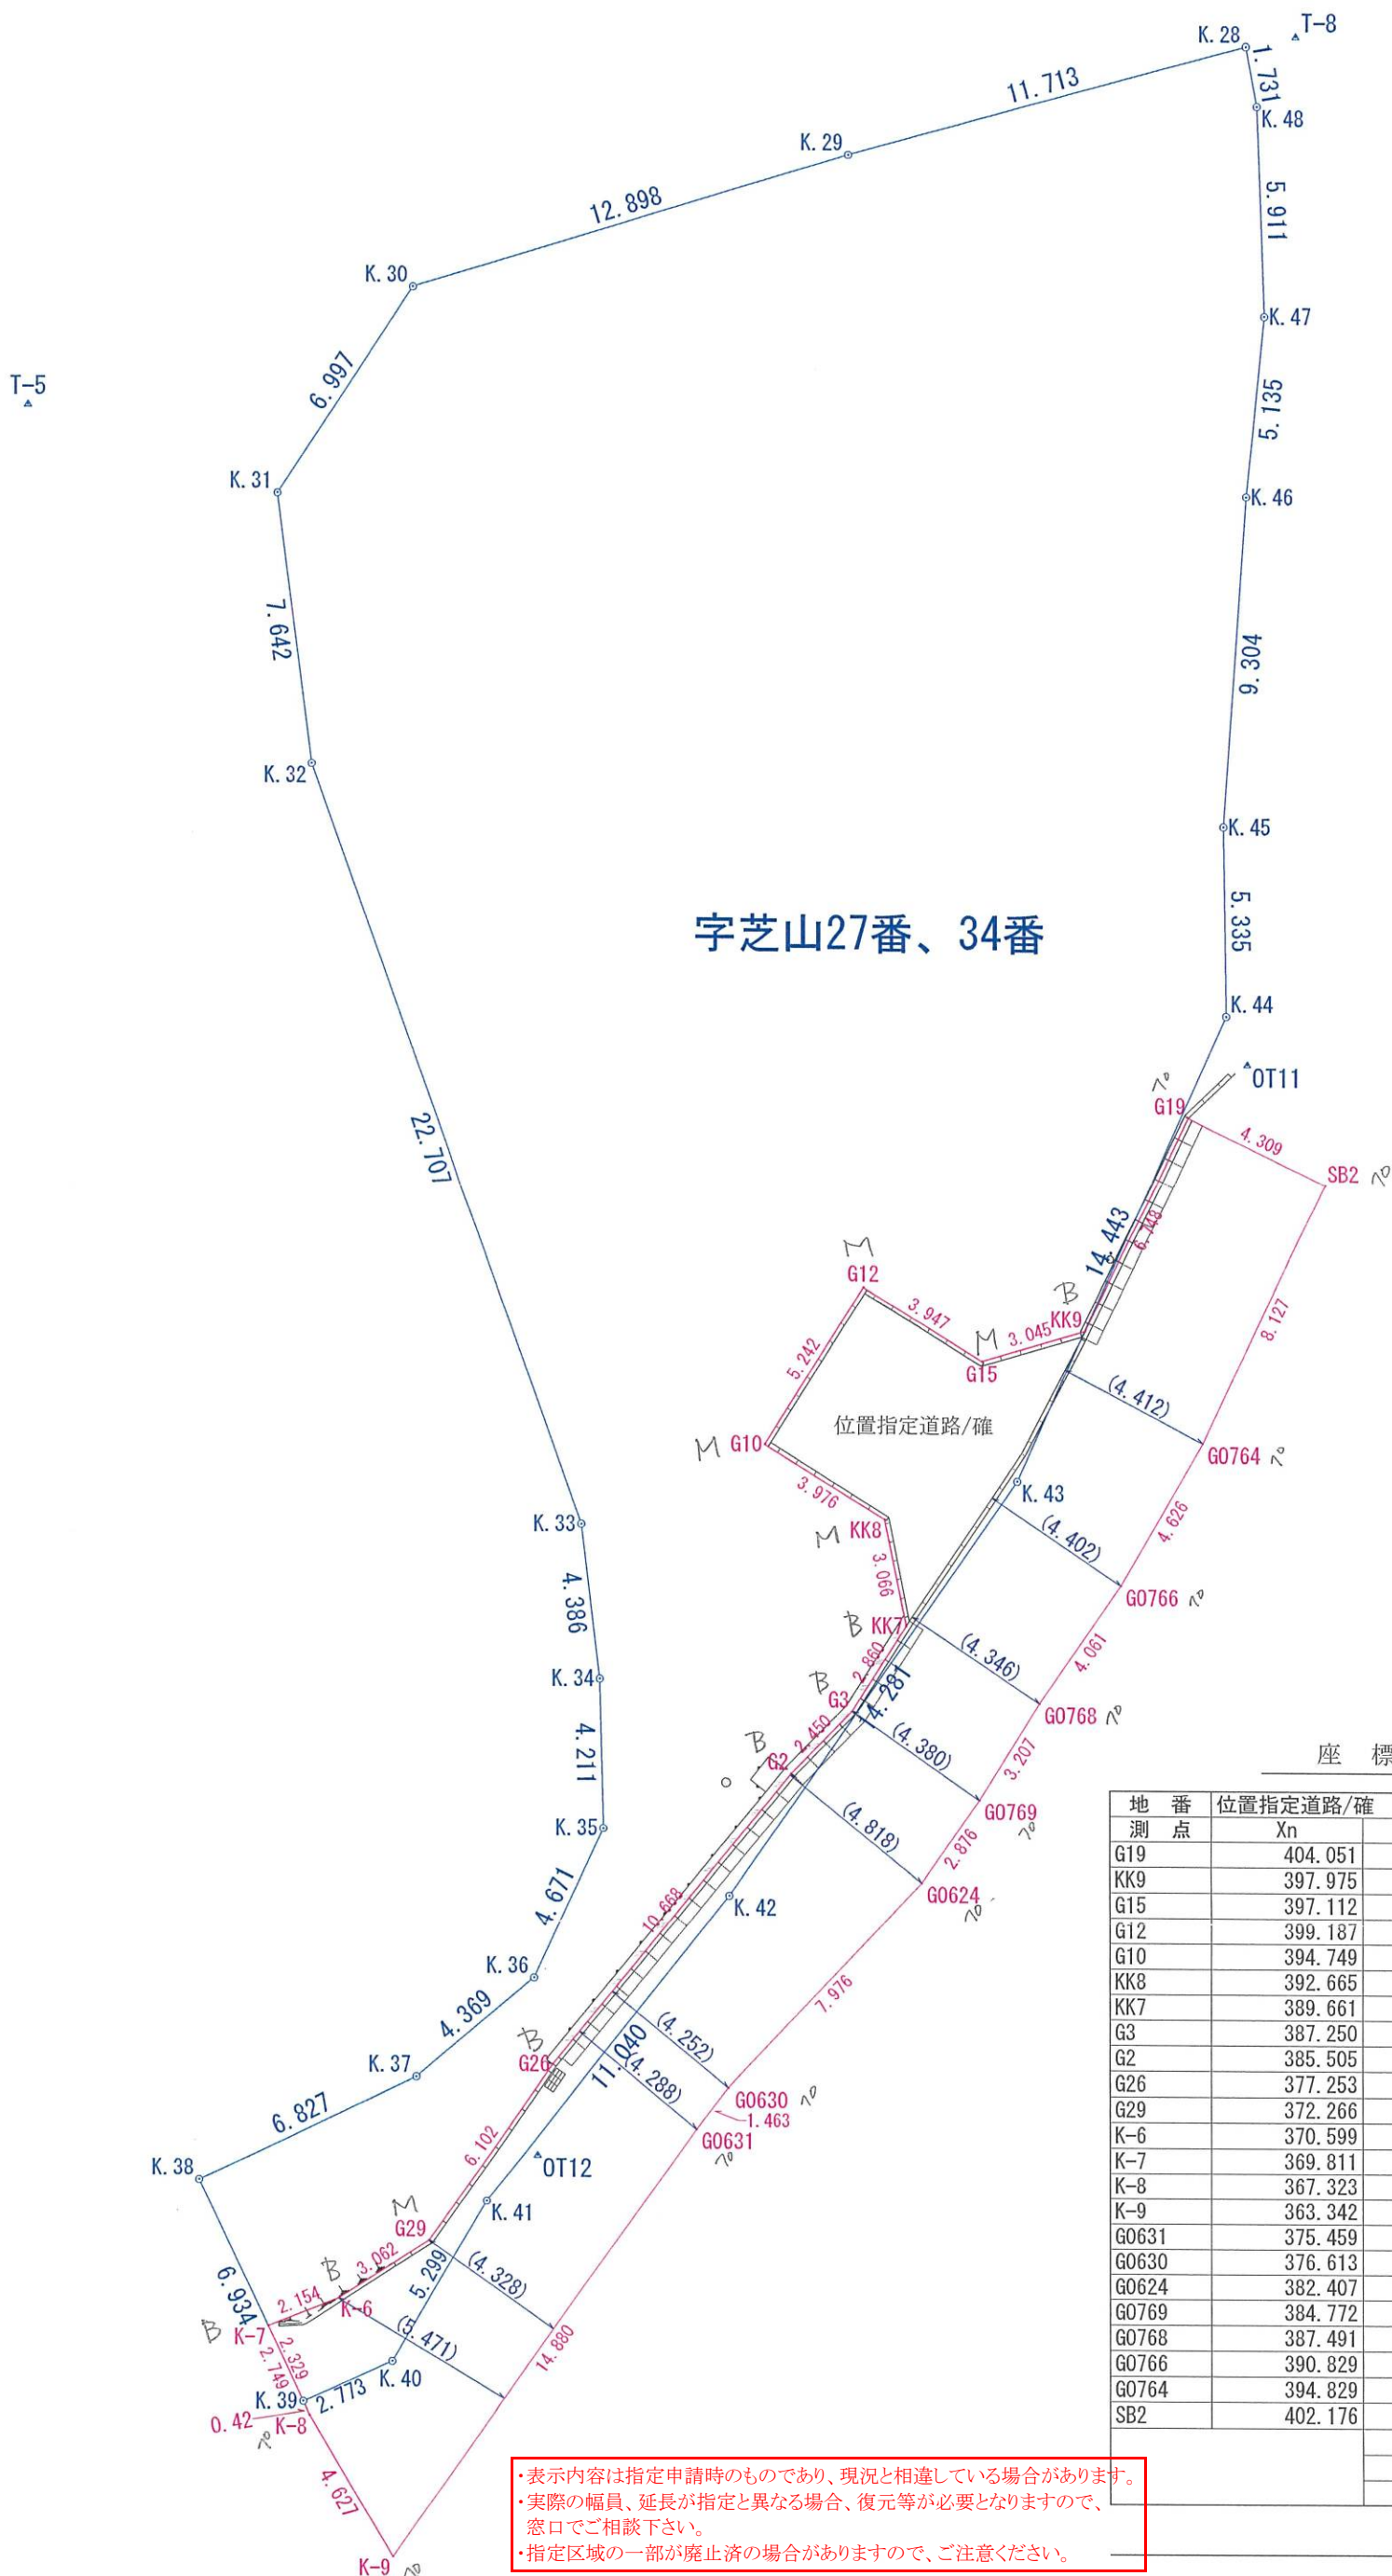

字芝山27番、34番

座標求積表

地番	位置指定道路/確		
測点	Xn	Yn	(Xn+1 - Xn-1) Yn
G19	404.051	451.701	-1897.595901
KK9	397.975	448.765	-3113.980335
G15	397.112	445.845	540.364140
G12	399.187	442.488	-1045.599144
G10	394.749	439.698	-2867.710356
KK8	392.665	443.084	-2254.411392
KK7	389.661	443.696	-2402.613840
G3	387.250	442.157	-1837.604492
G2	385.505	440.437	-4403.048689
G26	377.253	433.676	-5741.436564
G29	372.266	430.159	-2862.277986
K-6	370.599	427.591	-1049.735905
K-7	369.811	425.586	-1394.219736
K-8	367.323	426.756	-2760.684564
K-9	363.342	429.114	3491.271504
G0631	375.459	437.750	5809.380250
G0630	376.613	438.650	3047.740200
G0624	382.407	444.132	3623.672988
G0769	384.772	445.768	2266.284512
G0768	387.491	447.469	2710.319733
G0766	390.829	449.782	3300.500316
G0764	394.829	452.106	5130.046782
SB2	402.176	455.581	4201.367982
		倍面積	490.029503
		面積	245.0147515
		地積	245.01 m <sup>2</sup>
		合計	245.0147515

・表示内容は指定申請時のものであり、現況と相違している場合があります。  
 ・実際の幅員、延長が指定と異なる場合、復元等が必要となりますので、窓口でご相談下さい。  
 ・指定区域の一部が廃止済の場合がありますので、ご注意ください。