


# 都心ウォーターフロント

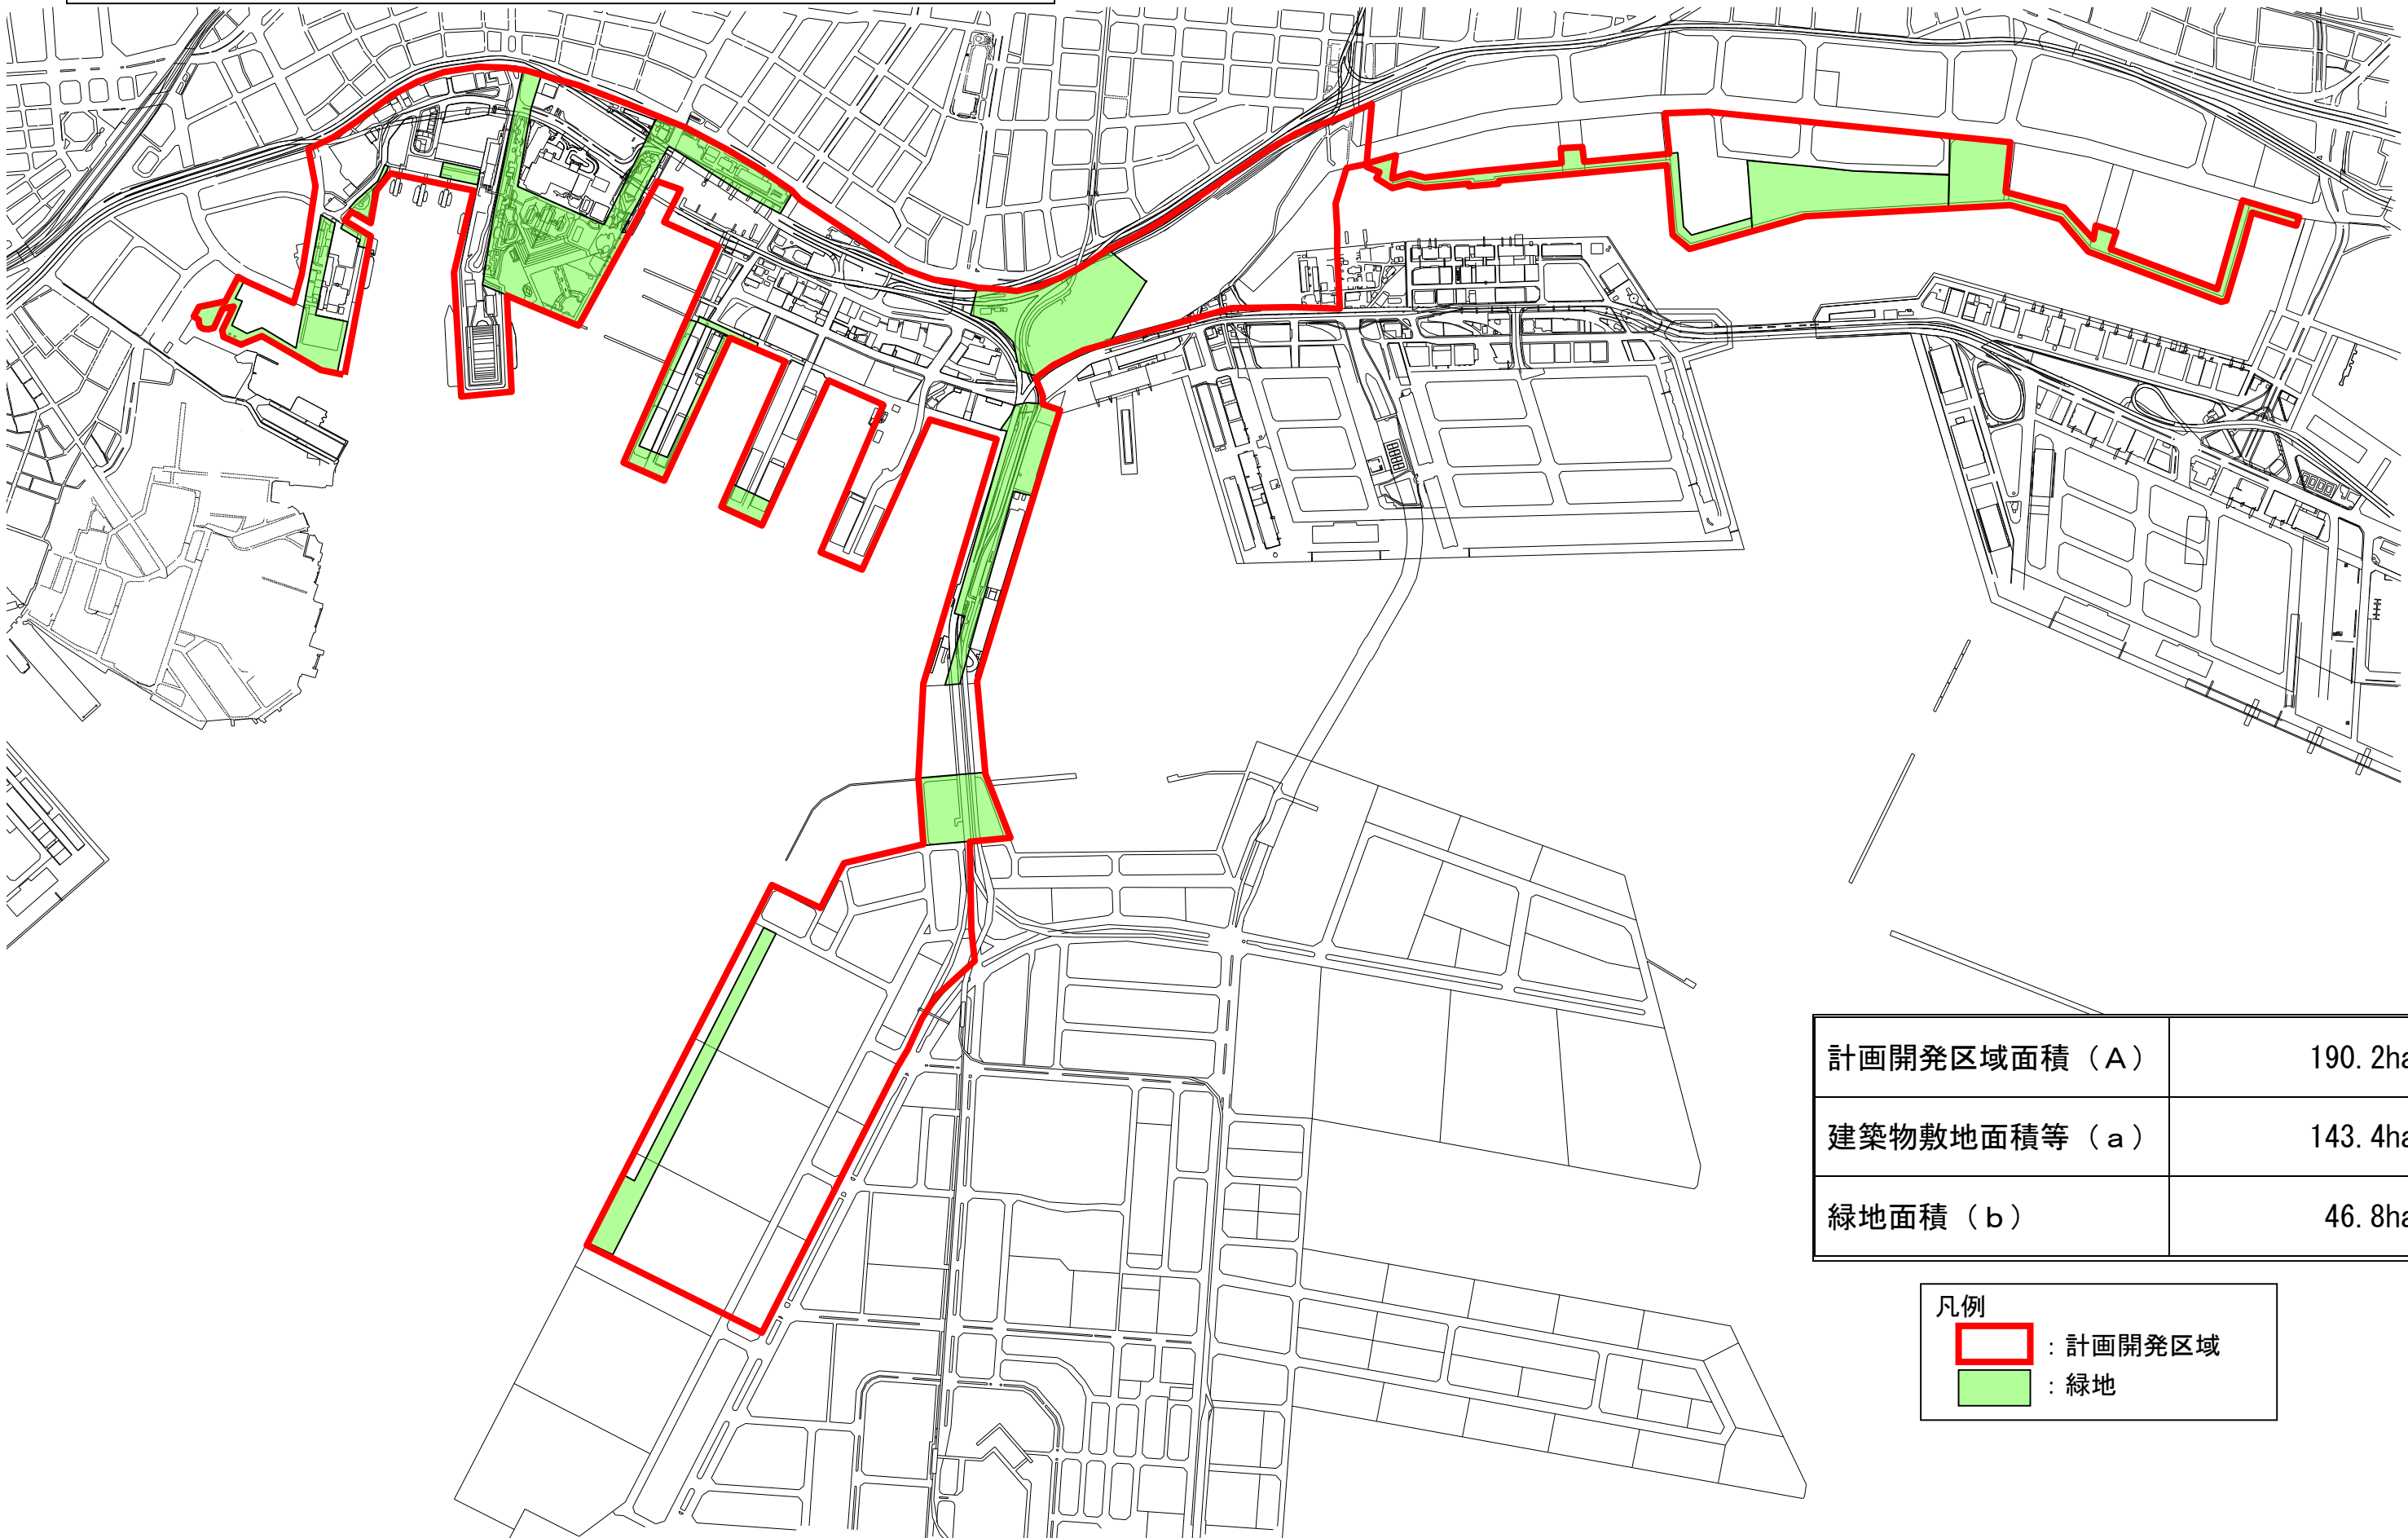

計画開発区域面積 (A)	190.2ha
建築物敷地面積等 (a)	143.4ha
緑地面積 (b)	46.8ha

凡例

-  : 計画開発区域
-  : 緑地