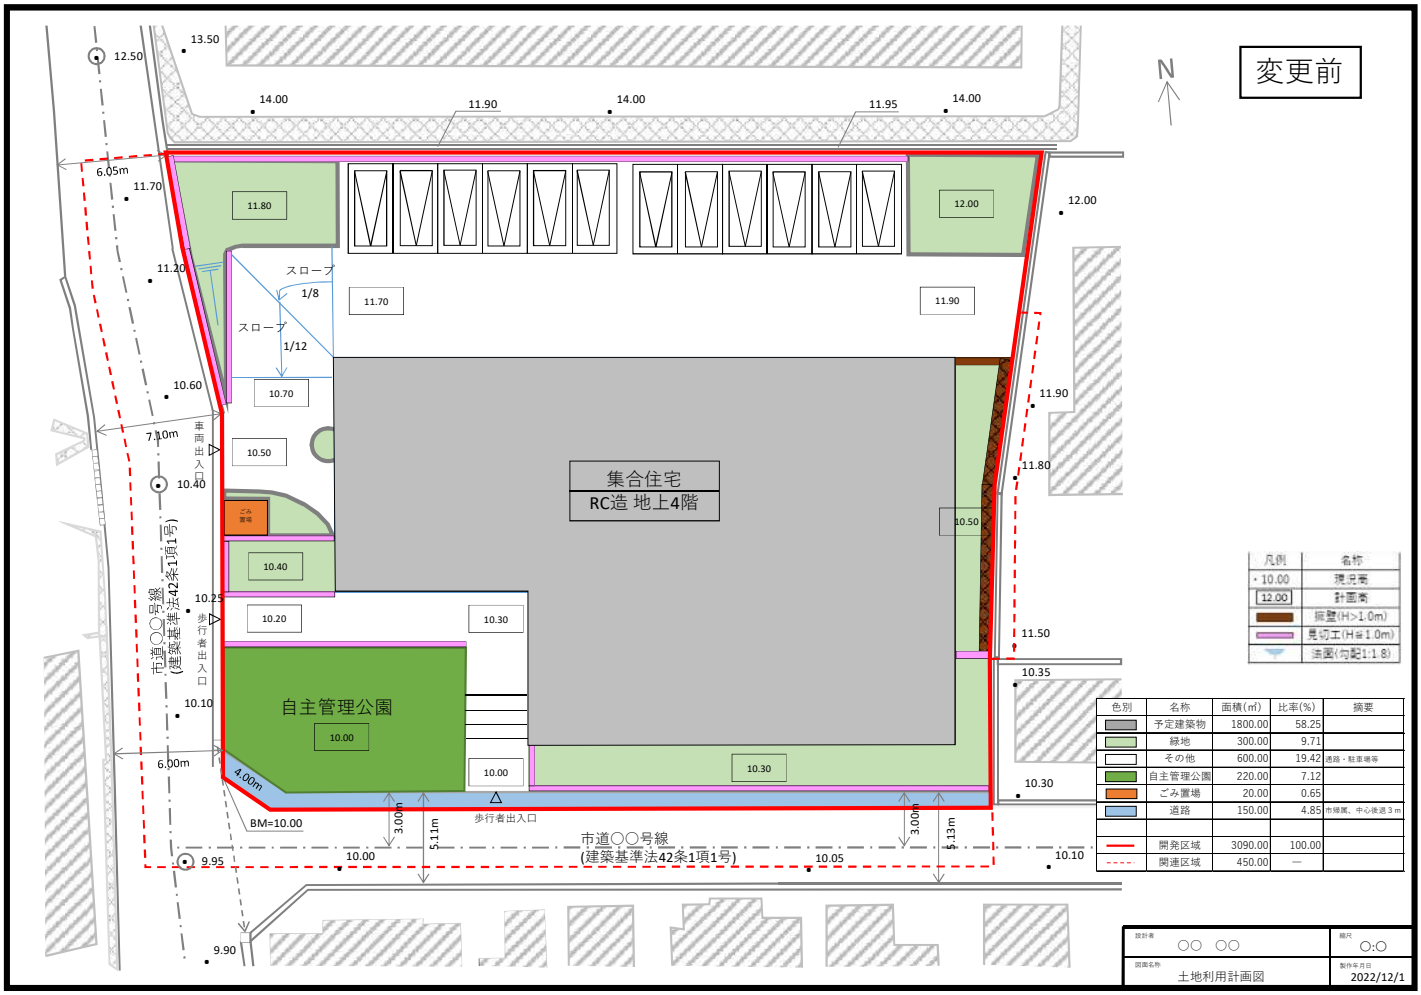
変更前
N
集合住宅
RC造 地上4階
自主管理公園
スロープ
1/8
1/12
車両出入口
歩行者出入口
ごみ置場
市道○○号線
(建築基準法42条1項1号)
BM=10.00
凡例
名称
10.00
現況高
12.00
計画高
擁壁(H>1.0m)
見切工(H≦1.0m)
法面(勾配1:1.8)
色別
名称
面積(㎡)
比率(%)
摘要
予定建築物 1800.00 58.25
緑地 300.00 9.71
その他 600.00 19.42 通路・駐車場等
自主管理公園 220.00 7.12
ごみ置場 20.00 0.65
道路 150.00 4.85 市線属、中心後退3m
開発区域 3090.00 100.00
関連区域 450.00 —
設計者
○○ ○○
縮尺
○:○
図面名称
土地利用計画図
製作年月日
2022/12/1

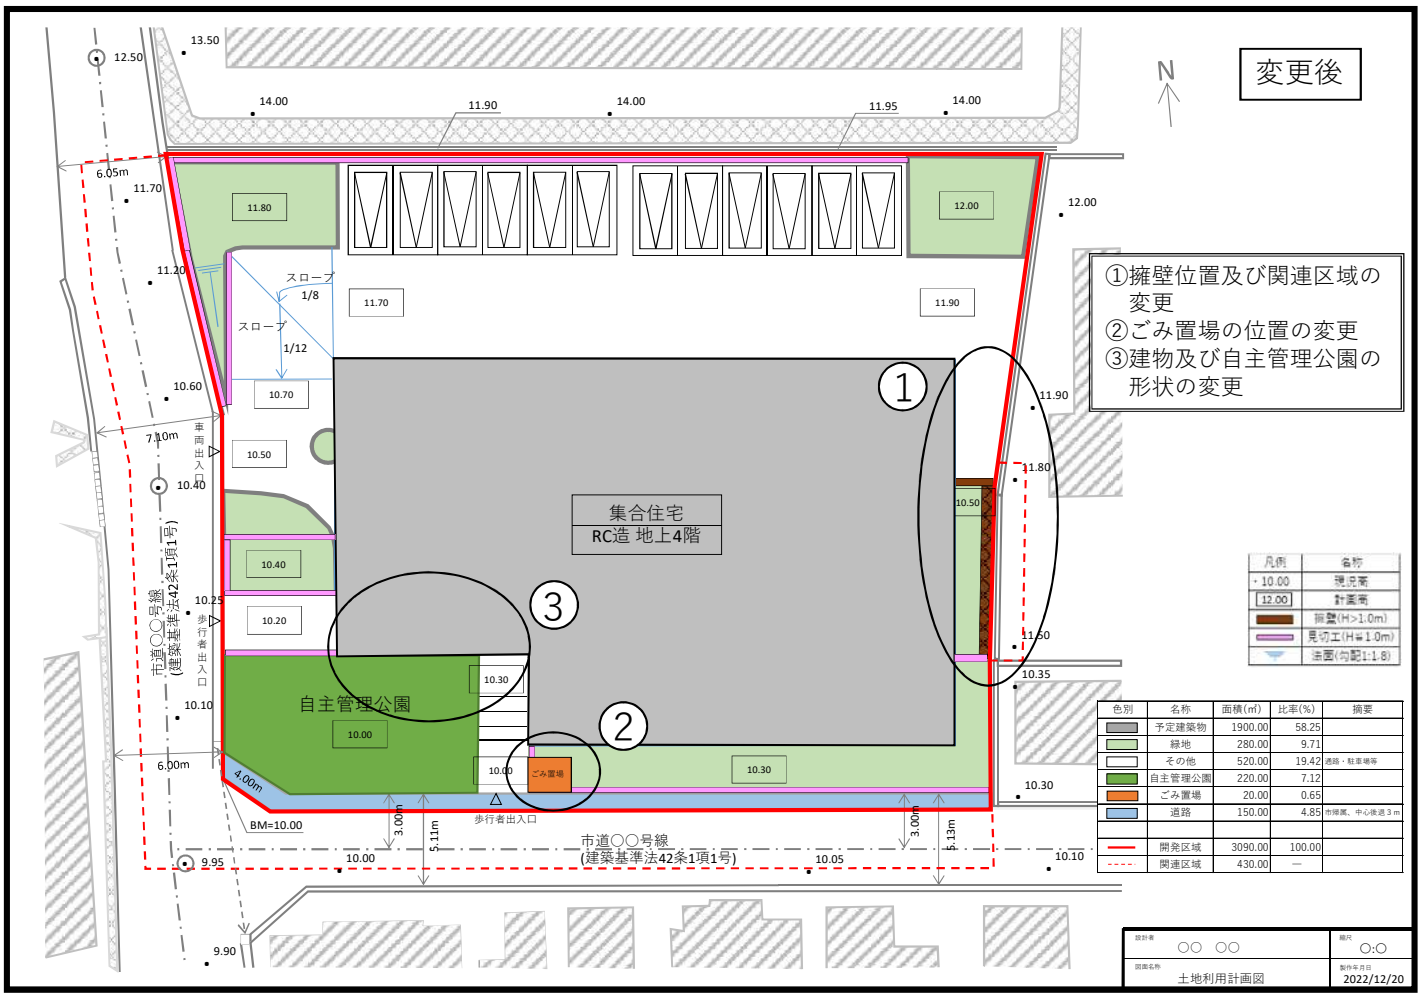
変更後
N
①擁壁位置及び関連区域の変更
②ごみ置場の位置の変更
③建物及び自主管理公園の形状の変更
集合住宅
RC造 地上4階
自主管理公園
スロープ
1/8
1/12
車両出入口
歩行者出入口
ごみ置場
市道○○号線
(建築基準法42条1項1号)
BM=10.00
凡例
名称
10.00
現況高
12.00
計画高
擁壁(H>1.0m)
見切工(H≦1.0m)
法面(勾配1:1.8)
色別
名称
面積(㎡)
比率(%)
摘要
予定建築物 1900.00 58.25
緑地 280.00 9.71
その他 520.00 19.42 通路・駐車場等
自主管理公園 220.00 7.12
ごみ置場 20.00 0.65
道路 150.00 4.85 市線属、中心後退3m
開発区域 3090.00 100.00
関連区域 430.00 —
設計者
○○ ○○
縮尺
○:○
図面名称
土地利用計画図
製作年月日
2022/12/20