


・表示内容は指定申請時のものであり、現況と相違している場合があります。
・実際の幅員、延長が指定と異なる場合、復元等が必要となりますので、窓口でご相談下さい。
・指定区域の一部が廃止済の場合がありますので、ご注意ください。


地番	神戸市中央区小野浜町4番1
権利の種類	所有権
氏名	神戸市 代表者 神戸市長 笹山 幸俊

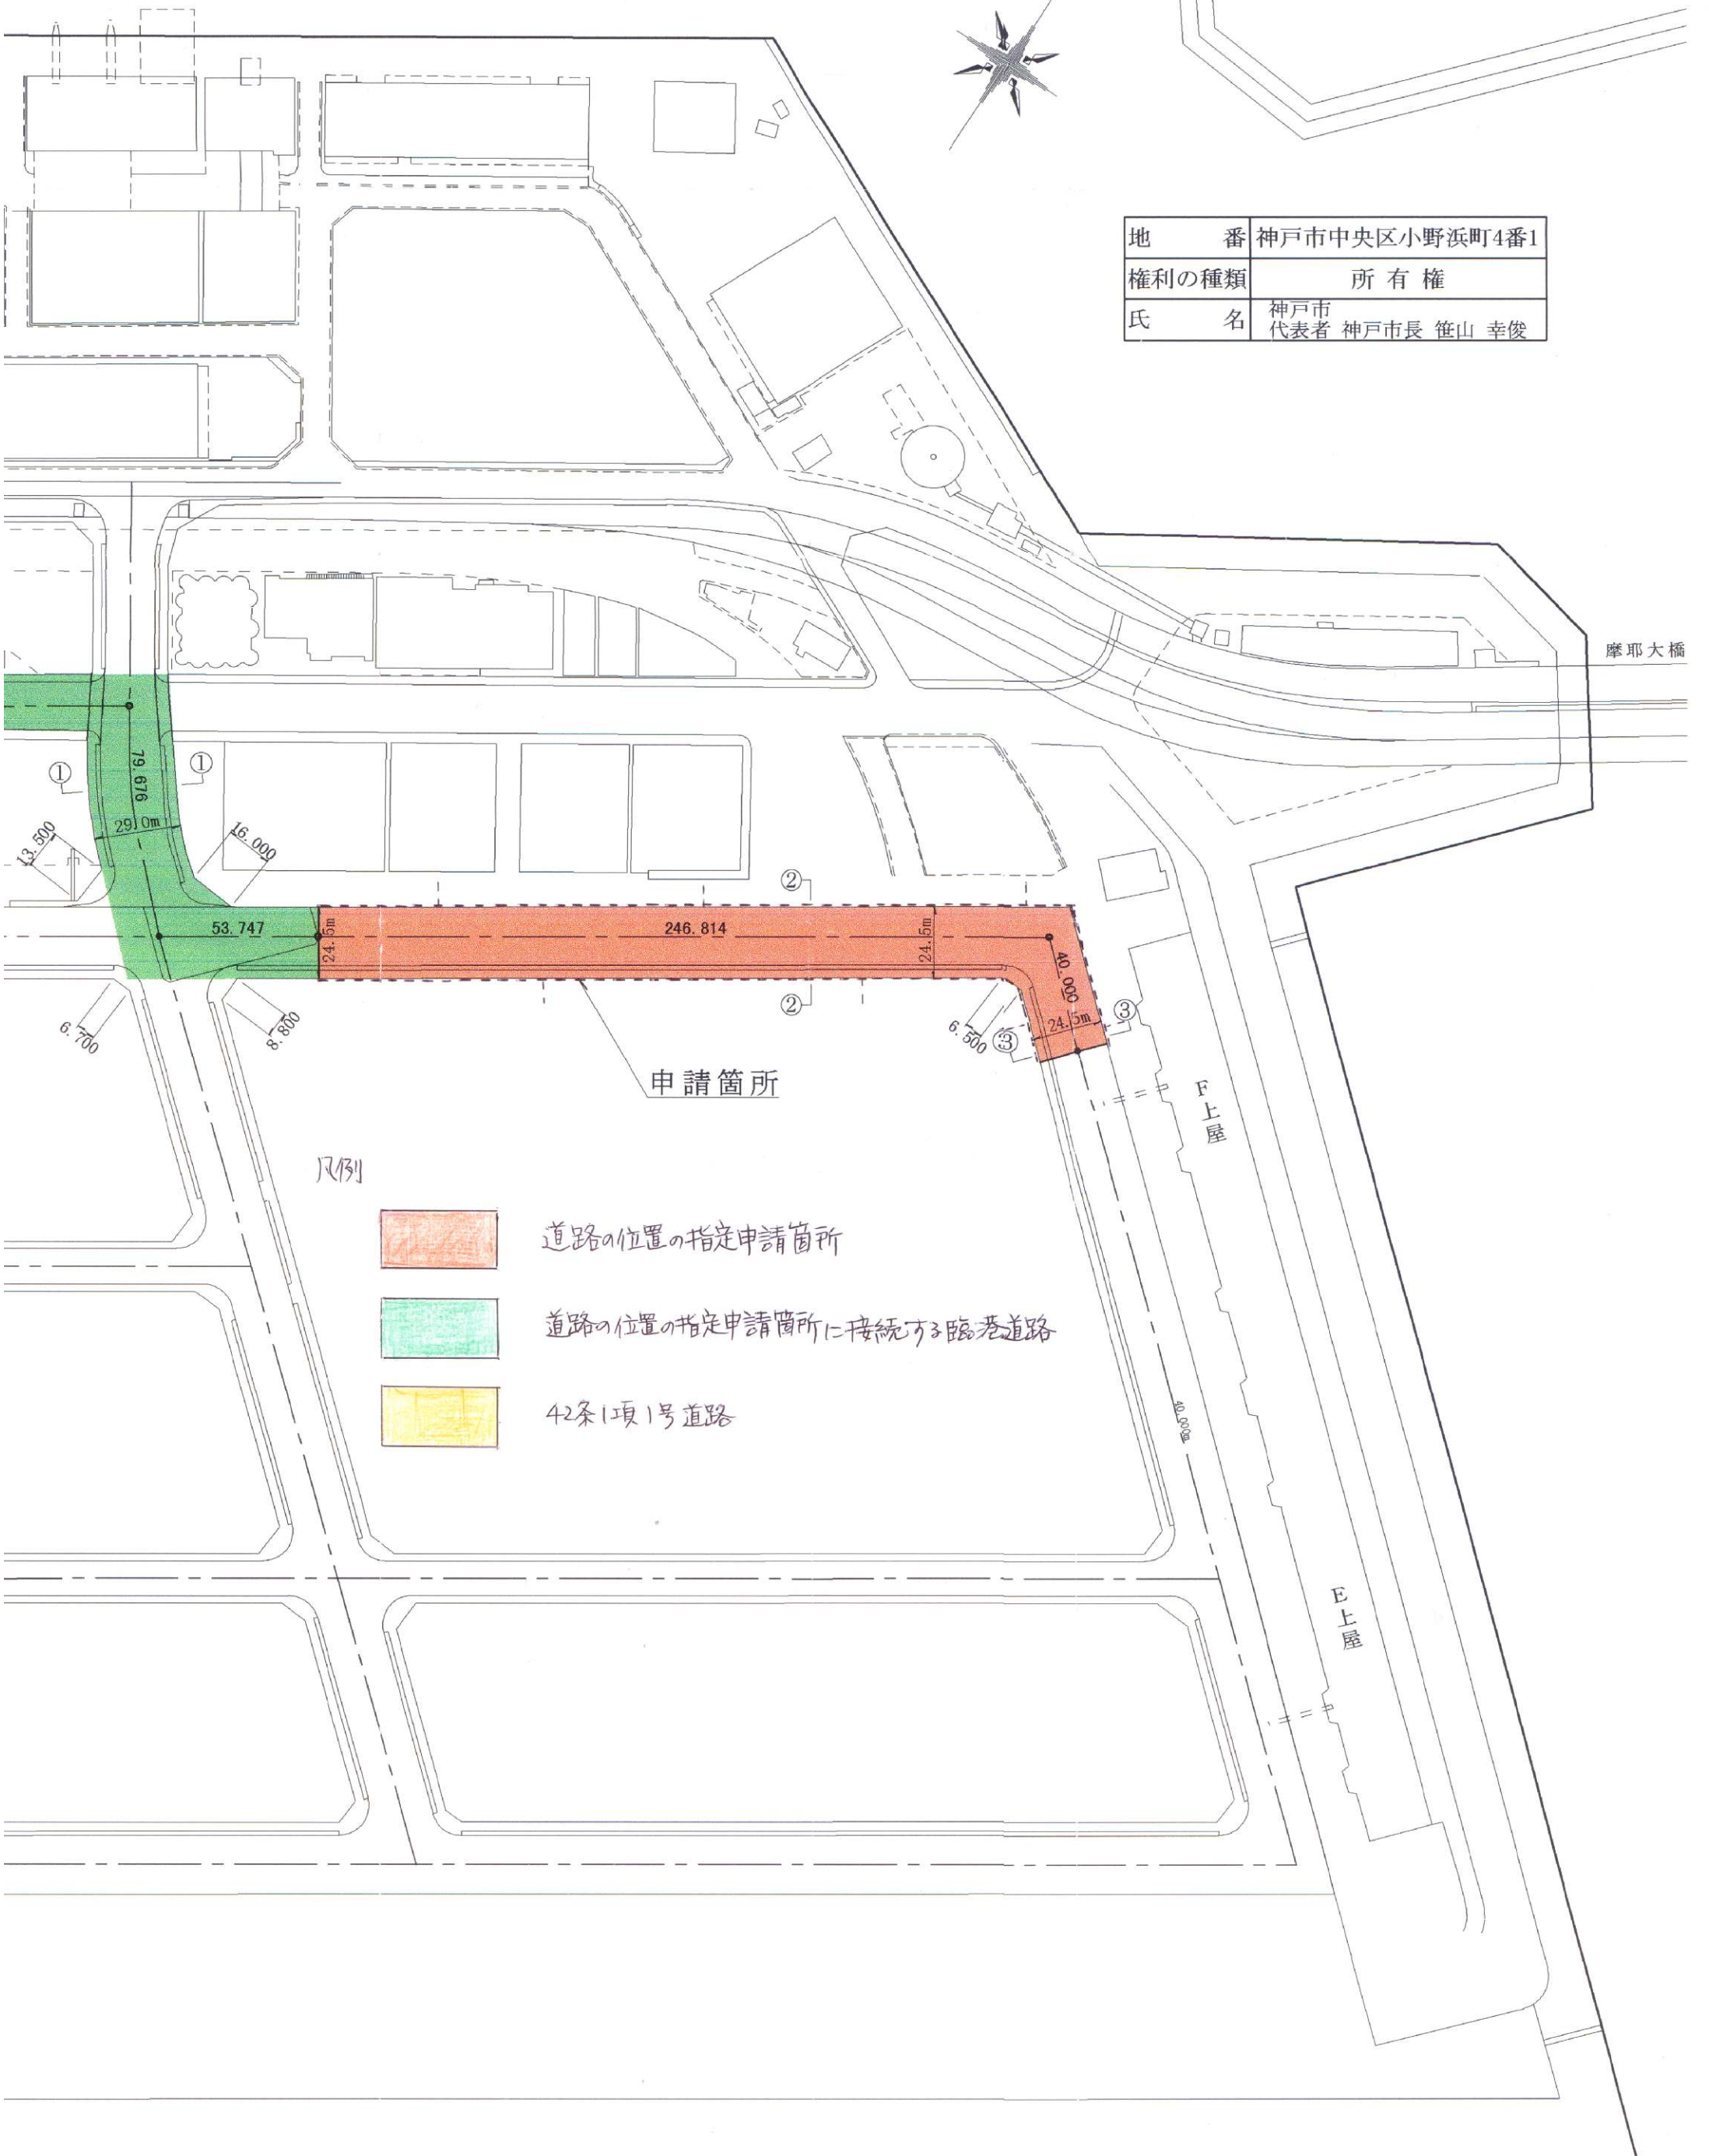

凡例



道路の位置の指定申請箇所

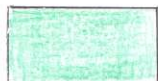

道路の位置の指定申請箇所に接続する臨港道路



42条1項1号道路

・表示内容は指定申請時のものであり、現況と相違している場合があります。
・実際の幅員、延長が指定と異なる場合、復元等が必要となりますので、窓口でご相談下さい。
・指定区域の一部が廃止済の場合がありますので、ご注意ください。